
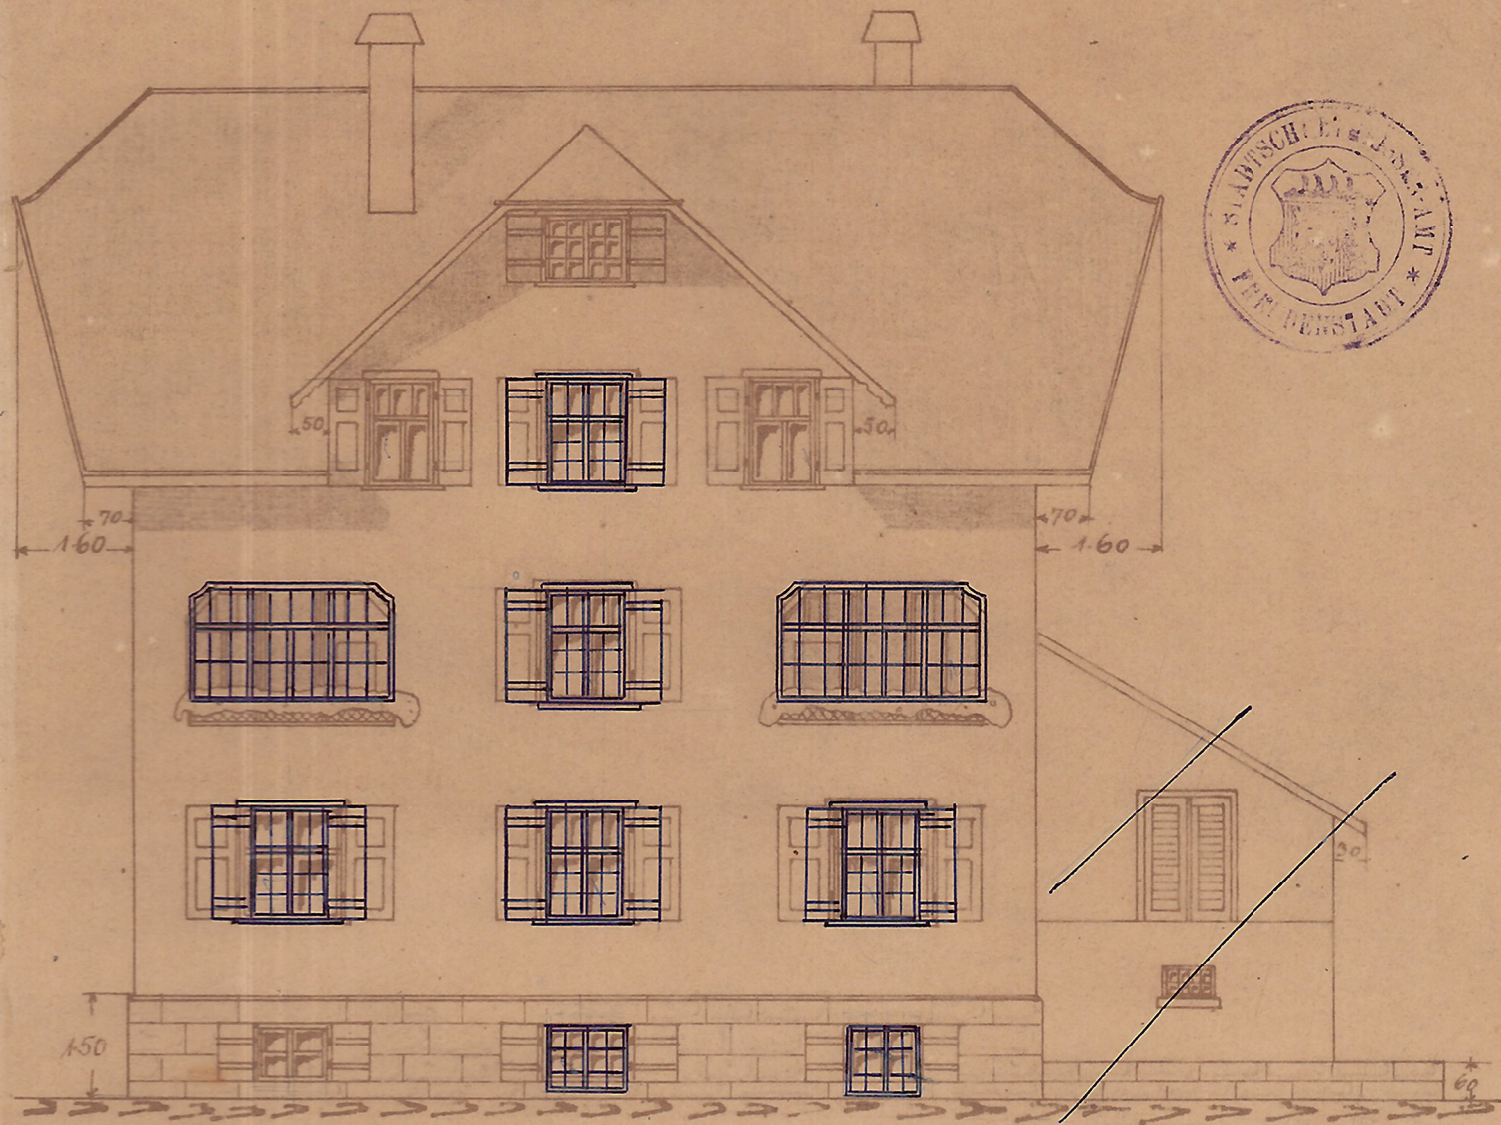



• Süd-Ansicht •

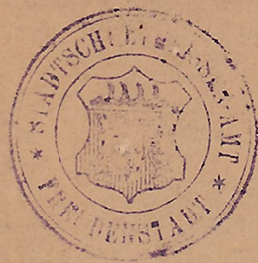

M: 1:100

BLAUE ÄNDERUNG ANERKENNT:
FREUDENSTADT, DEN 29. MAI 1922.
DIE BAUFRAU.

BLAU GEÄNDERT:
FREUDENSTADT, IM MAI 1922.

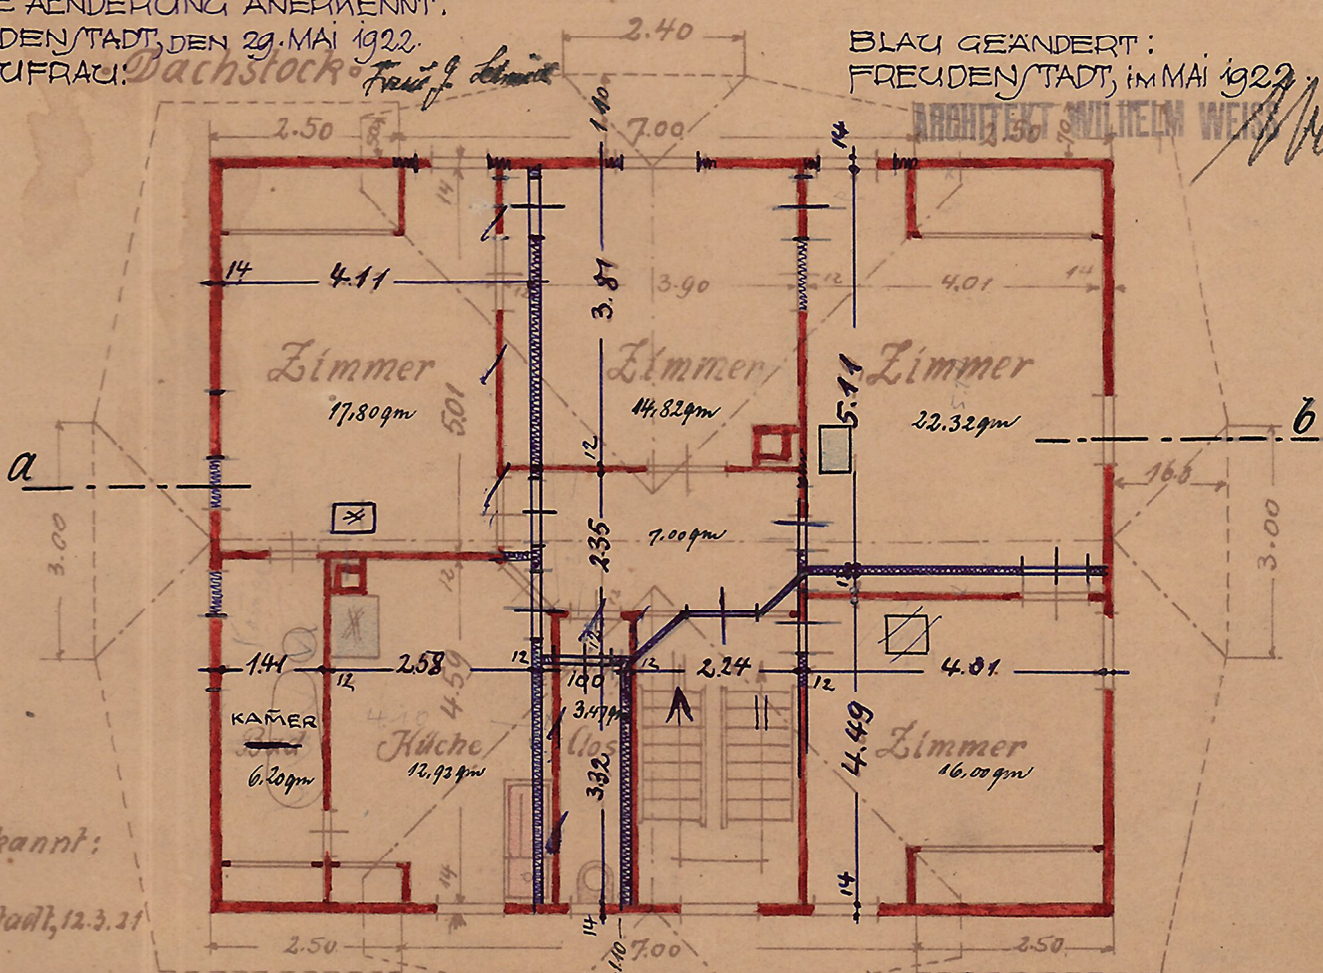

Anerkannt:

Freudenstadt, 12.3.21

Der Bauherr:

Freud. Schmidt

Gefertigt: Freudenstadt, 12.3.1921.

fam. Schütz; Arch.