
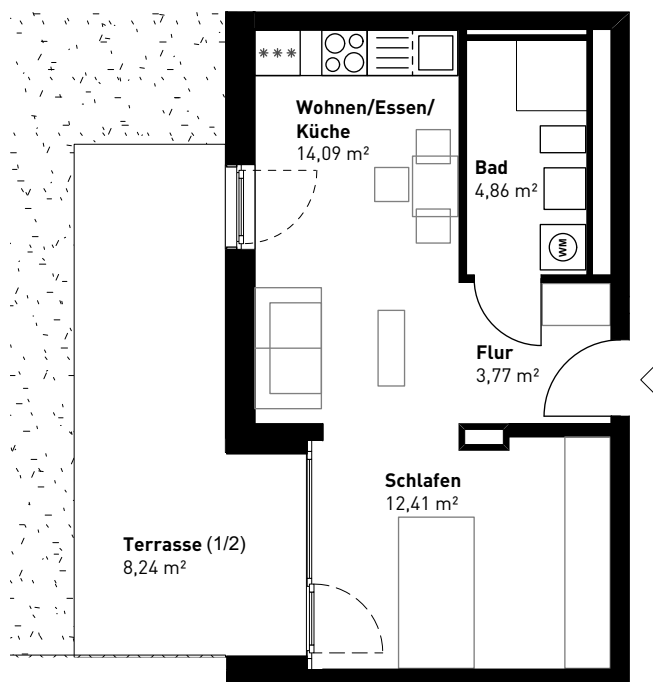
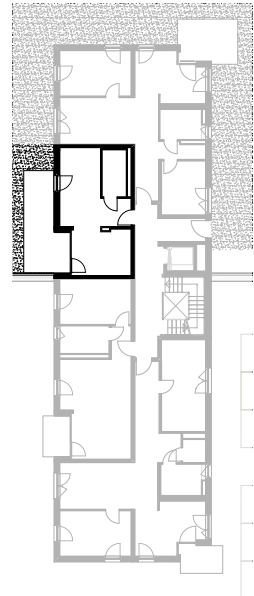


Beamtenviertel

Hörlstraße 12 | Pfaffenhofen a.d.Ilm

1-Zi. Wohnung / 1.OG Mitte-rechts / 1.Obergeschoss

Maßstab 1:100

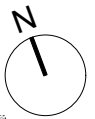

Wohnfläche

Flur	3,77
Wohnen / Essen / Küche	14,09
Schlafen	12,41
Bad / WC	4,86
Terrasse / Balkon / Loggia (1/2)	8,24
GESAMT	43,37 m²

HINWEIS:

- Darstellung ist nicht maßstäblich und nicht zur Maßentnahme geeignet
- Möblierung und Gestaltung stellt nur einen unverbindlichen Einrichtungsvorschlag dar | Stand: 15.01.2026