


LAGEPLAN

M 1/1000

"SCHILLEBAUER GREPPE"

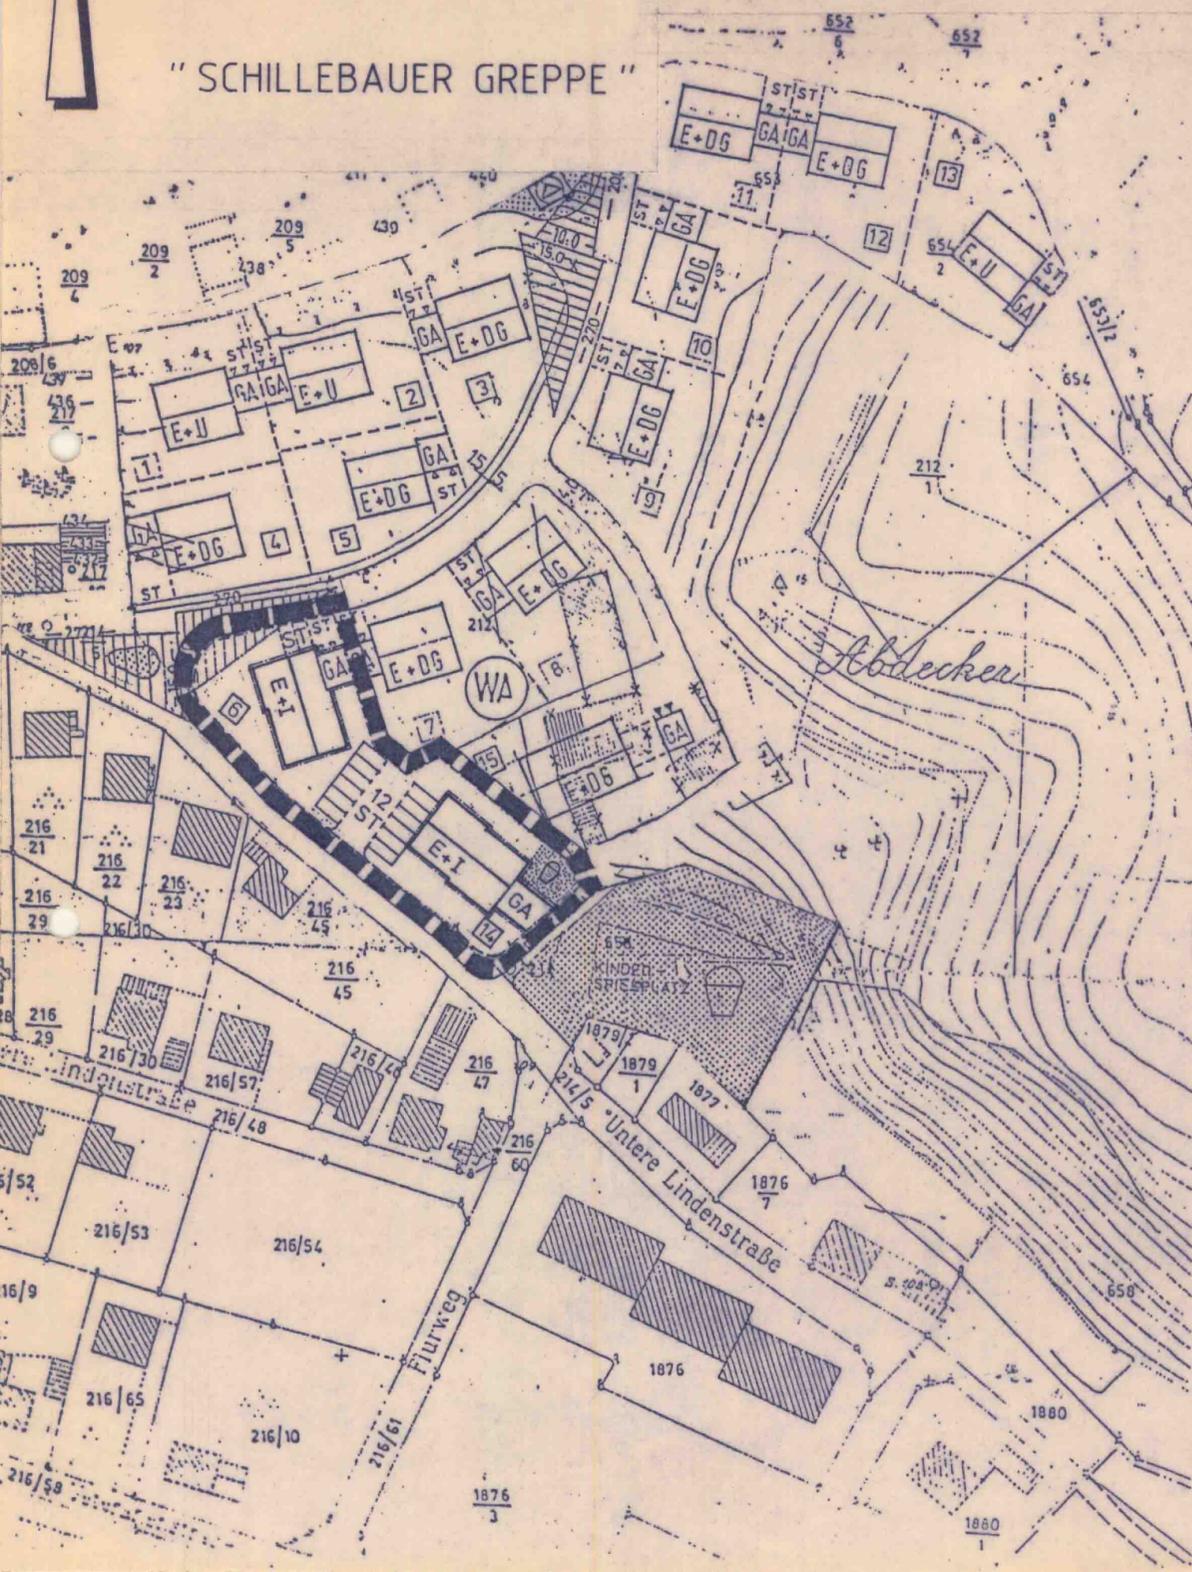

BEBAUUNGSPLAN

"SCHILLEBAUER GREPPE"

6. AUSFERTIGUNG

DECKBLATT NR. 2

VEREINFACHTE ÄNDERUNG NACH § 13 BAUGEB.

STADT MAINBURG
 LANDKREIS KELHEIM
 REG-BEZIRK NIEDERBAYERN

ÄNDERUNG DER GESCHOSSE, DER BAULINIEN
 UND DER ZULÄSSIGEN WE
 DER PARZELLEN 6 U. 14


1. FESTSETZUNG DER GESCHOSSE:

E + I für Parz. 6 u. 14
 Kniestockhöhe 0,25 m

2. FESTSEZUNG DER WOHN EINHEITEN:

pro Parzelle max. 6 WE

3. WEITERE FESTSETZUNGEN:

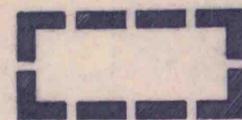

Grenzen des räumlichen
 Geltungsbereiches des
 Deckblattes.


4. FESTSETZUNG DER BAUGRENZEN:

ÄNDERUNG DER BAUGRENZE

1. Den Nachbarn zur Zustimmung vorgelegt:

Parzelle 7, 15
 Flur-Nr. 216/21
 Flur-Nr. 216/22
 Flur-Nr. 216/23
 Flur-Nr. 216/45
 Flur-Nr. 216/47

28.1.91
John v. Munt. K. Hest
M. Kraandentes
Schnell Rudolf
Hos. Hoff
Anton Hoff
Wol. Frank

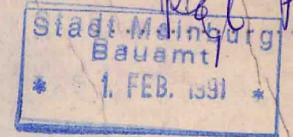

2. Satzung

Die Stadt hat mit Beschluß vom *26.2.91* die Änderung
 des Bebauungsplanes gemäß § 10 BauGB. als Satzung beschlossen.



MAINBURG DEN *27.2.91*

[Signature]
 1. Bürgermeister

3. Bekanntmachung

Die als Satzung beschlossene Änderung des Bebauungsplanes ist
 am *16.3.91* ortsüblich in der Hallertauer Zeitung und an der
 Amtstafel bekannt gemacht worden. Mit der Bekanntmachung ist
 die Änderung des Bebauungsplanes gemäß § 12 BauGB. rechtsver-
 bindlich.



MAINBURG DEN *18.3.91*

[Signature]
 1. Bürgermeister

4. Planung

Langenpreising den 22.01.1991

JOSEF EBERT DIPL.-ING. (FH)
 St.-Stefans-Platz 106 Tel. 08752-1466
 8059 LANGENPREISING-ZUSTORF