


	gepl. Mischwasserkanal
	gepl. Schmutzwasserkanal
	gepl. Regenwasserkanal
	gepl. Hausanschluß SW
	gepl. Hausanschluß RW
	gepl. Hausanschluß SW
	gepl. Anschluß Hofentwässerung
	gepl. Regenwasserzisterne Dachflächen
	gepl. Wasserleitung
	gepl. Hausanschluß WL
	gepl. Leitungstrasse
	- HA Breitband
	- HA Strom
	gepl. Straßenbeleuchtung
	Baugrenze
	Bauplatznummer
EFH-R=	Erdgeschoß-Rohfußboden Höhe
	Straße / Gehweg
	öffentliche Grünfläche
weitere Planeinträge gemäß PlanZVO	

WA3	II mHB
0,3	-
a	ED
	siehe örtl. BV

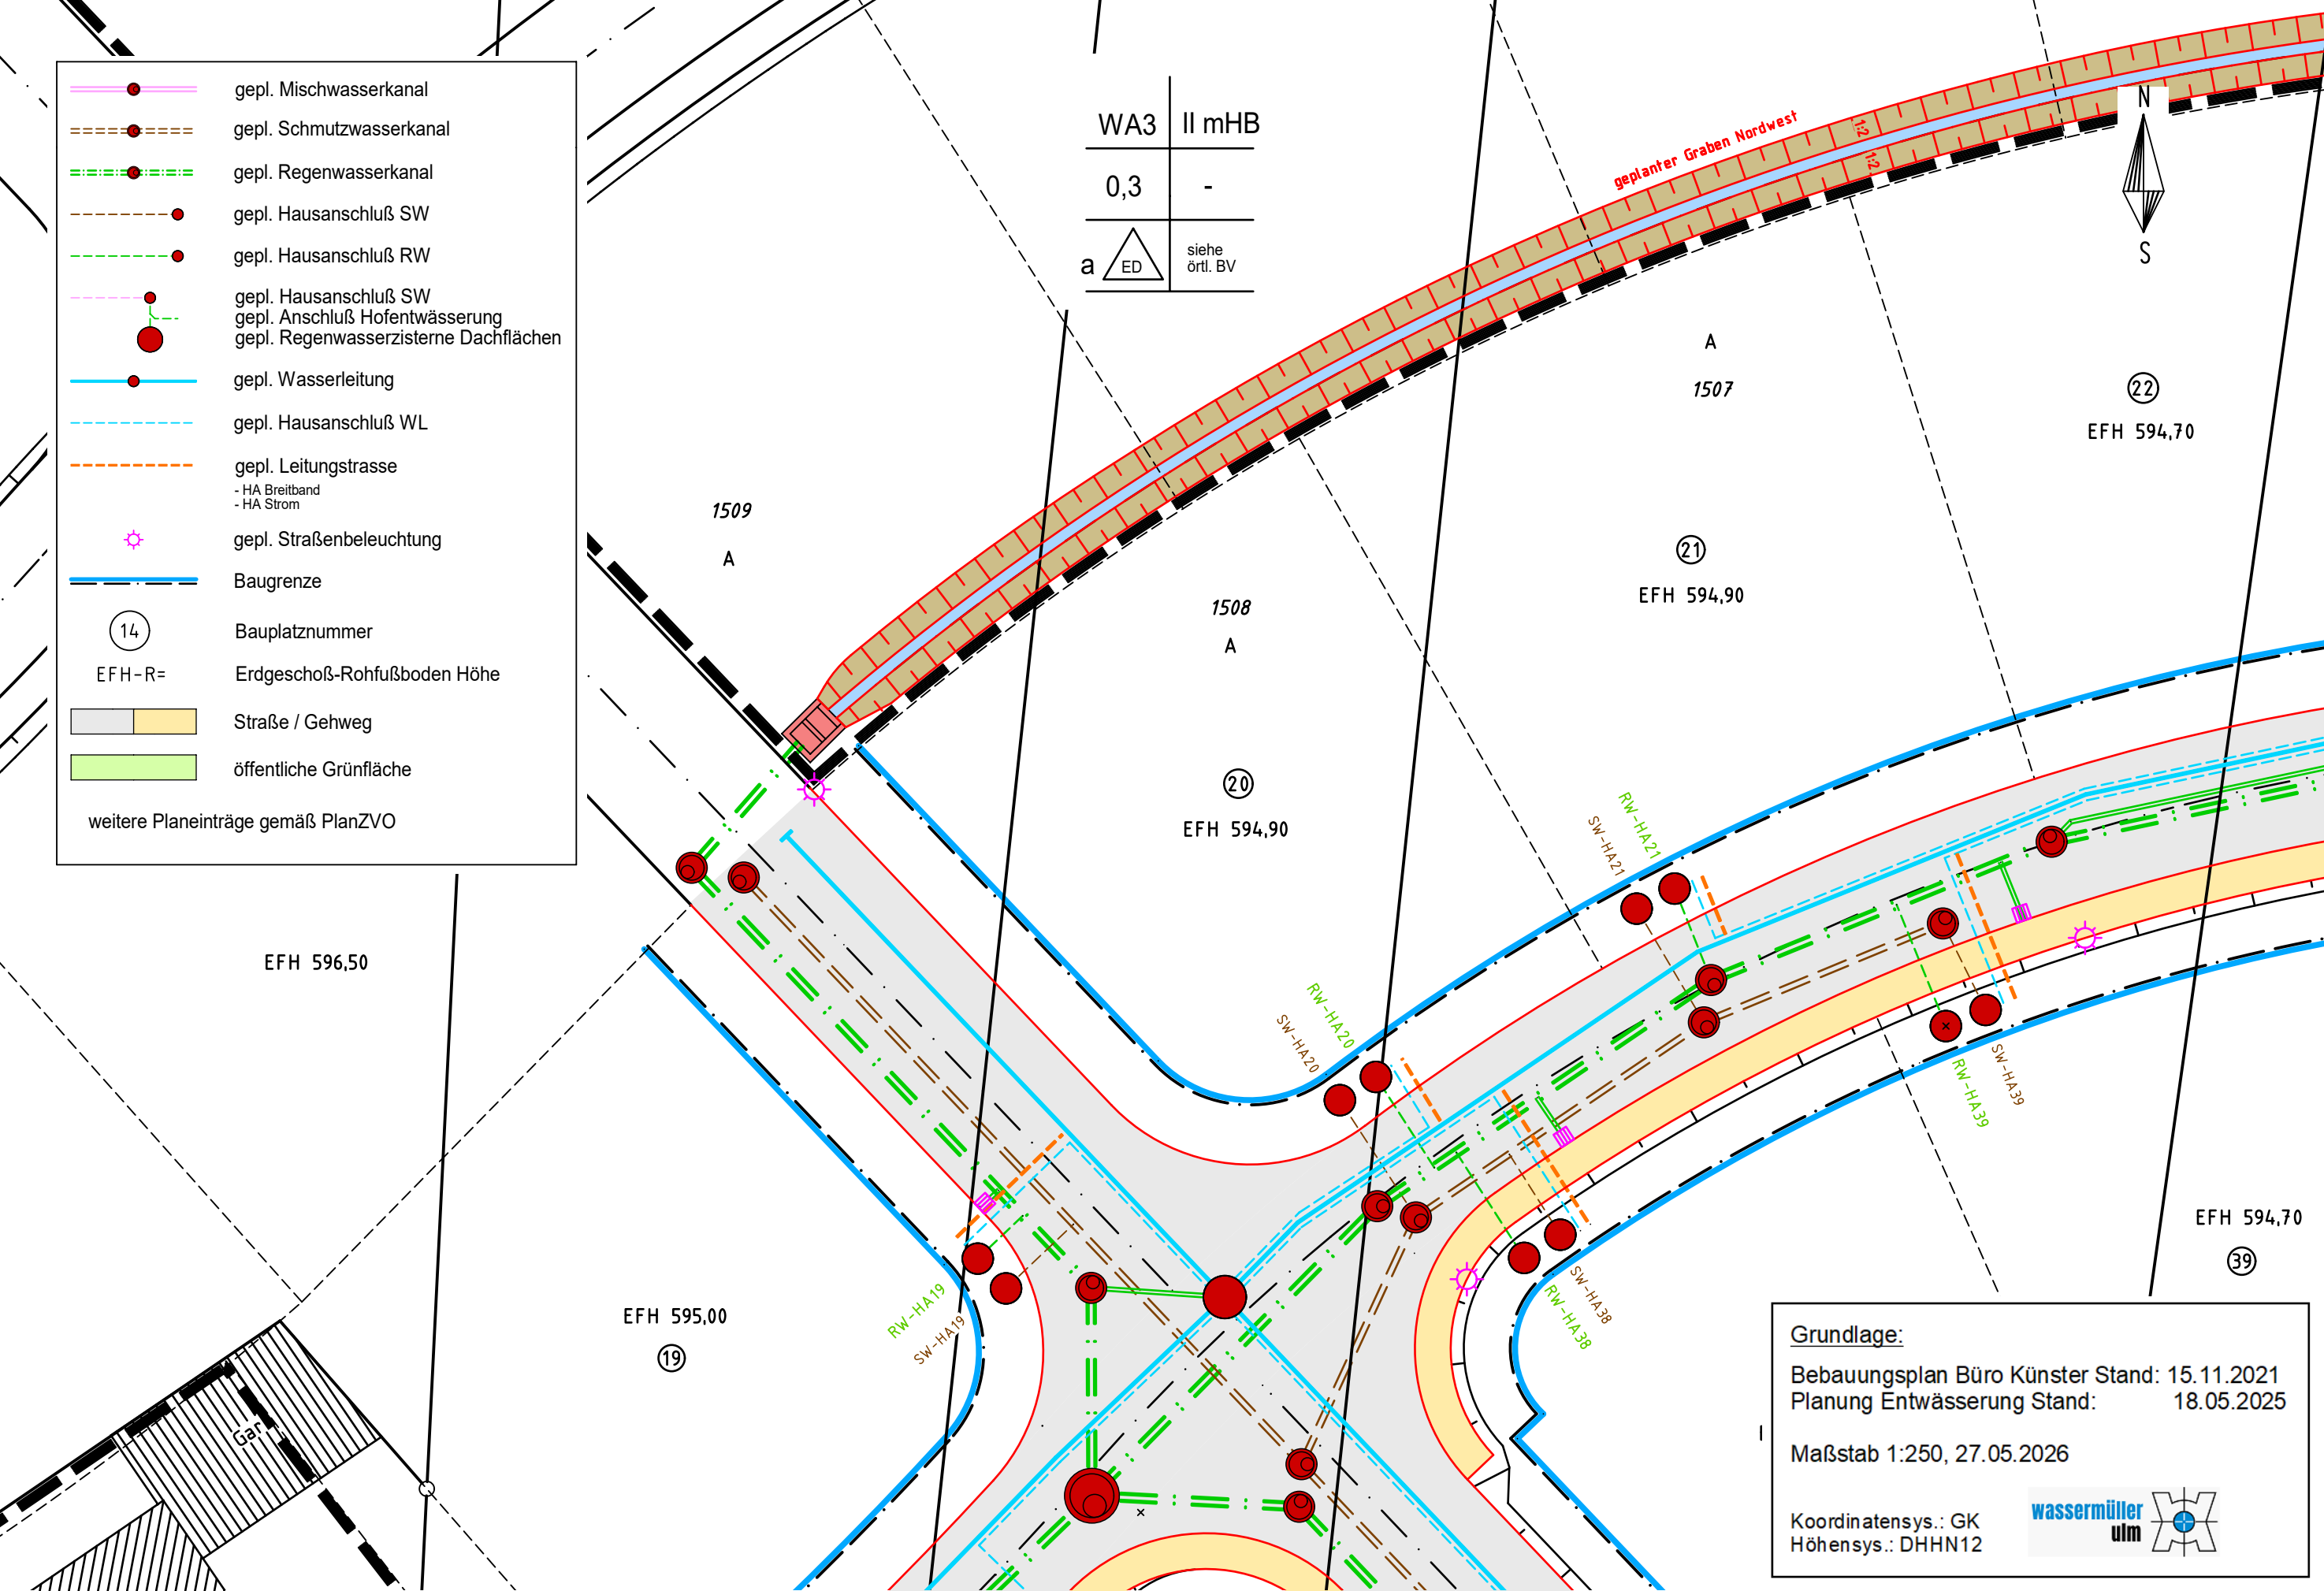

Grundlage:
 Bebauungsplan Büro Künstler Stand: 15.11.2021
 Planung Entwässerung Stand: 18.05.2025
 Maßstab 1:250, 27.05.2026

Koordinatensys.: GK
 Höhensys.: DHHN12

wassermüller ulm