


AUFSTELLUNGSPLAN

" KELLERBERG "

M 1/1000

Stadt Mainburg - Landkreis Kelheim

Regierungsbezirk Niederbayern

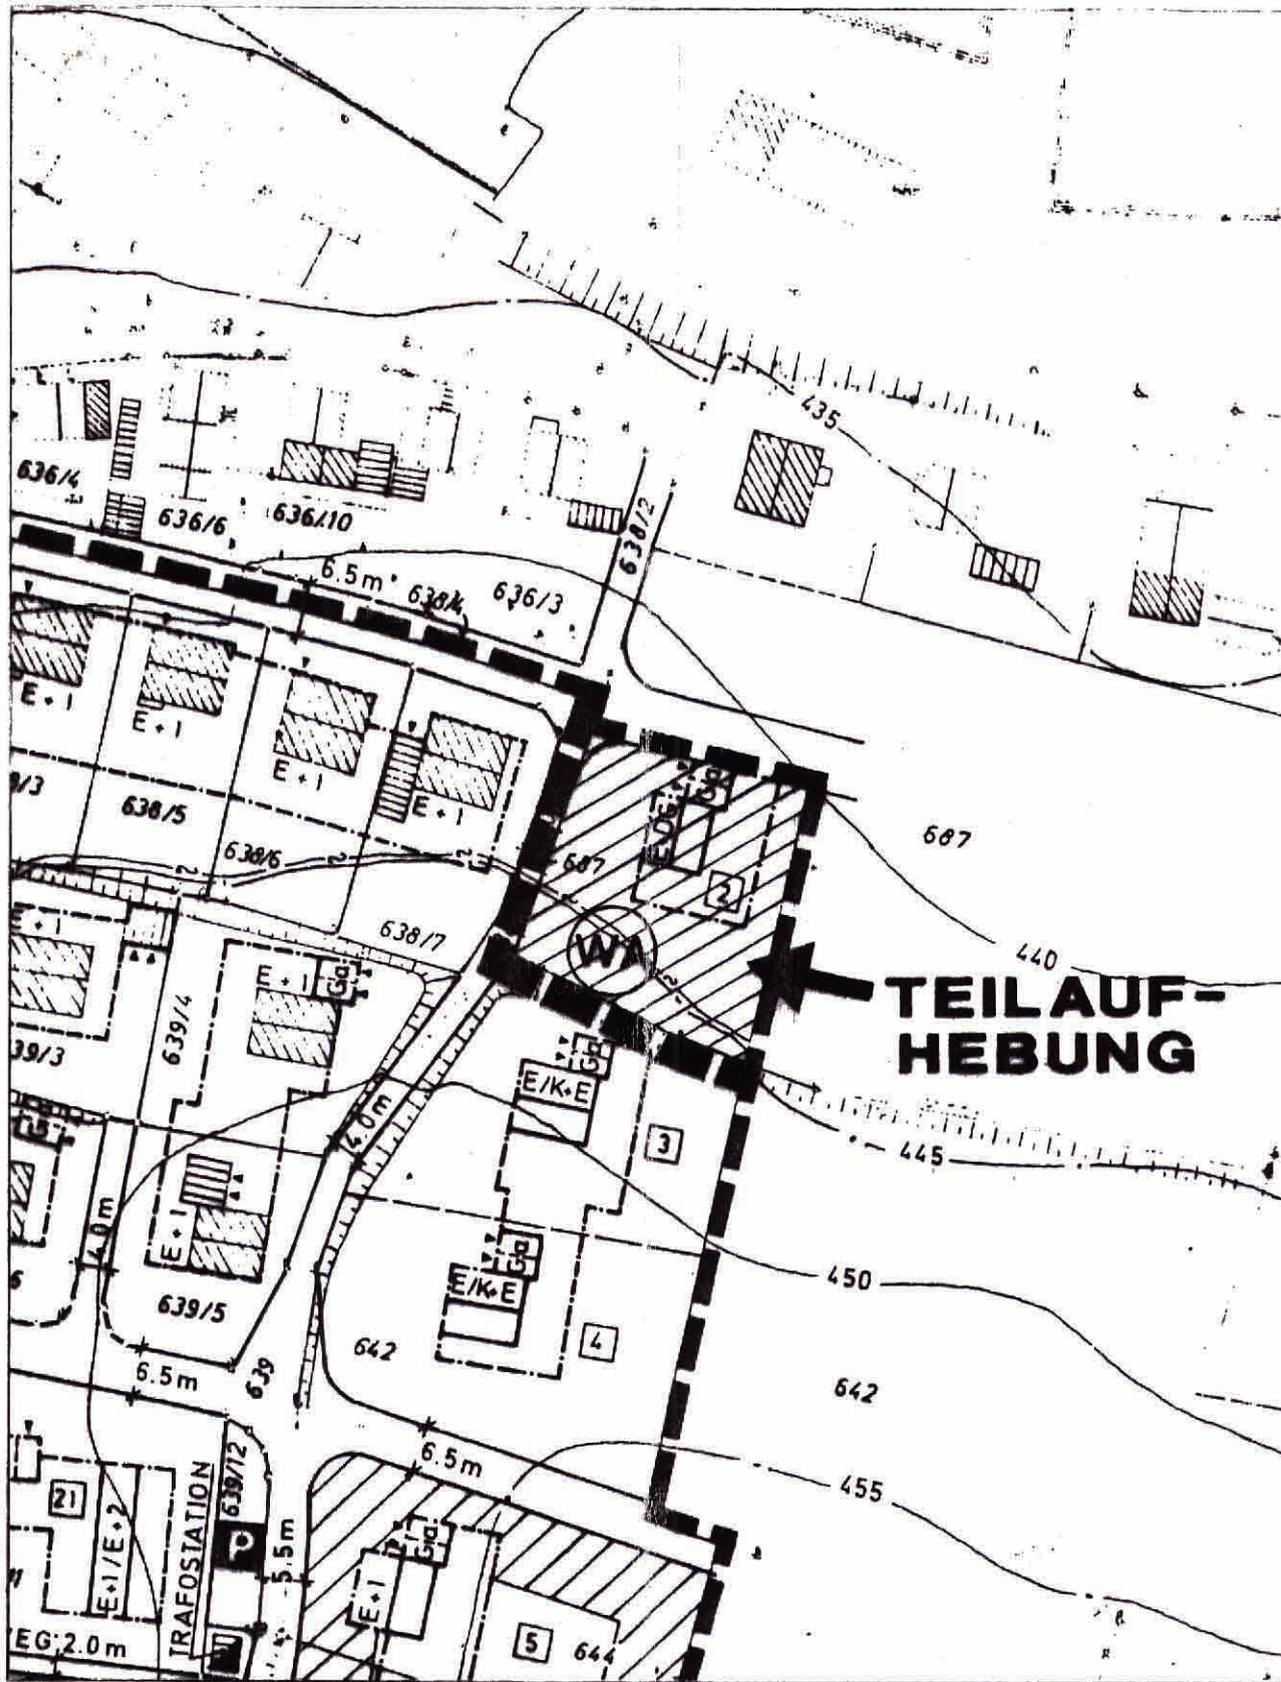

1. Aufstellungsbeschluss (§ 2 Abs. 1 BauGB)
2. Bekanntmachung des Aufstellungsbeschlusses (§ 2 Abs. 1 BauGB)
 - a) Zeitung
 - b) Amtstafel
3. Bürgerbeteiligung
4. Beteiligung Träger öffentlicher Belange (§ 4 Abs. 1 BauGB)
5. Billigungsbeschluss
6. Bekanntmachung der Auslegung
 - a) Zeitung
 - b) Amtstafel
7. Auslegungszeit
8. Abwägungsbeschluss
9. Satzungsbeschluss (§ 10 BauGB)
10. Anzeige des Bebauungsplanes (§ 11 BauGB)
11. Bekanntmachung des Anzeigeverfahrens
 - a) Zeitung
 - b) Amtstafel
12. Inkrafttretung des Bebauungsplanes

21.1.1992

17.3.1992

13.3.-18.3.92

7.4.1992

13.3.1992

5.5.1992

26.6.1992

25.6.-8.8.92

6.7.92 - 7.8.1992

14.9.1992

14.9.1992

9.7.1996

11.10.1996

10.10.-15.10.96

11.10.96

Das Landratsamt Kelheim erhebt keine rechtlichen Bedenken.

Kelheim, den 09.07.1996
Landratsamt Kelheim

Kunz
Regierungsrat

Mainburg, den 17.12.96

Bürgermeister

INGENIEUR- U. PLANUNGSBÜRO
Planung MARTIN HUBER
Berater
Ingenieur

DIPL. POL. FÜR BAUWESEN

BYIK
BAU

11185

DIPL. ING. MARTIN HUBER
Mainburg den 13.01.1992

LAGEPLAN M 1:1000