



AUFHEBUNGSPLAN
 "HOPFENWEG BIS ZIEGLERSTRASSE" IN MAINBURG M=1:1000
 STADT
 LANDKREIS KELHEIM
 REG.-BEZIRK: NIEDERBAYERN

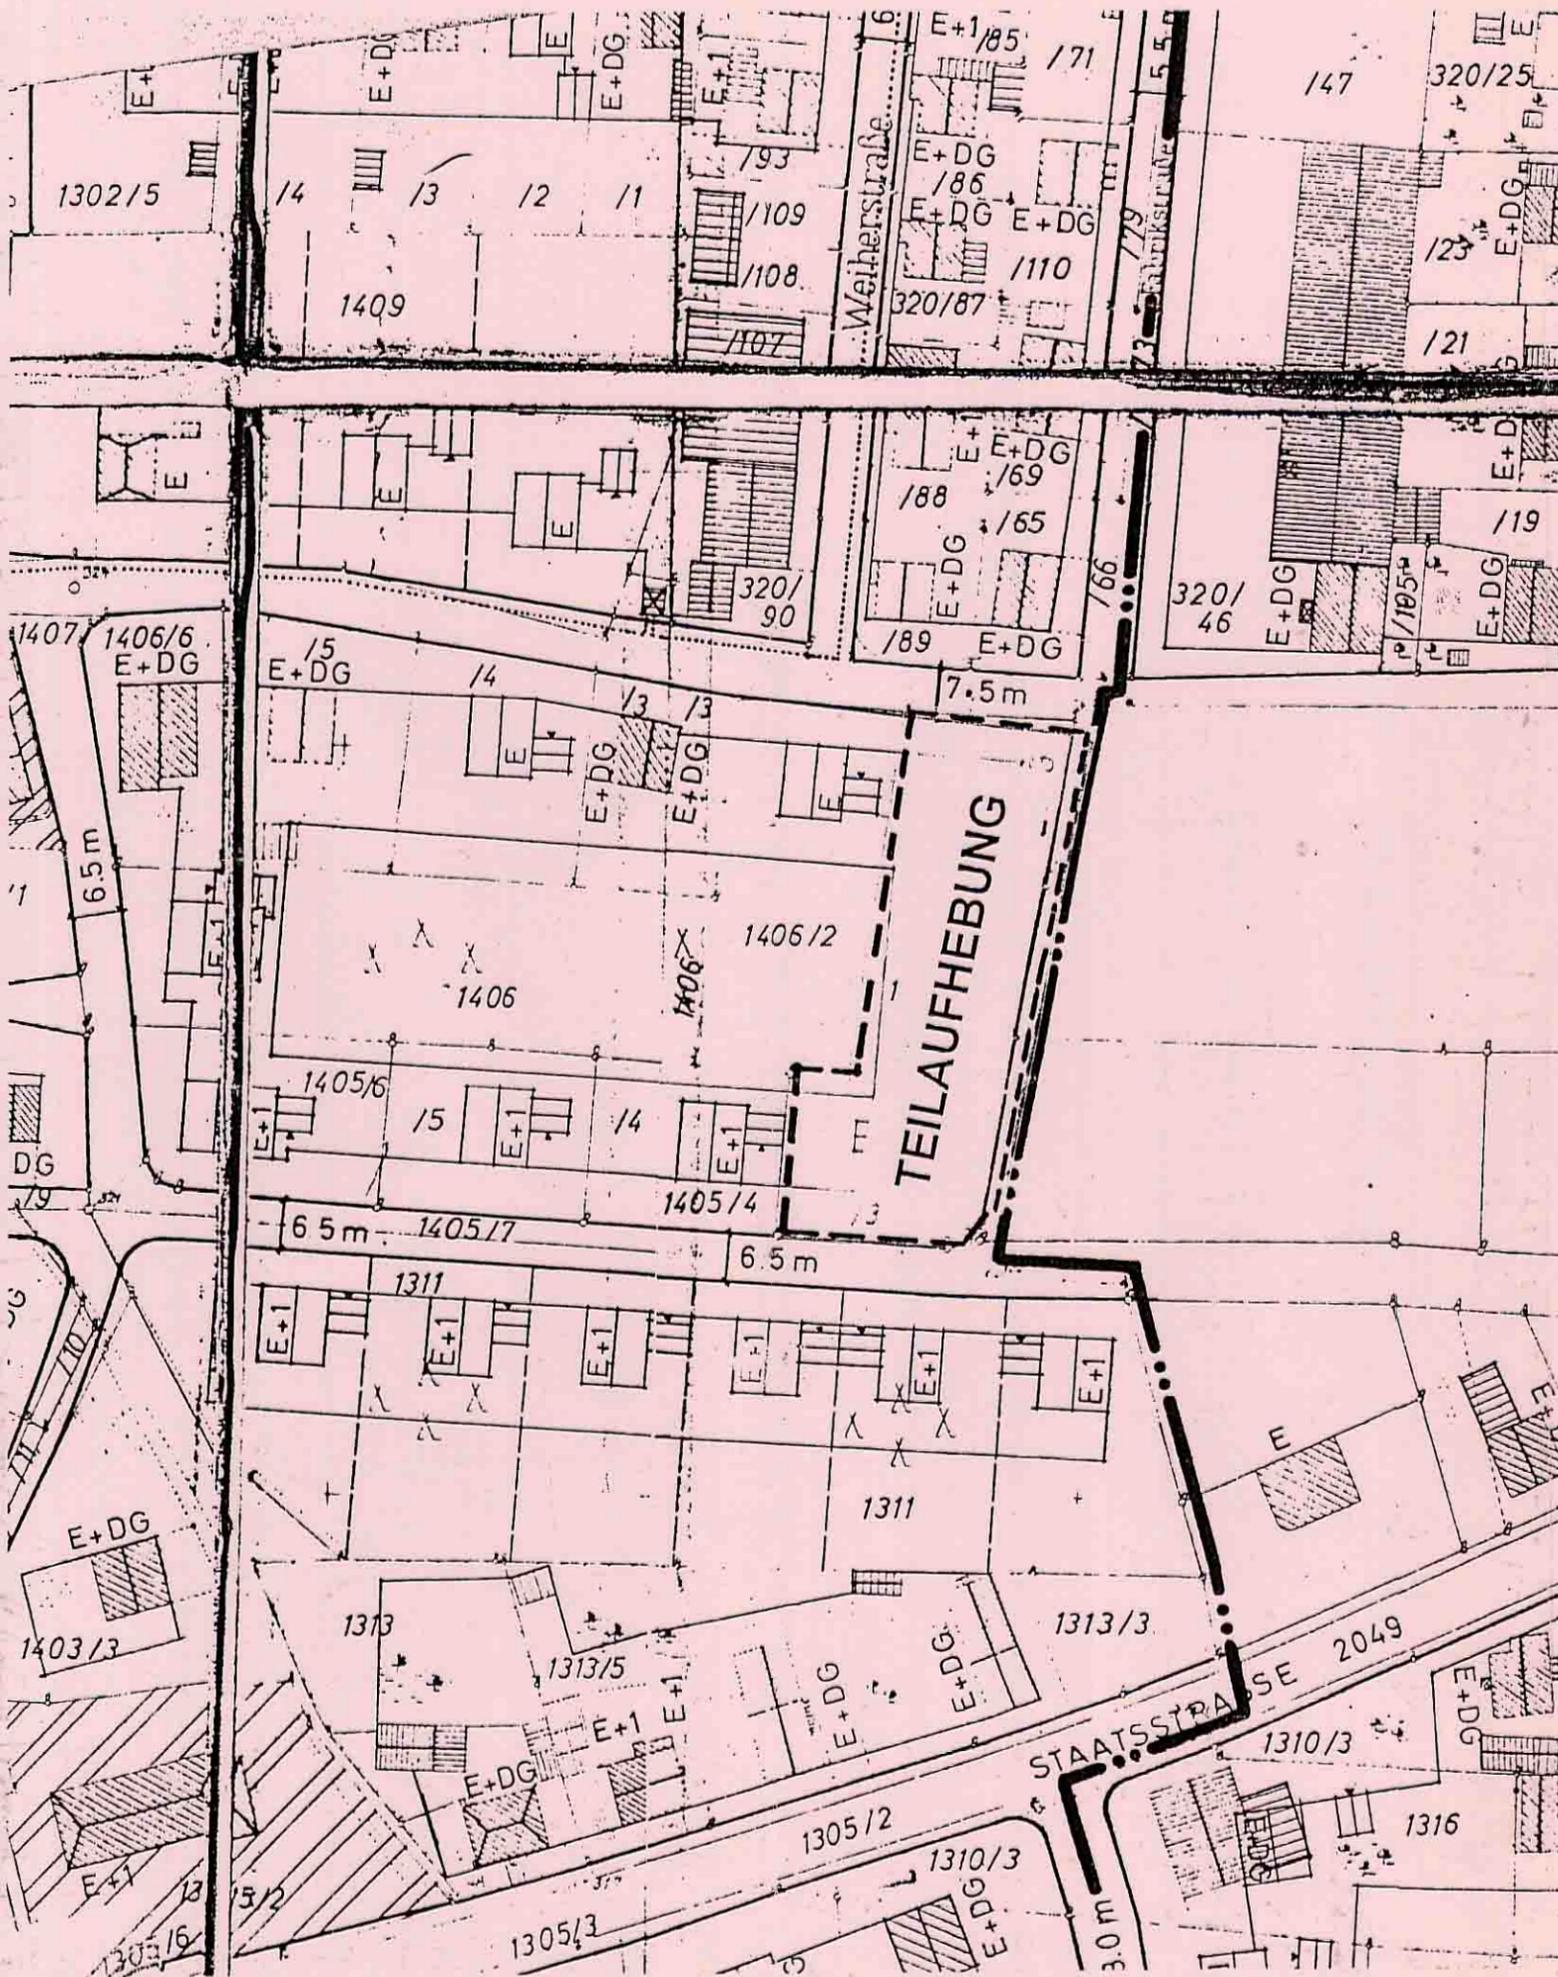

- | | | |
|-----|---|-------------------------|
| 01. | Aufstellungsbeschluss | 18.07.2006 |
| 02. | Bekanntmachung des Aufstellungsbeschlusses | |
| | a) Zeitung | 25.08.2006 |
| | b) Amtstafel | 24.08.2006 – 08.09.2006 |
| 03. | Beteiligung der Öffentlichkeit | 25.08.2006 – 12.09.2006 |
| 04. | Bet. der Behörden (§4 Abs.1 BauGB) | 12.08.2006 – 08.09.2006 |
| 05. | Billigungsbeschluss | 19.09.2006 |
| 06. | Bekanntmachung | |
| | a) Zeitung | 27.09.2006 |
| | b) Amtstafel | 26.09.2006 – 07.11.2006 |
| 07. | Auslegungszeit | |
| 07. | Abwägungsbeschuß | |
| 08. | Satzungsbeschluss (§ 10 BauGB) | 12.12.2006 |
| 09. | Das Landratsamt Kelheim hat den Bebauungsplan mit Bescheid vom <u>05.03.2007</u> , Nr. <u>1-610</u> gemäß § 10 Abs.2 BauGB genehmigt. | |

Kelheim, den 05.03.2007

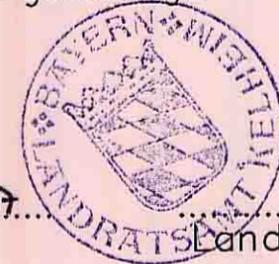


Rieger
 Rieger
 Verw. Oberamtsrat

Landratsamt Kelheim

10. Ausfertigung

Mainburg, den 23. MRZ. 2007

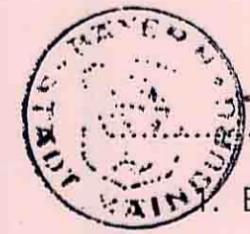


Josef Egger
 Josef Egger,
 Bürgermeister

- | | | |
|-----|------------------------------------|----------------------------|
| 11. | Bekanntmachung des Bebauungsplanes | <u>24. MRZ. 2007</u> |
| | Amtstafel | |
| | Hallertauer Zeitung | <u>24. MRZ. 2007</u> |
| 12. | Inkrafttreten des Bebauungsplanes | <u>24. MRZ. 2007</u> |

Planung:
 Mainburg, den 19.07.2006
 geändert 19.09.2006

27. MRZ. 2007

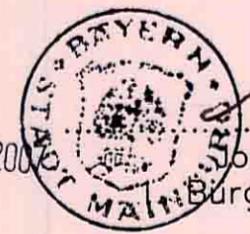

Josef Egger
 Josef Egger,
 Bürgermeister

Rainer Wetzels
 Rainer Wetzels, Architekt