


Beamtenviertel

Hörlstraße 14 | Pfaffenhofen a.d.Ilm

4-Zi. Wohnung / 1.OG links / 1.Obergeschoss

Maßstab 1:100

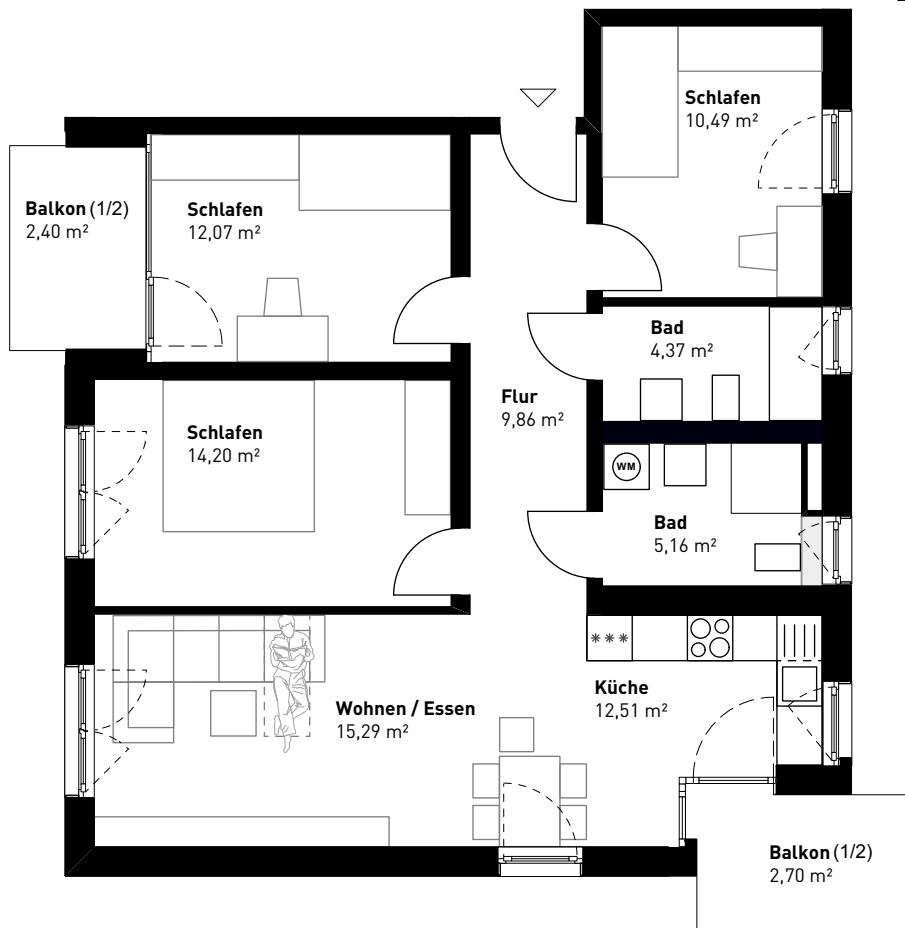

Wohnfläche

Flur	9,86
Wohnen	15,29
Küche	12,51
Schlafen	14,20
Schlafen	12,07
Schlafen	10,49
Bad / WC	5,16
Bad / WC	4,37
Terrasse / Balkon / Loggia (1/2)	2,70
Terrasse / Balkon / Loggia (1/2)	2,40
GESAMT	89,05 m²

HINWEIS:

- Darstellung ist nicht maßstäblich und nicht zur Maßentnahme geeignet
- Möblierung und Gestaltung stellt nur einen unverbindlichen Einrichtungsvorschlag dar | Stand: 15.01.2026