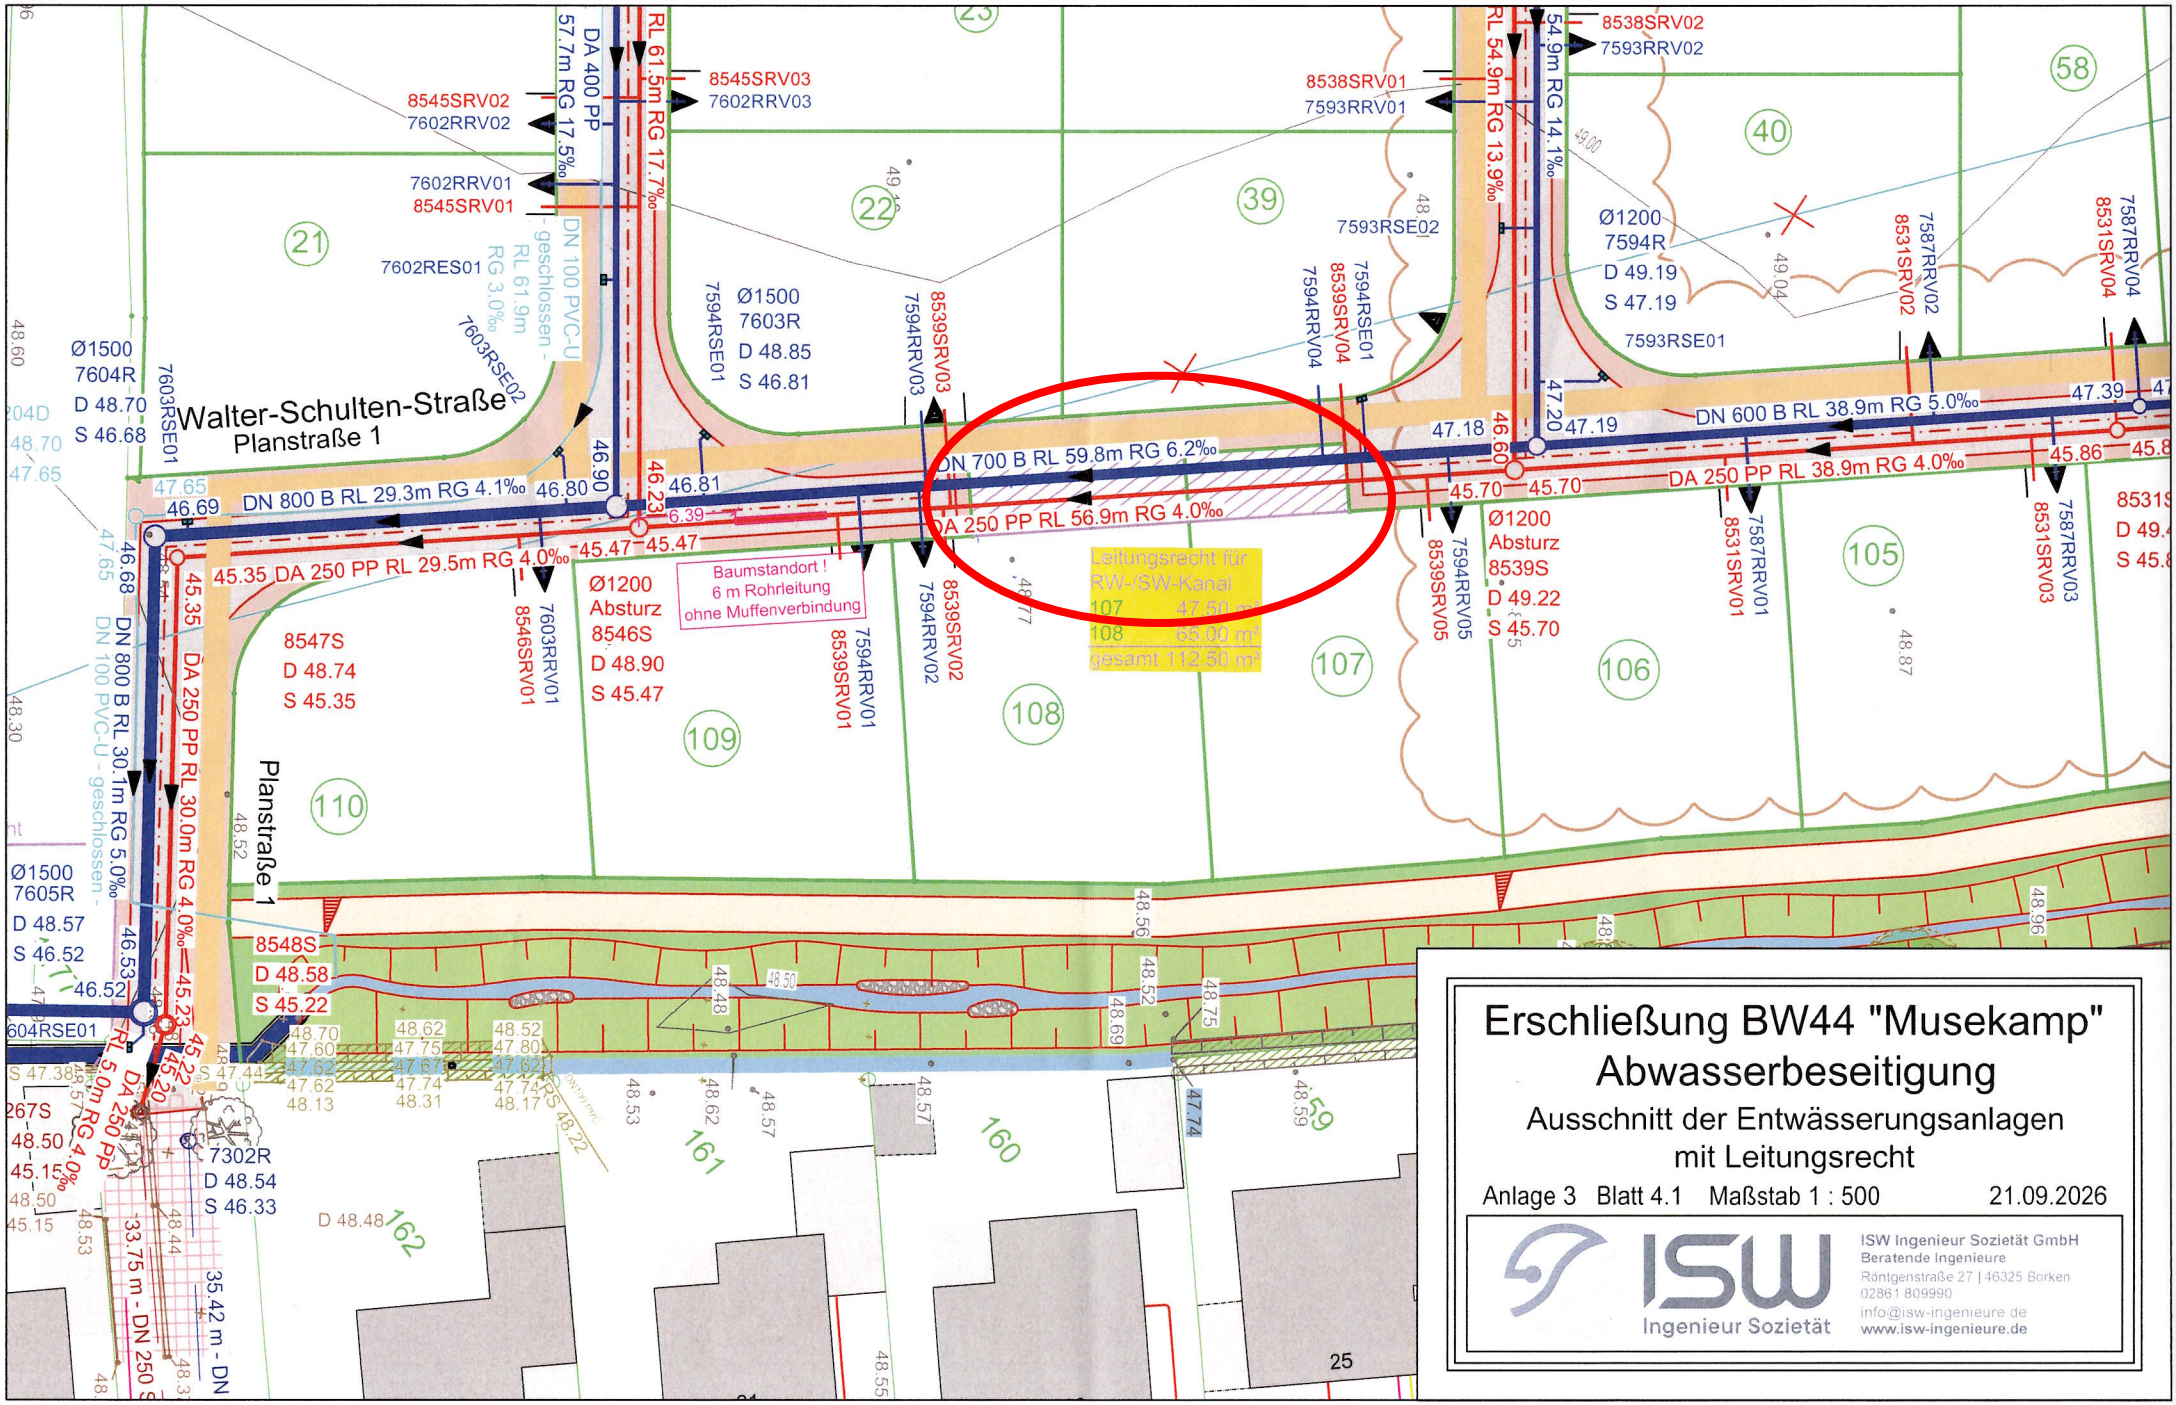


Erschließung BW44 "Musekamp"
Abwasserbeseitigung

Ausschnitt der Entwässerungsanlagen mit Leitungsrecht

Anlage 3 Blatt 4.1 Maßstab 1 : 500 21.09.2026

ISW Ingenieur Sozietät GmbH
Beratende Ingenieure
Röntgenstraße 27 | 46325 Borken
02861 809990
info@isw-ingenieure.de
www.isw-ingenieure.de