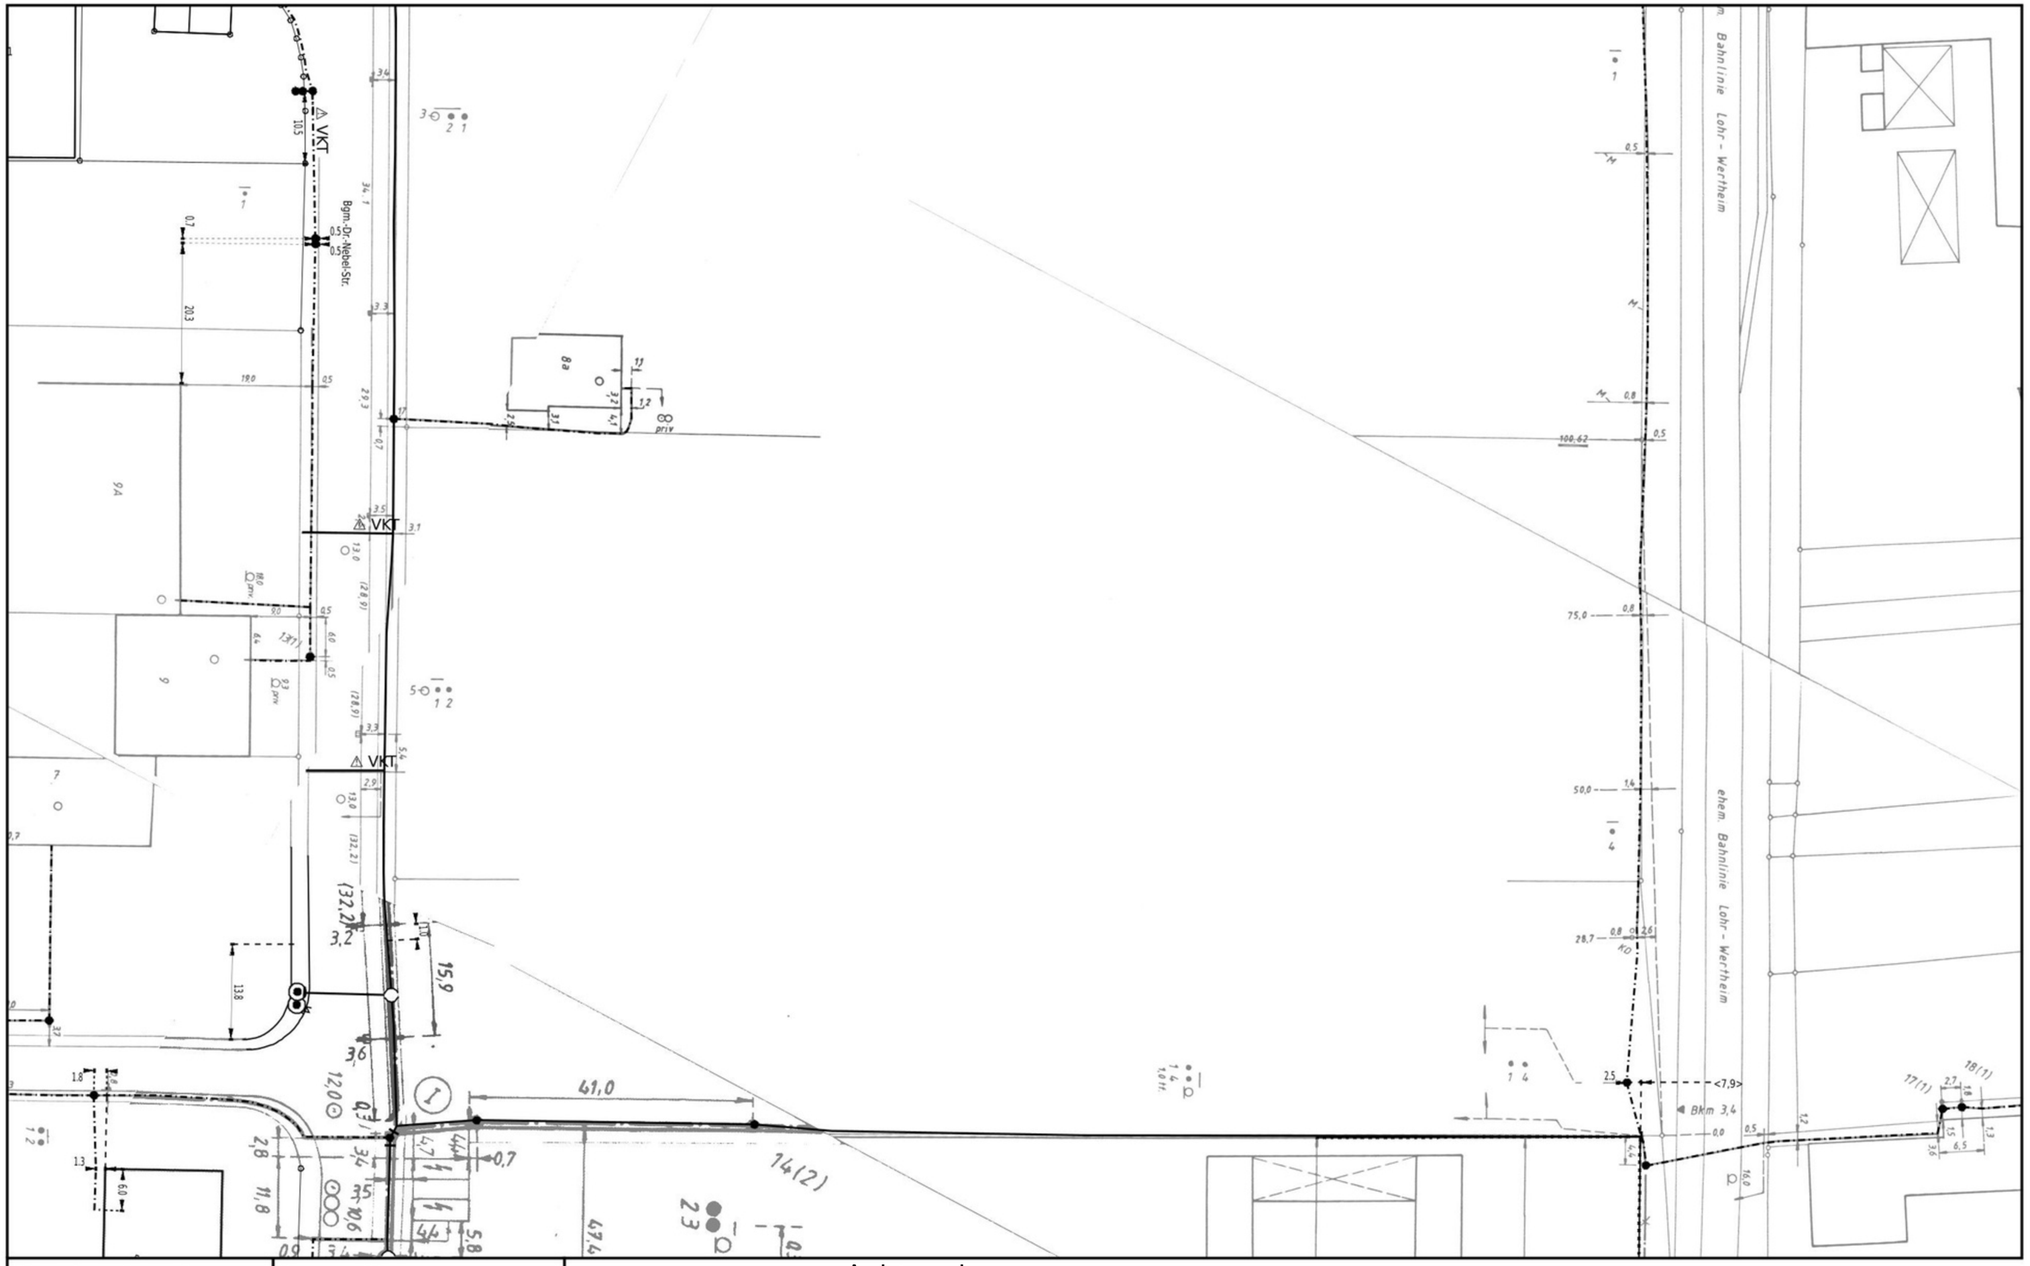

Datum/Uhrzeit: 3.7.2025 09:11:51	Referenznr.: 10677554
Bgm.-Dr.-Nebel-Str. 8 A 97816 Lohr a.Main	
PTI 14 Würzburg / Würzburg	
Maßstab: 1:500	gültig bis: 2.8.2025

Achtung!
Nur Planungs- und Orientierungshilfe!
Keine Gewähr für die Richtigkeit
und Vollständigkeit der Angaben

Trassenauskunft Kabel