


**AUFHEBUNG DES BEBAUUNGSPLANS
 SCHNEPFENLUCKENFELD NORD**

STADT
 LANDKREIS KELHEIM
M. 1 : 1000

MAINBURG
 REG: NIEDERBAYERN

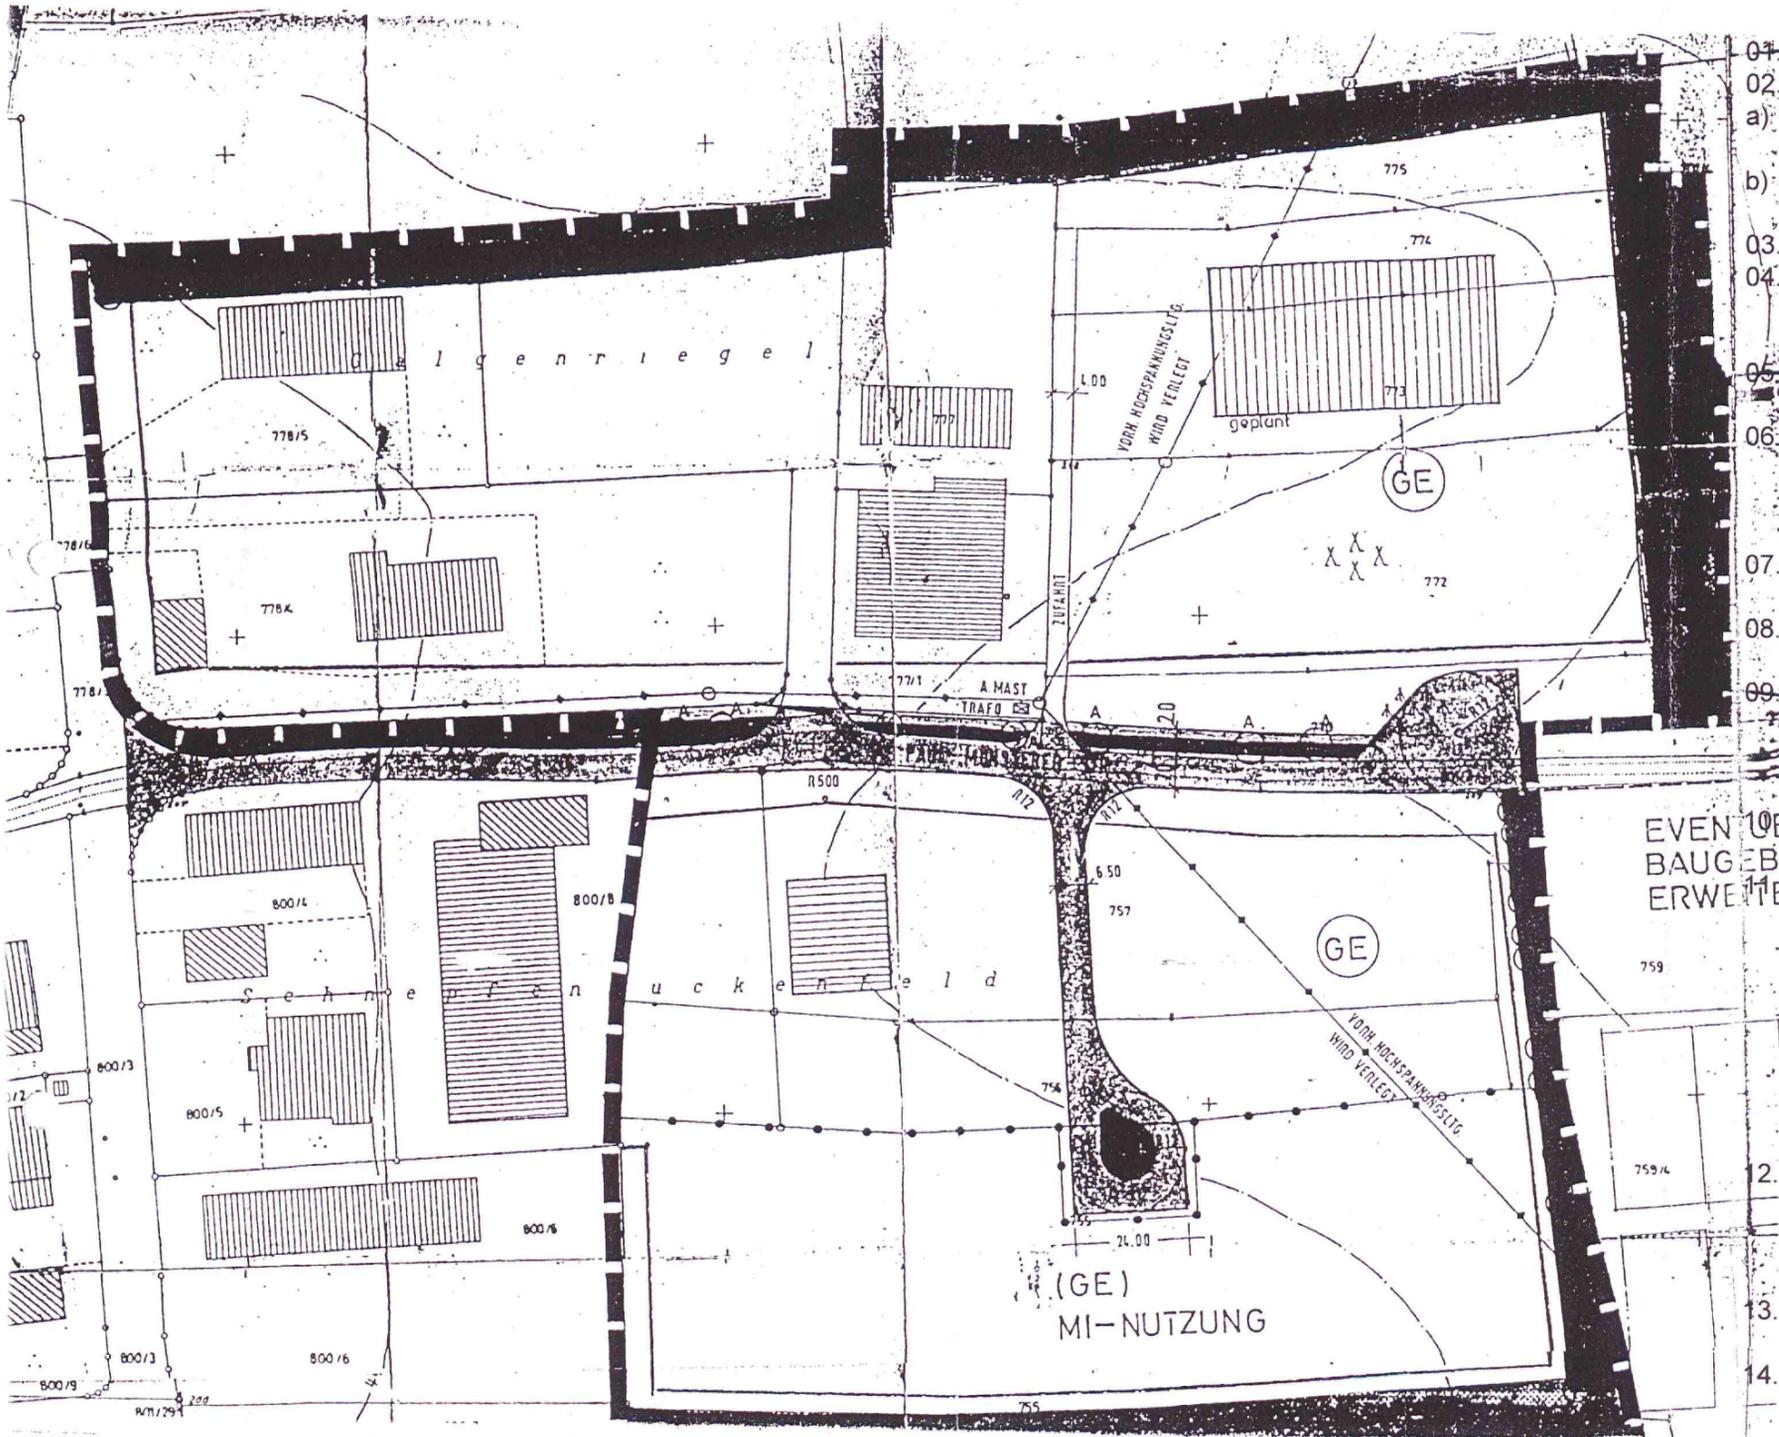

01	Aufstellungsbeschluss	24.07.2007
02	Bekanntmachung des Aufstellungsbeschlusses	
a)	a) Zeitung	25.08.2007
	b) Amtstafel	24.08.2007 - 18.09.2007
03	Beteiligung der Öffentlichkeit (§3 Abs. 1 BauGB)	03.09.2007
04	Beteiligung der Behörden (§ 4 Abs. I BauGB)	20.08.2007
05	Billigungsbeschluss	25.09.2007
06	Bekanntmachung der öffentlichen Auslegung	
a)	a) Zeitung	13.10.2007
	b) Amtstafel	13.10.2007 - 23.11.2007
	Auslegungszeit	23.10.2007 - 23.11.2007
07	Abwägungsbeschluss	22.11.2008
08	Bekanntmachung der erneuten öffentlichen Auslegung	
a)	a) Zeitung	24.01.2008
	b) Amtstafel	24.01.2008 - 22.02.2008
	Auslegungszeit	01.02.2008 - 22.02.2008
09	Abwägungsbeschluss	04.03.2008
10	Satzungsbeschluss (§ 10 BauGB)	01.04.2008
11	Das Landratsamt Kelheim hat den Bebauungsplan mit Bescheid vom 16.07.08, Nr. 001-6102 genehmigt. Kelheim, den 16.07.08	
12	ausgefertigt: Mainburg, den 24. JULI 2008	
13	Bekanntmachung des Bebauungsplanes	26. JULI 2008
14	Inkrafttreten des Bebauungsplanes	26. JULI 2008

Landratsamt Kelheim
 Rieger
 Verw. Oberamtsrat
 Josef Reiser, 1. Bürgermeister



Planung:
 Mainburg, den 13.03.2007
 geändert: 25.09.2007
 Neustadt, den 13.03.2007

Rainer Wetzelsarchitekt
 Dipl.Ing. Dipl.Kfm. Rainer Wetzels
 Dipl.Ing. FH Erwin Fröschl
 Landschaftsarchitekt