

Alternative 6




Bauabschnitt 2a und 2b
sind kein Bestandteil des Bebauungsplanes
(Umsetzung frühestens in 10-15 Jahren)

BA 2a
BA 2b

M 1: 1.000

0 20 40 60 80 100 120 140 160 180 200m

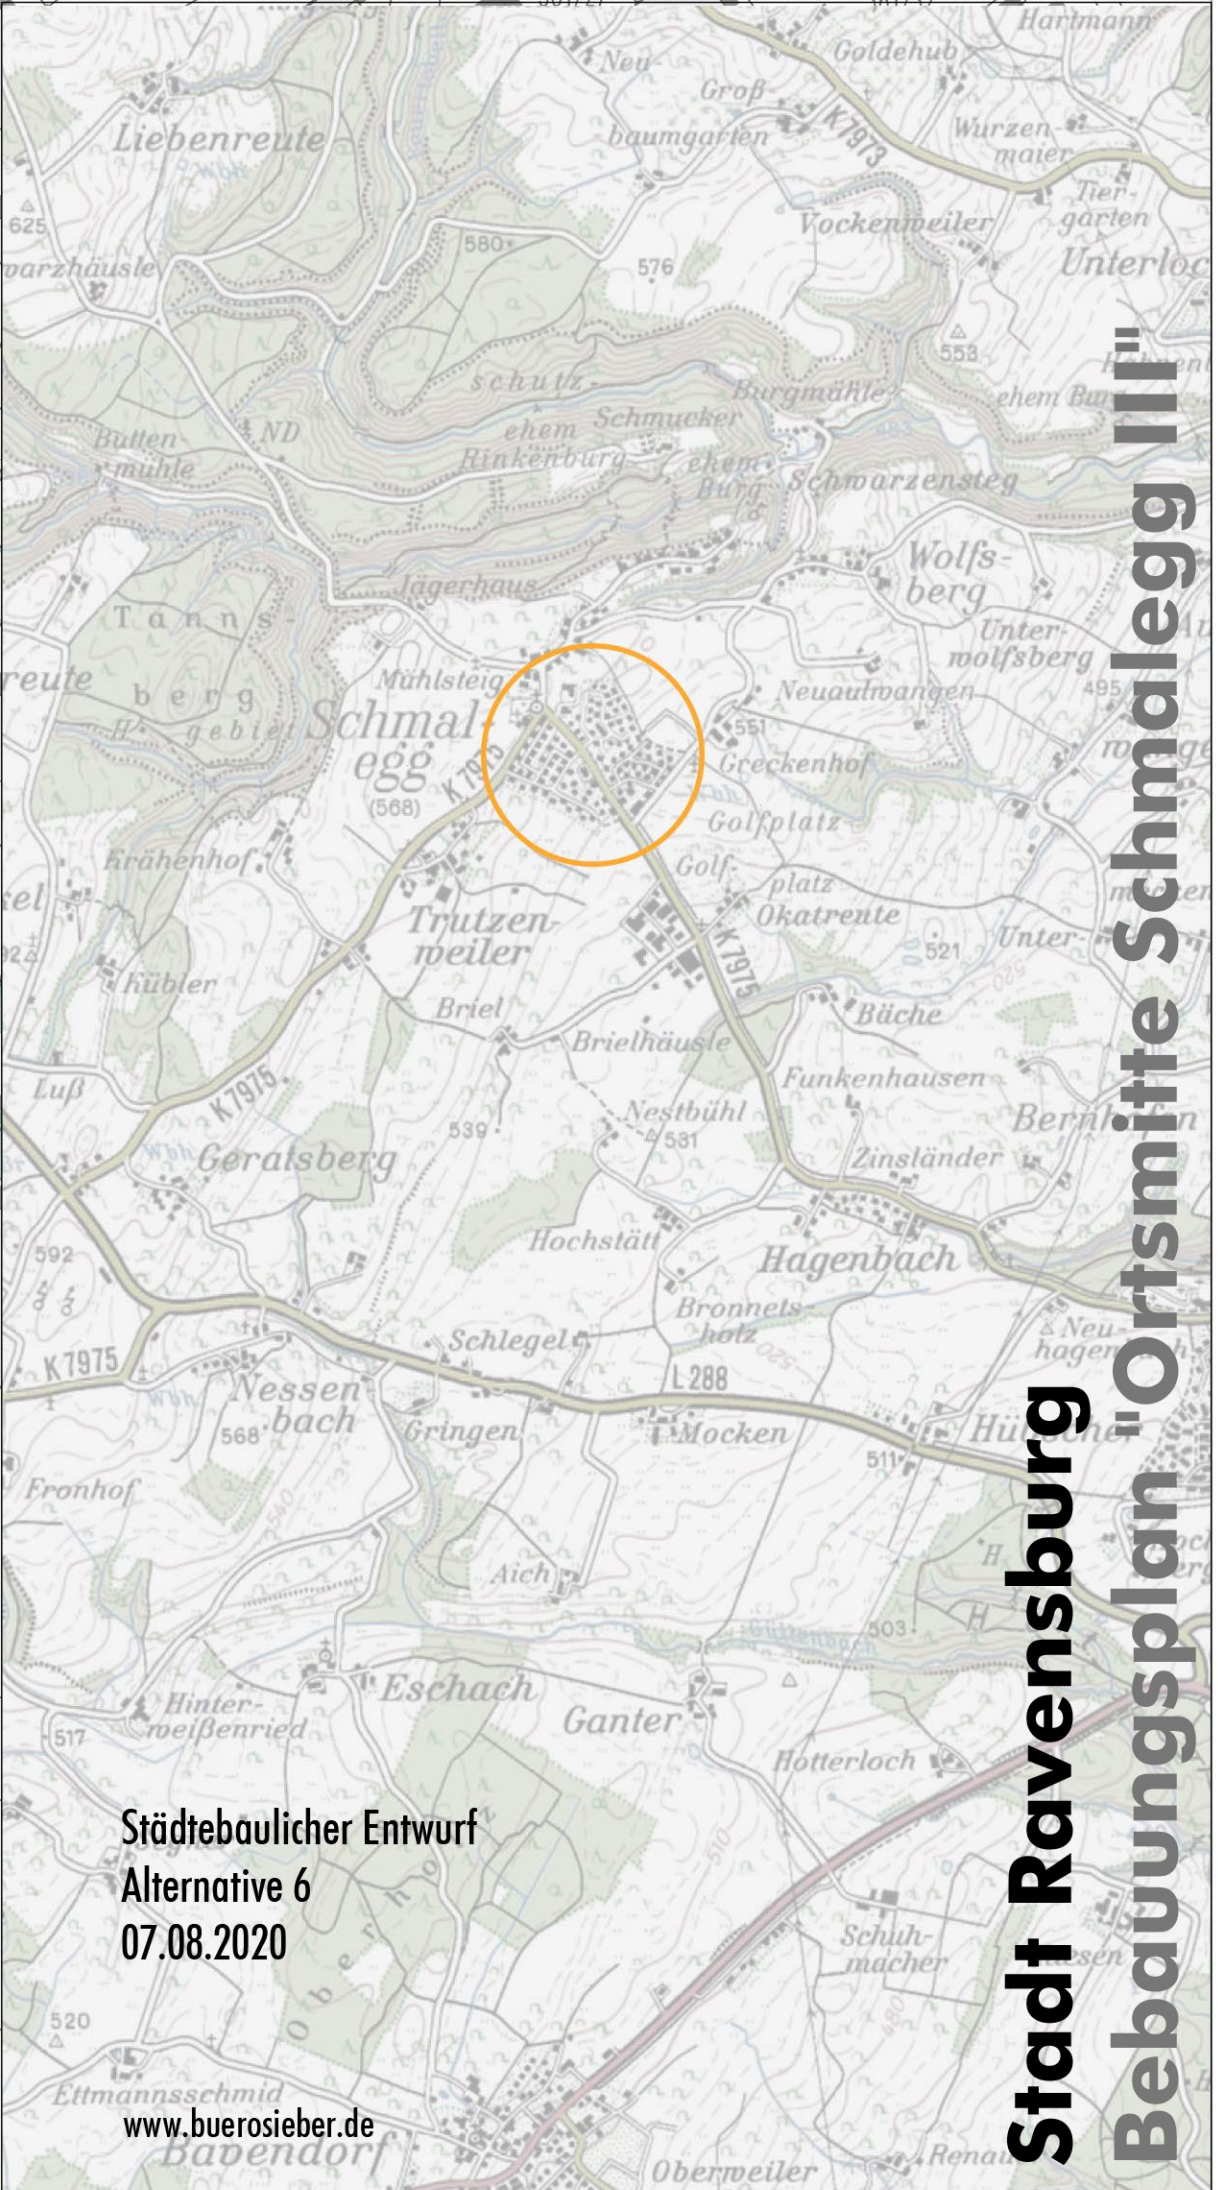

Städtebaulicher Entwurf
Alternative 6
07.08.2020

www.buerosieber.de

Stadt Ravensburg
Bebauungsplan "Ortsmitte Schmallegg III"