


Bebauungsplan "Gewerbegebiet Bildeschle" in Oberteuringen-Neuhaus Bodenseekreis

ABGRENZUNGSPLAN

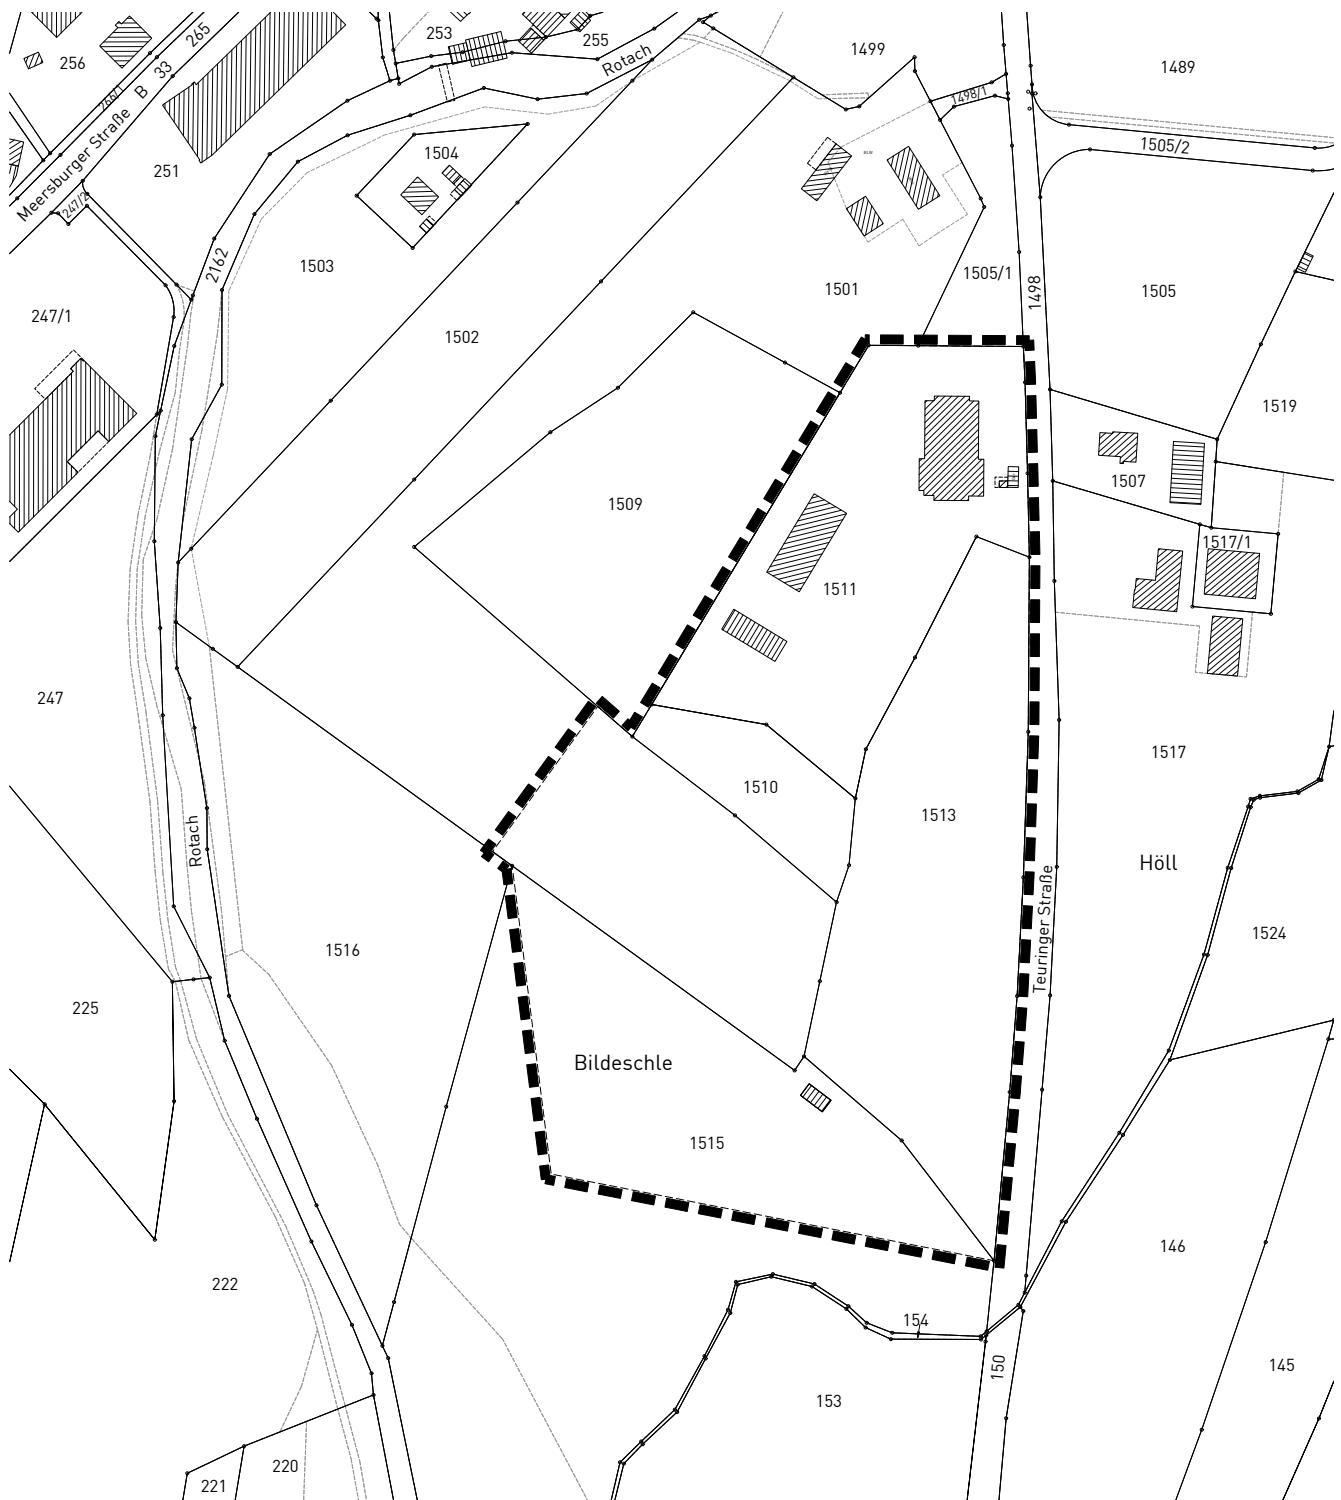

Grenze des räumlichen Geltungsbereichs
des Bebauungsplanes (§ 9 Abs. 7 BauGB)

Maßstab:	1 : 2.500	Projektnummer:	13389
		Plannummer:	13389/abgr_1.4
Gez./Geä.	Datum	Aenderungsvermerk	Grundlage: ALKIS_2024-UTM
SF/AP	25.10.22	Abgrenzungsplan	
SF/AP	26.09.24	Vorentwurf	
SF/AP	03.07.25	Entwurf	
SF/AP	10.09.25	Satzungsbeschluss	



info@gf-kom.de
www.gf-kommunal.de
Tel +49 7485-9769-0

