


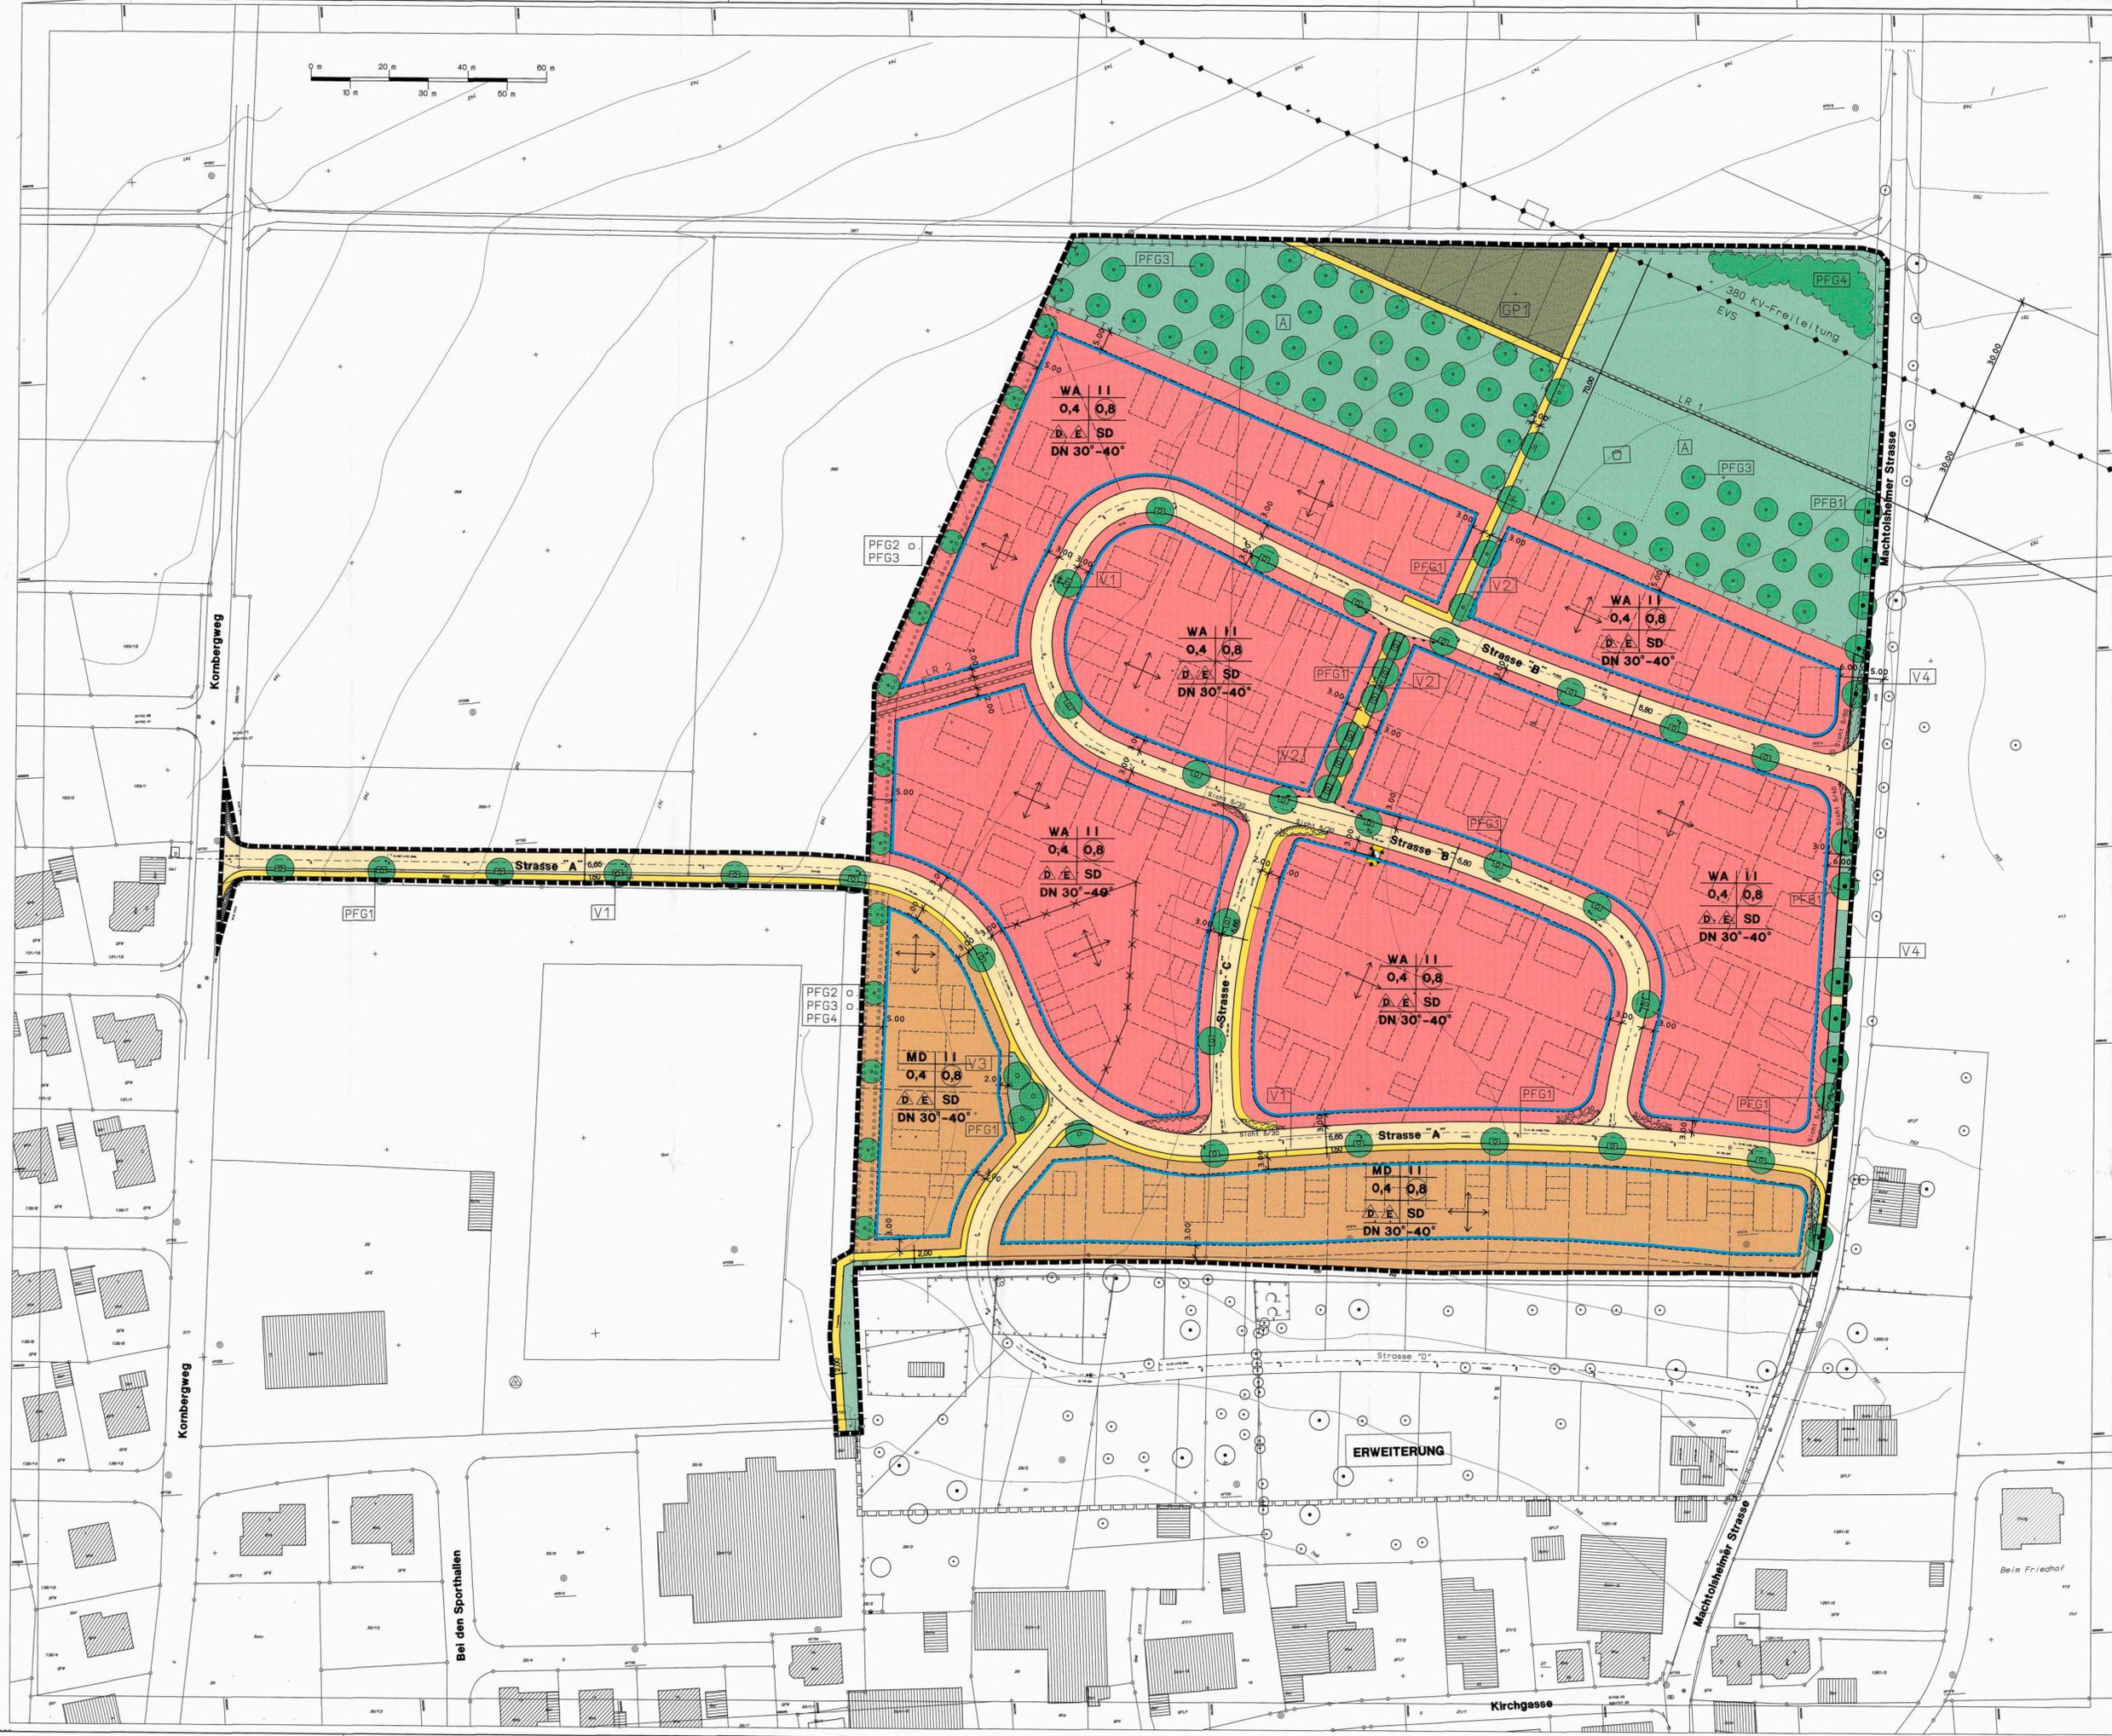

PLANZEICHNUNG (TEIL A)

ZEICHENERKLÄRUNG

- WA Allgemeine Wohngebiete (S 4 BauVO)
- MD Dorfgebiete (S 6 BauVO)
- Art der Nutzung | Zahl d. Vollgeschosse
- Grundflächenzahl | Geschossflächenzahl | Nutzungszone (S 9 (1) 1 BauGB)
- Bauweise | Dachform/ Dachneigung
- Beugrenze (S 23 (3) BauVO)
- Strassenverkehrsflächen (S 9 (1) 11 BauGB)
- Radweg, Fußweg
- Bereich ohne Ein- und Ausfahrt (S 9 (1) 4, 10 BauGB)
- Elektrizität (Leitungsstation) (S 9 (1) 12 BauGB)
- V1-4 Öffentliche Grünflächen (S 9 (1) 15 BauGB)
- GP1 Private Grünflächen (S 9 (1) 15 BauGB)
- PFG1 Flächen für das Anpflanzen von Bäumen, Sträuchern und sonstiger Bepflanzung (S 9 (1) 25a BauGB)
- PFB1 Umgrenzung von Flächen für Maßnahmen zum Schutz, zur Pflege und zur Entwicklung von Natur und Landschaft (S 9 (1) 20 BauGB)
- A Ausgesprochene
- S Zweckbestimmung Spielplatz
- Flächen für das Anpflanzen von Bäumen (S 9 (1) 25a BauGB)
- Flächen für das Anpflanzen von Sträuchern (S 9 (1) 25b BauGB)
- Flächen für die Bindung und Erhaltung von Bäumen (S 9 (1) 25b BauGB)
- PFG** Pflanzgebiet
- PFB** Pflanzbindung
- Mit Leitungsrechten zu belastende Flächen (S 9 (1) 21 BauGB)
- Lr 1 = Streusiedlung zugunsten der EVS
- Lr 2 = Versorgungsleitungen zugunsten der Stadt
- Umgrenzung der Flächen, die von der Bebauung freizuhalten sind (S 9 (1) 10 BauGB)
- Grenze des räumlichen Geltungsbereichs des Bebauungsplans (S 9 (7) BauGB)
- Abgrenzung unterschiedlicher Flurstückung
- Grenze des räumlichen Geltungsbereichs des Bebauungsplans mögliche Erweiterung
- Flurstückung
- Geplante Grundstücksgrenze
- Möglicher Neubau
- Bestehende Gebäude
- Flurstücksnummer
- Bestehende 380 KV - Freileitung



Genehmigt **STADT LAICHINGEN**
 Um, den 01. 7. 2009
 unterschrieben
[Signature]

SUPPINGEN "FALGE" BEBAUUNGSPLAN

M 1: 500

Der Bebauungsplan besteht aus der Planzeichnung (Teil A) und dem schriftlichen Teil (Teil B)

Aufstellungsbeschluss gem. § 2 (1) BauGB	24.11.1997
Bürgeranhörung / Unterrichtung und Erörterung gem. § 3 (1) BauGB	08.12.1997 09.12.1997 - 23.12.1997
Öffentliche Auslegung des Entwurfs des Bebauungsplans mit Begründung gem. § 3 (2) BauGB	30.11.1998 - 31.12.1998
Satzungsbeschluss des Gemeinderats gem. § 10 BauGB	08.02.1999
Das Genehmigungsverfahren wurde durch den Landratsamt Ab-Donau-Kreis mit Erl. Nr. 612/612 abgeschlossen.	01.07.1999
Ausfertigung Der textliche und zeichnerische Inhalt dieses Bebauungsplans stimmt mit dem Satzungsbeschluss überein. Das Verfahren wurde ordnungsgemäß durchgeführt.	02.02.2000 <i>[Signature]</i>

In Kraft getreten am 05.03.2009

PLANUNGSGEMEINSCHAFT - STADTENTWICKLUNG
KÜNSTER PIRKER PFEIFFER
 BISMARCKSTRASSE 22 72764 REUTLINGEN
 TELEFON 0721-840-31 TELEFAX 0721-840-47
 DPL-ING. CLEMENS KÜNSTER REGIERUNGSBAUMEISTER FREIER ARCHITEKT • STADTPLANER