


TEILAUFBEBUUNGSPLAN
 - BEBAUUNGSPLAN - INGOLSTÄDTER STR. - SÜD -

M= 1:1000

AUFHEBUNGSPLAN M 1/1000

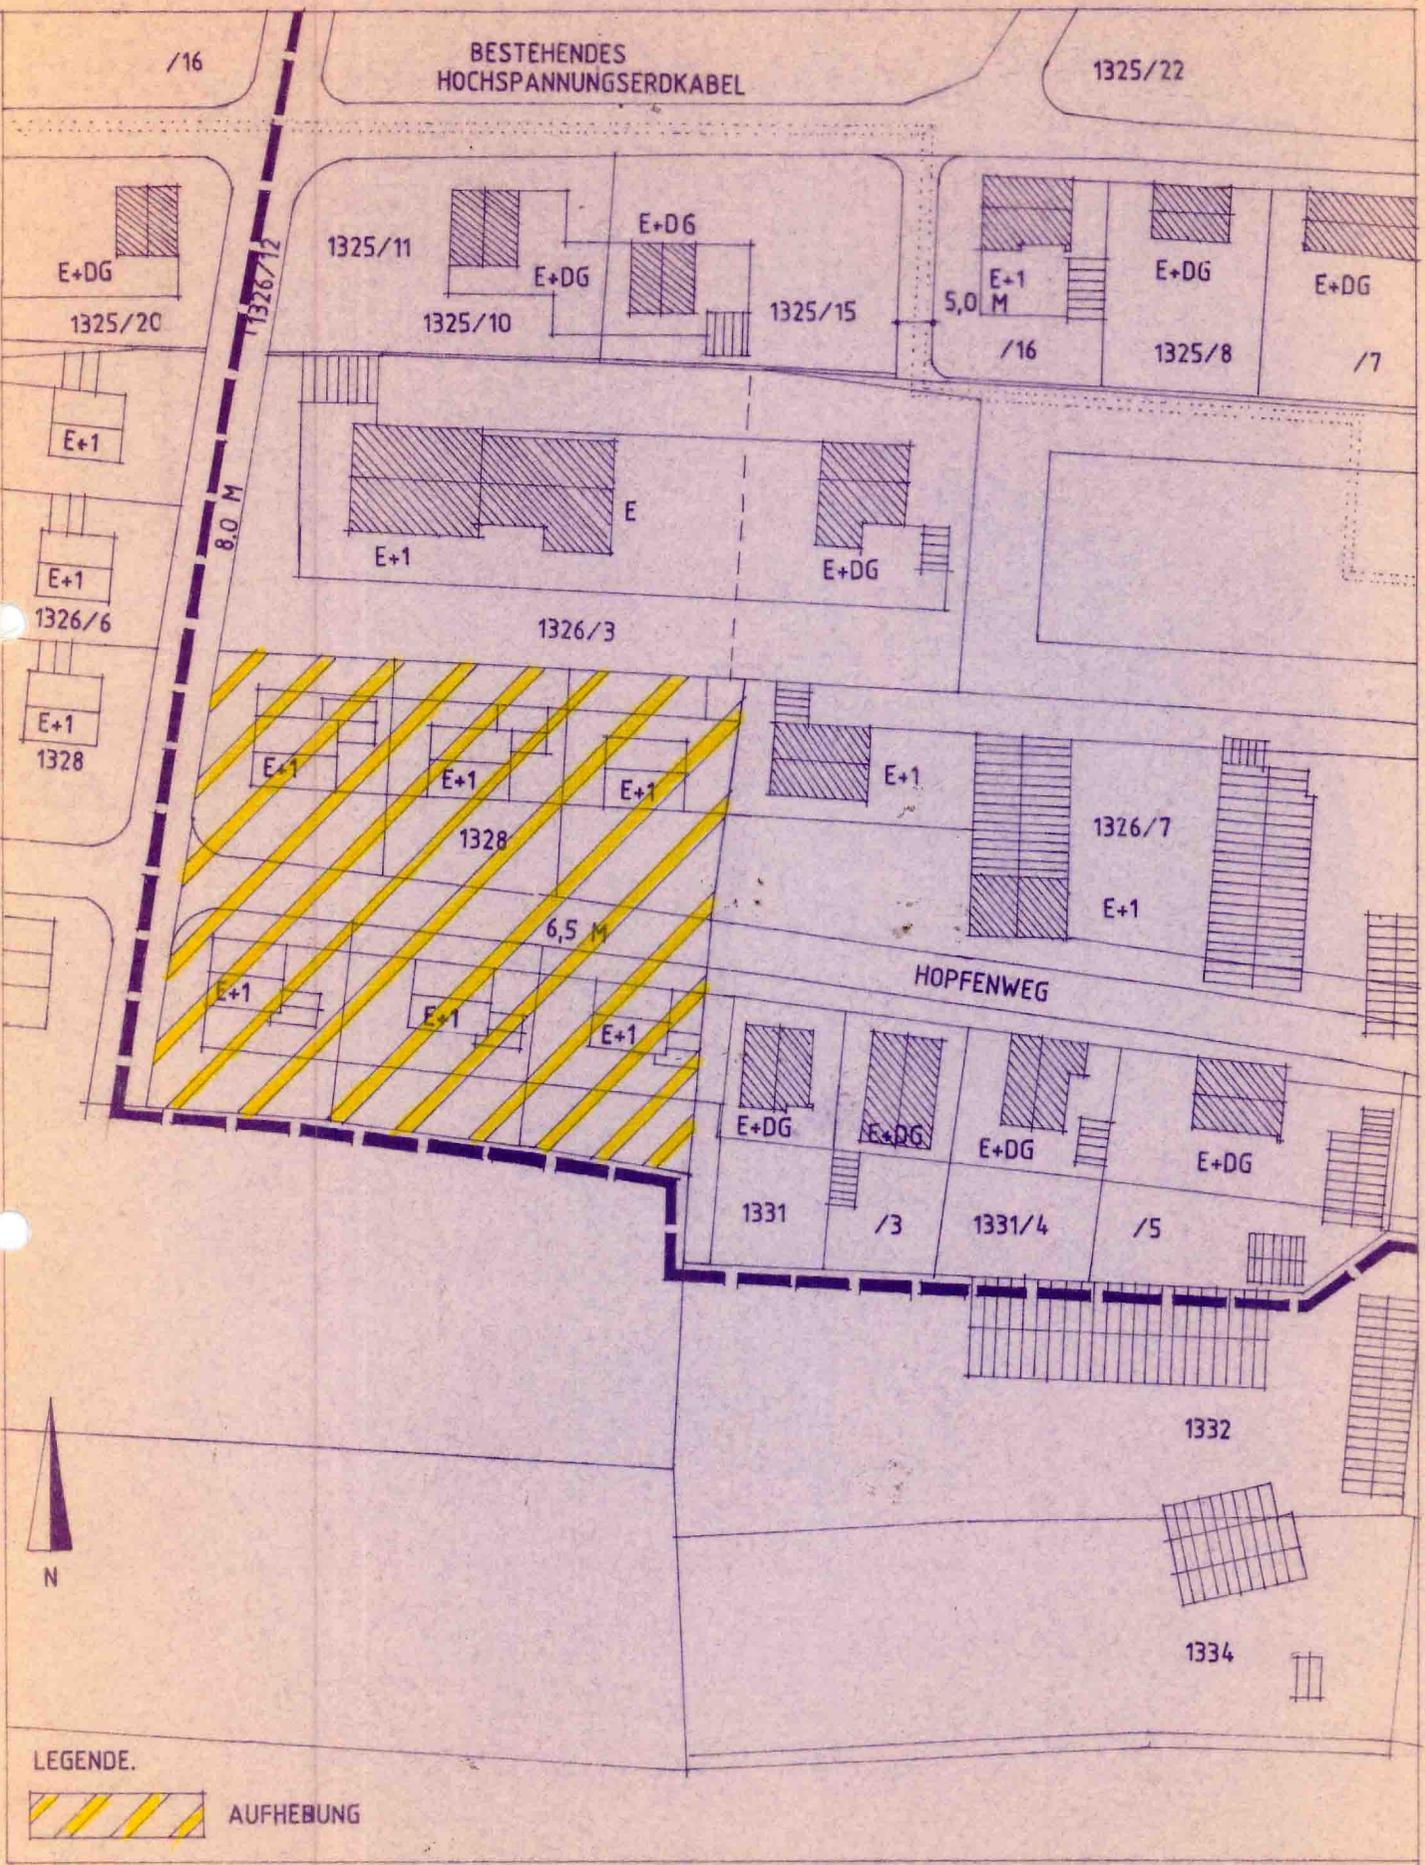

Deckblatt Nr. 6
 Stadt Mainburg Landkreis Kelheim Reg.-Bezirk Niederbayern

- | | |
|---|-----------------------|
| 1. Änderungsbeschuß (§ 2 Abs. 1 BauGB) | <u>30.3.1993</u> |
| 2. Bekanntmachung des Änderungsbeschlusses (§ 2 Abs. 1 BauGB) | |
| a) Zeitung | <u>23.4.1993</u> |
| b) Amtstafel | <u>22.4.-26.4.93</u> |
| 3. Bürgerbeteiligung | <u>21.6.1993</u> |
| 4. Beteiligung Träger öffentlicher Belange (§ 4 Abs. 1 BauGB) | <u>3.6.1993</u> |
| 5. Billigungsausschuß <i>bes. Beschluß</i> | <u>29.6.1993</u> |
| 6. Bekanntmachung der Auslegung | |
| a) Zeitung | <u>9.9.1993</u> |
| b) Amtstafel | <u>7.9.-25.10.93</u> |
| 7. Auslegungszeit | <u>20.9.-22.10.93</u> |
| 8. Abwägungsbeschuß | <u>16.11.93</u> |
| 9. Satzungsbeschuß (§10 BauGB) | <u>16.11.93</u> |
| 10. Anzeige
Der Bebauungsplan dient der Deckung eines dringenden Wohnbedarfs der Bevölkerung und ist aus dem Flächennutzungsplan entwickelt. Er ist deshalb nicht anzuzeigen | |
| 11. Inkrafttreten des Bebauungsplanes | <u>6.12.1995</u> |

Mainburg den 7.12.95



[Signature]
 1. Bürgermeister
[Signature]
 Dipl.-Ing.
 Max Boltenschlager

Planung:
 Mainburg den 30.3.1993
 geändert am 29.6.1993
16.11.1993

Dipl.-Ing.
 Florian Doll