


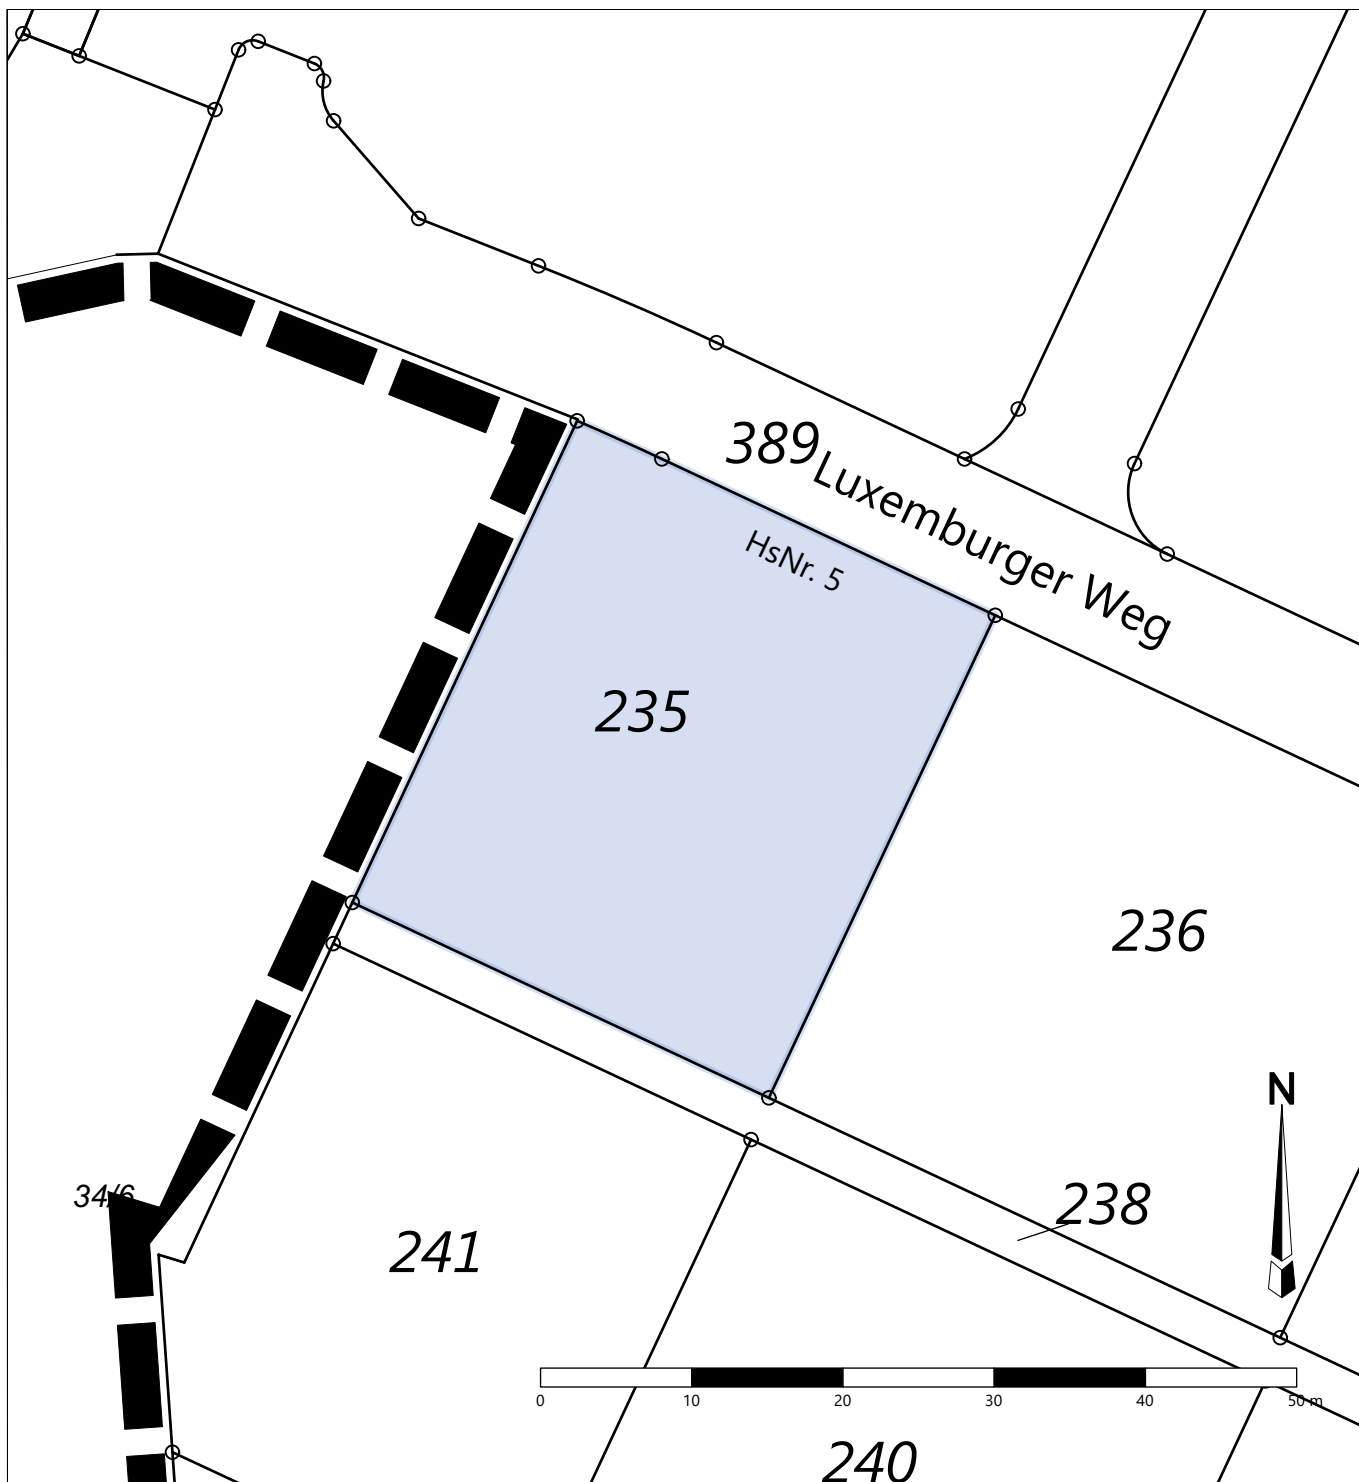

Es gelten die Festsetzungen und Bestimmungen des BPlans Nr. 77 "Vellmar-Nord". Alle Angaben ohne Gewähr.

Flurstück Nr. 235

Luxemburger Weg 5
34246 Vellmar

Amtliche Größe 1.074 m²

Städtebauliche Kennwerte

Baugebiet	WA2
Grundflächenzahl (GRZ)	0,35
(Überschreitung bis max.)	(0,6)
Geschossflächenzahl (GFZ)	0,7
max. Firsthöhe	14 m
max. Gebäudehöhe	12 m
Bauweise	offene Bauweise
Zahl der Vollgeschosse	II
Höchstzulässige Zahl der Wohnungen in Wohngebäuden	2 Wo

Keine Vorgaben zu Dachformen.
Dächer mit einer Dachneigung <10° sind extensiv zu begrünen. Zu gestalterischen Vorschriften siehe bauordnungsrechtliche Festsetzungen BPlan Nr. 77 "Vellmar-Nord".

Stadt Vellmar



Städtebauliche Kennwerte zum Bebauungsplan Nr. 77 "Vellmar-Nord"

Datum: 24.08.2021
Maßstab 1:500



Peter Fahrmeier
Landschaftsarchitektur
und Stadtplanung