rechtskräftige Fassung

B E B A U U N G S P L A N

KÖGLMÜHLE I 1. BA. M=1:1000

Stadt Mainburg - Landkreis Kelheim
Regierungsbezirk Niederbayern

3. AUSFERTIGUNG

1. Aufstellungsbeschluß (§ 2 Abs.1 BauGB)		14.9.93
2. Bekanntmachung des Aufstellungsbeschlusses (§ 2 Abs. 1 BauGB)		
a) Hallertauer Zeitung		2.10.93
b) Amtstafel		1.-5.10.93
3. Bürgerbeteiligung		30.11.93
4. Beteiligung Träger öffentlicher Belange (§ 4 Abs. 1 BauGB)		30.9.93
5. Billigungsbeschluß		25.1.94
6. Bekanntmachung der Auslegung		
a) Hallertauer Zeitung		4.3.94
b) Amtstafel		4.3.-19.4.94
7. Auslegungszeit	15.3.94 -	18.4.94
8. Abwägungsbeschluß		17.5.94
9. Satzungsbeschluß (§ 10 BauGB)		17.5.94
~~10. Anzeige des Bebauungsplanes (§ 11 BauGB)~~		-
10. Bekanntmachung ~~des Anzeigeverfahrens~~		
a) Hallertauer Zeitung		9.7.94
b) Amtstafel		7.7.-11.7.94
11. Inkrafttretung des Bebauungsplanes		9.7.94

Anzeige

Der Bebauungsplan dient der Deckung eines dringenden Wohnbedarfs der Bevölkerung und ist aus dem Flächennutzungsplan entwickelt. Er ist deshalb der höheren Verwaltungsbehörde nicht anzuzeigen (§ 2 Abs. 6 des Maßnahmengesetzes zum Baugesetzbuch vom 06.05.93 BGBl. S. 623)

Mainburg, den 24.10.94

.....
1. Bürgermeister

Planung:
Stadtbauamt Mainburg
Mainburg, den 1/09.1993

.....
Ecker
Stadtbaumeister

GEZ. KÖGL

B E B A U U N G S P L A N

KÖGLMÜHLE I 1. BA.

DECKBLATT NR. 3

ÄNDERUNG NACH § 11 BauGB

STADT	MAINBURG
LANDKREIS	KELHEIM
RE G. – BEZIRK	NIEDERBAYERN

ÄNDERUNG: DER TRAUFHÖHE

WEITERE FESTSETZUNGEN

GRENZE DES RÄUMLICHEN GELTUNGSBEREICHES DES DECKBLATTES

1.5 zu 2.305 DACHFORM : SATTELDACH 20 – 25°
KNIESTOCK : 1.20 m GEMESSEN
VON OK. ROHDECKE BIS AUSSENWAND
OK. SPARREN

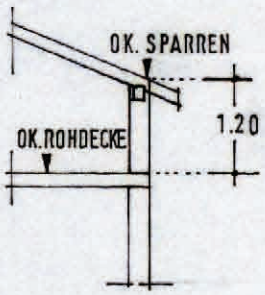

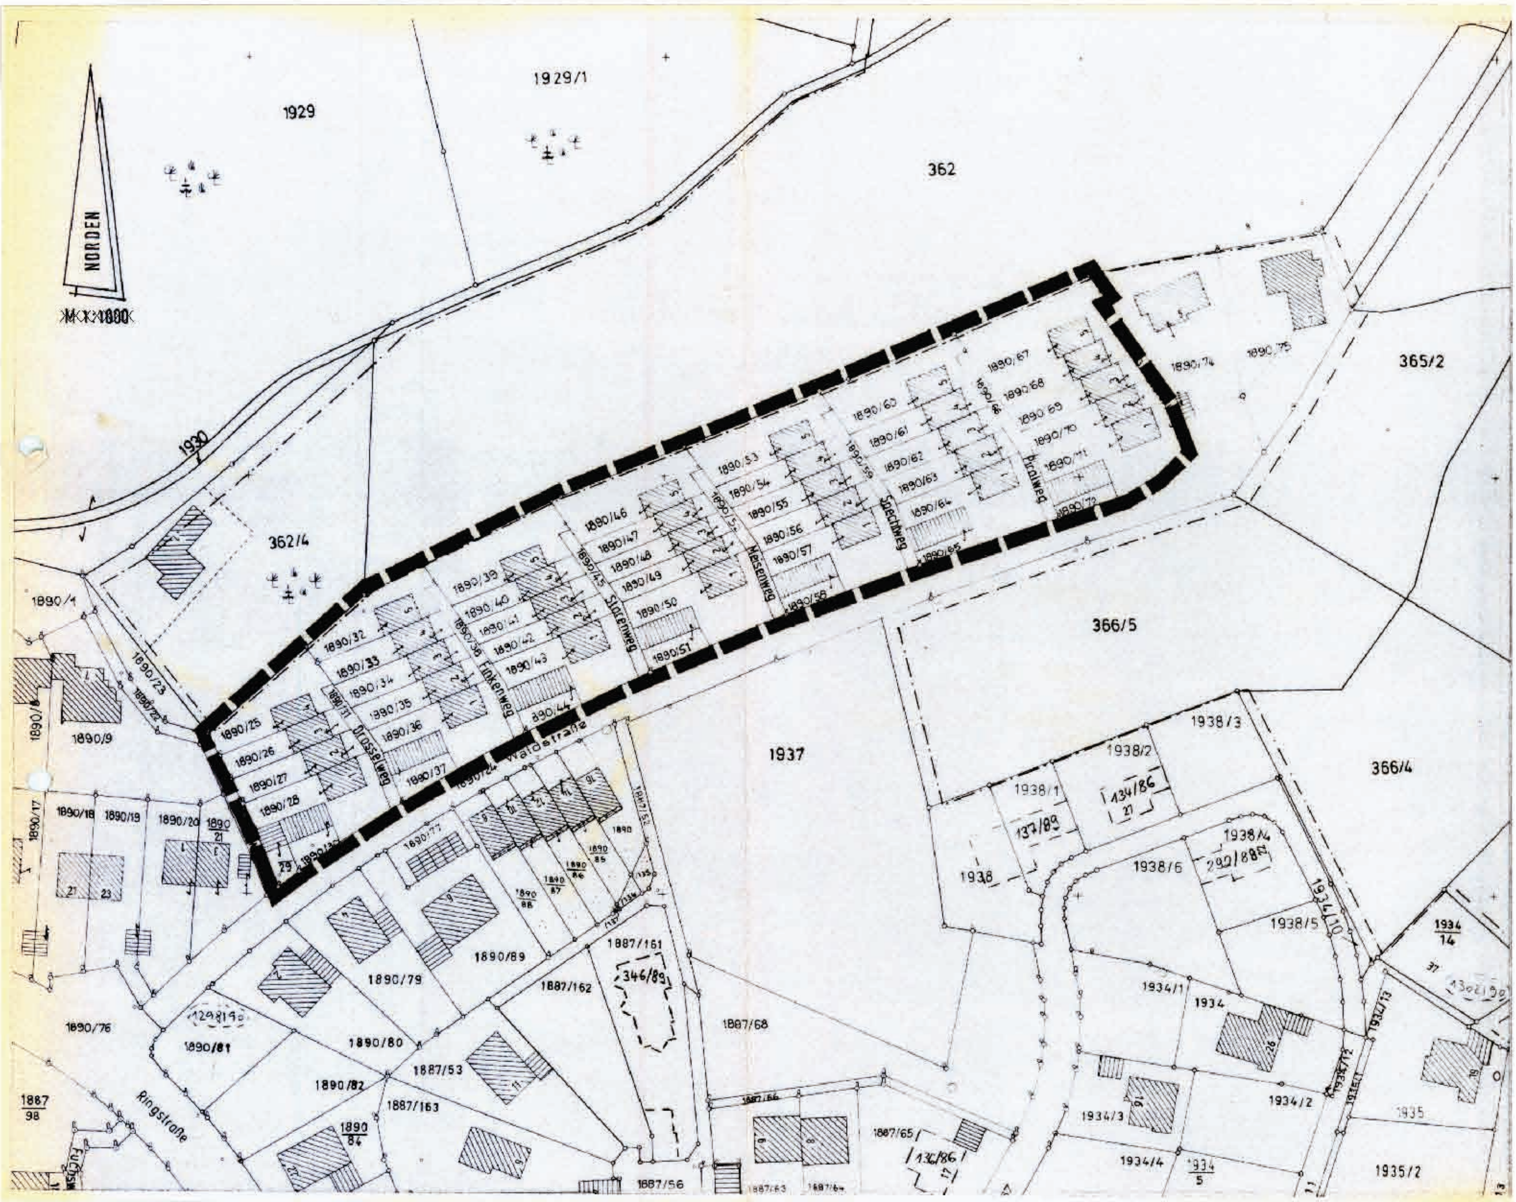
NORDEN
1929
1929/1
362
365/2
362/4
366/5
1937
366/4
1938/3
1938/2
1938/1
1938/6
1938/5
1890/1
1890/9
1890/79
1890/89
1890/80
1890/76
1887/161
1887/162
1887/68
1887/53
1934/1
1934
1934/2
1934/3
1934/4
1935/2
Ringstraße
Waldstraße
Drosselweg
Finkenweg
Starenweg
Meisenweg
Spechtweg
Pirolweg