


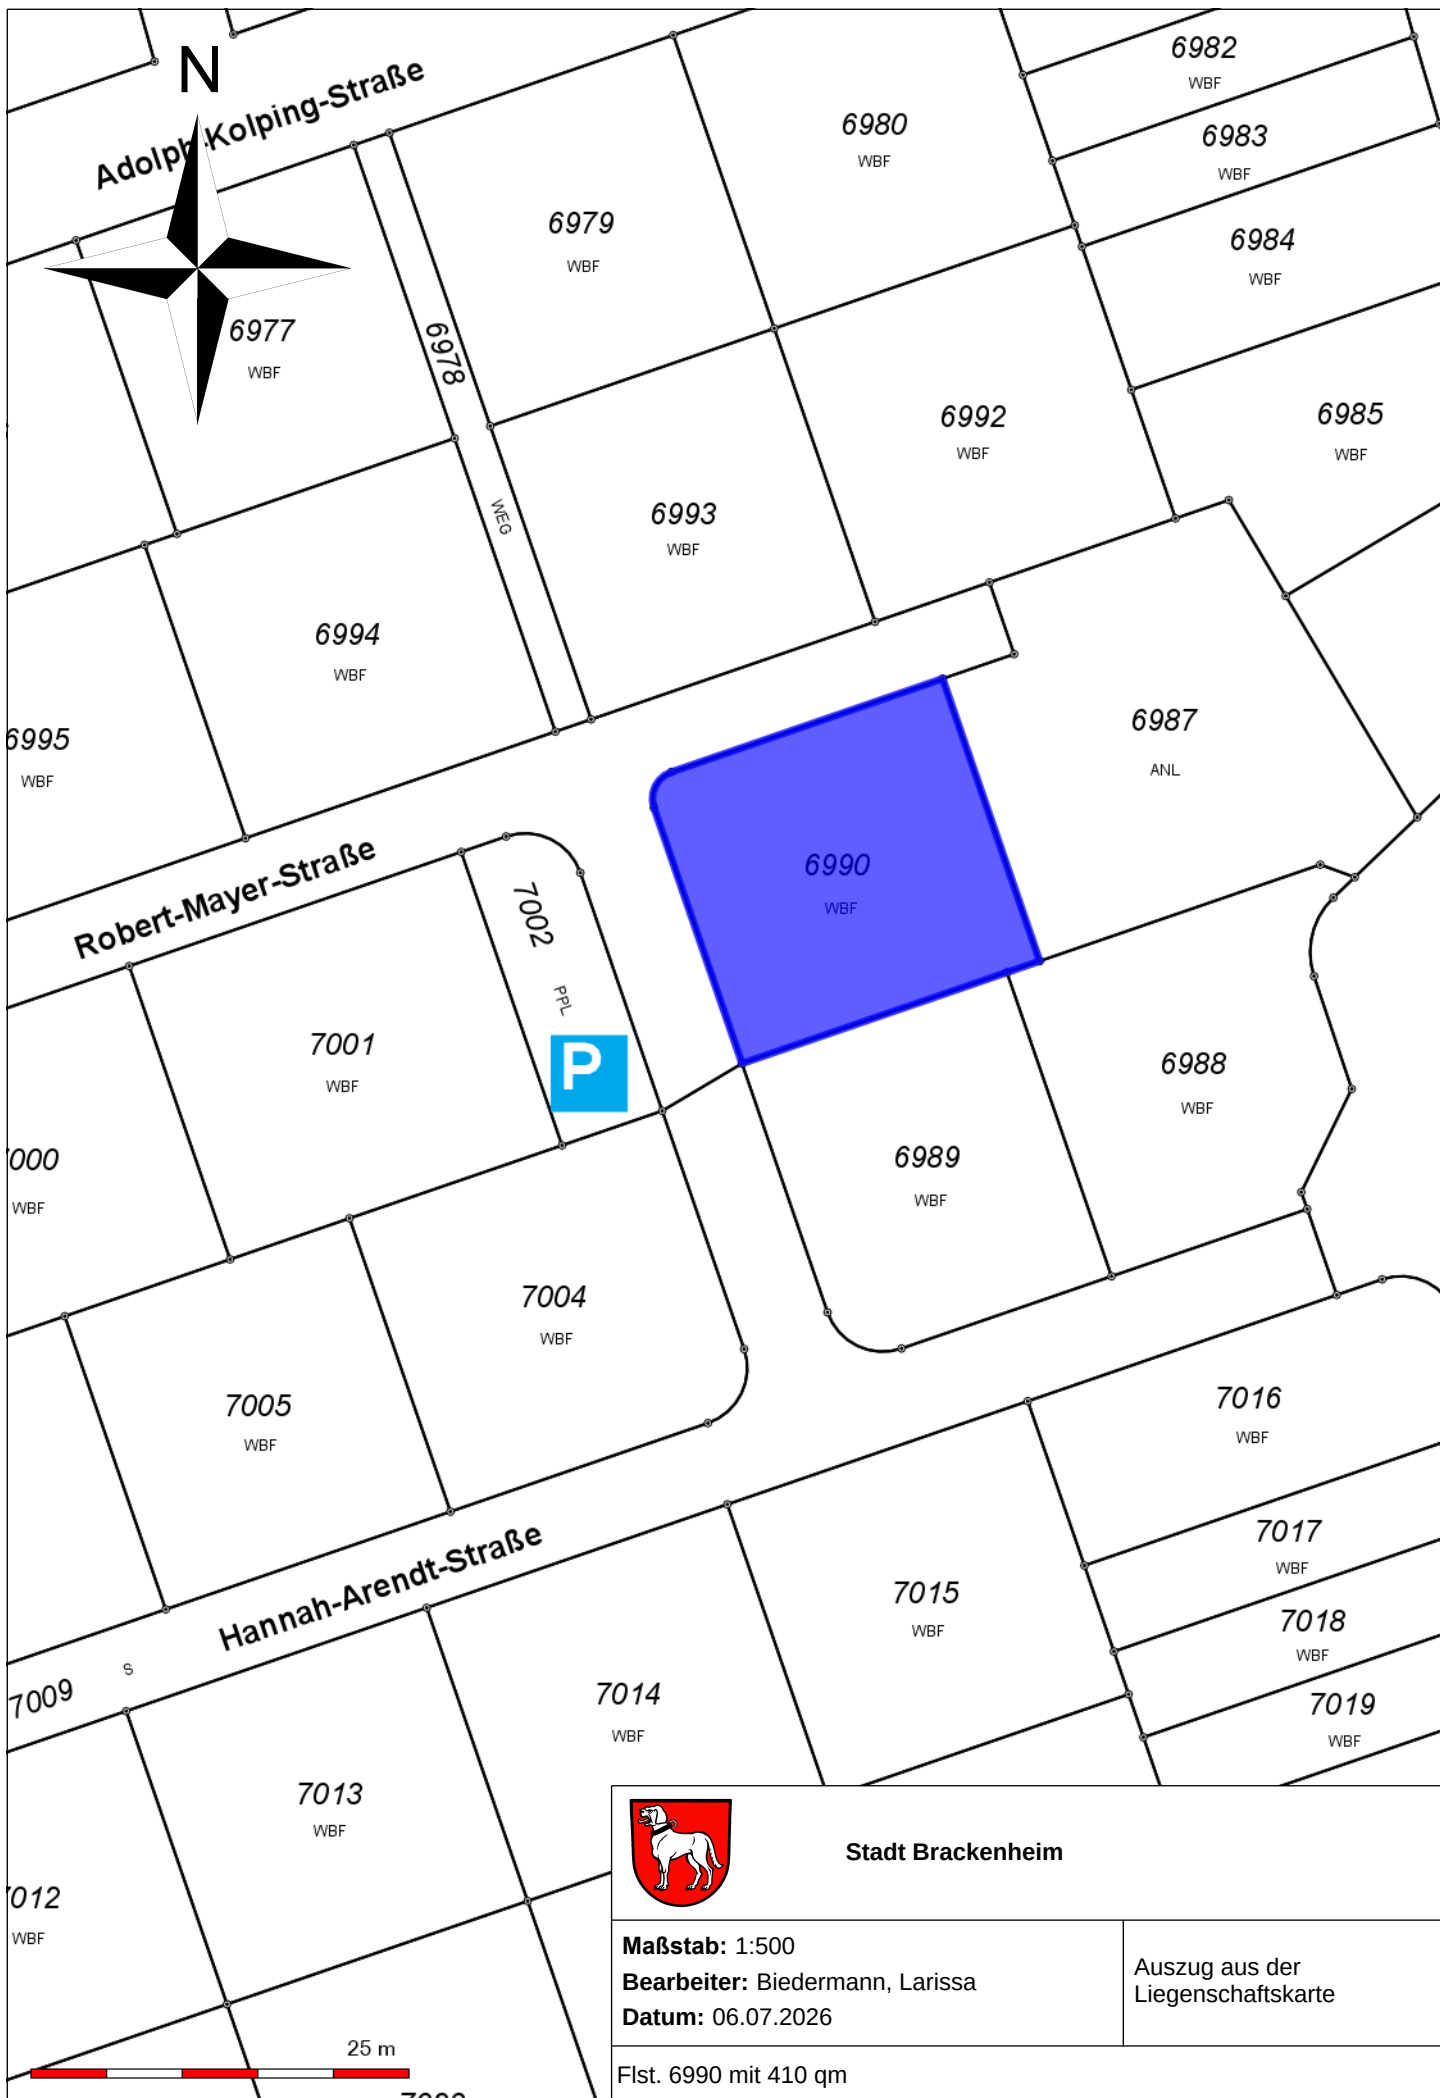

Stadt Brackenheim

Maßstab: 1:500

Bearbeiter: Biedermann, Larissa

Datum: 06.07.2026

Auszug aus der  
Liegenschaftskarte

Flst. 6990 mit 410 qm