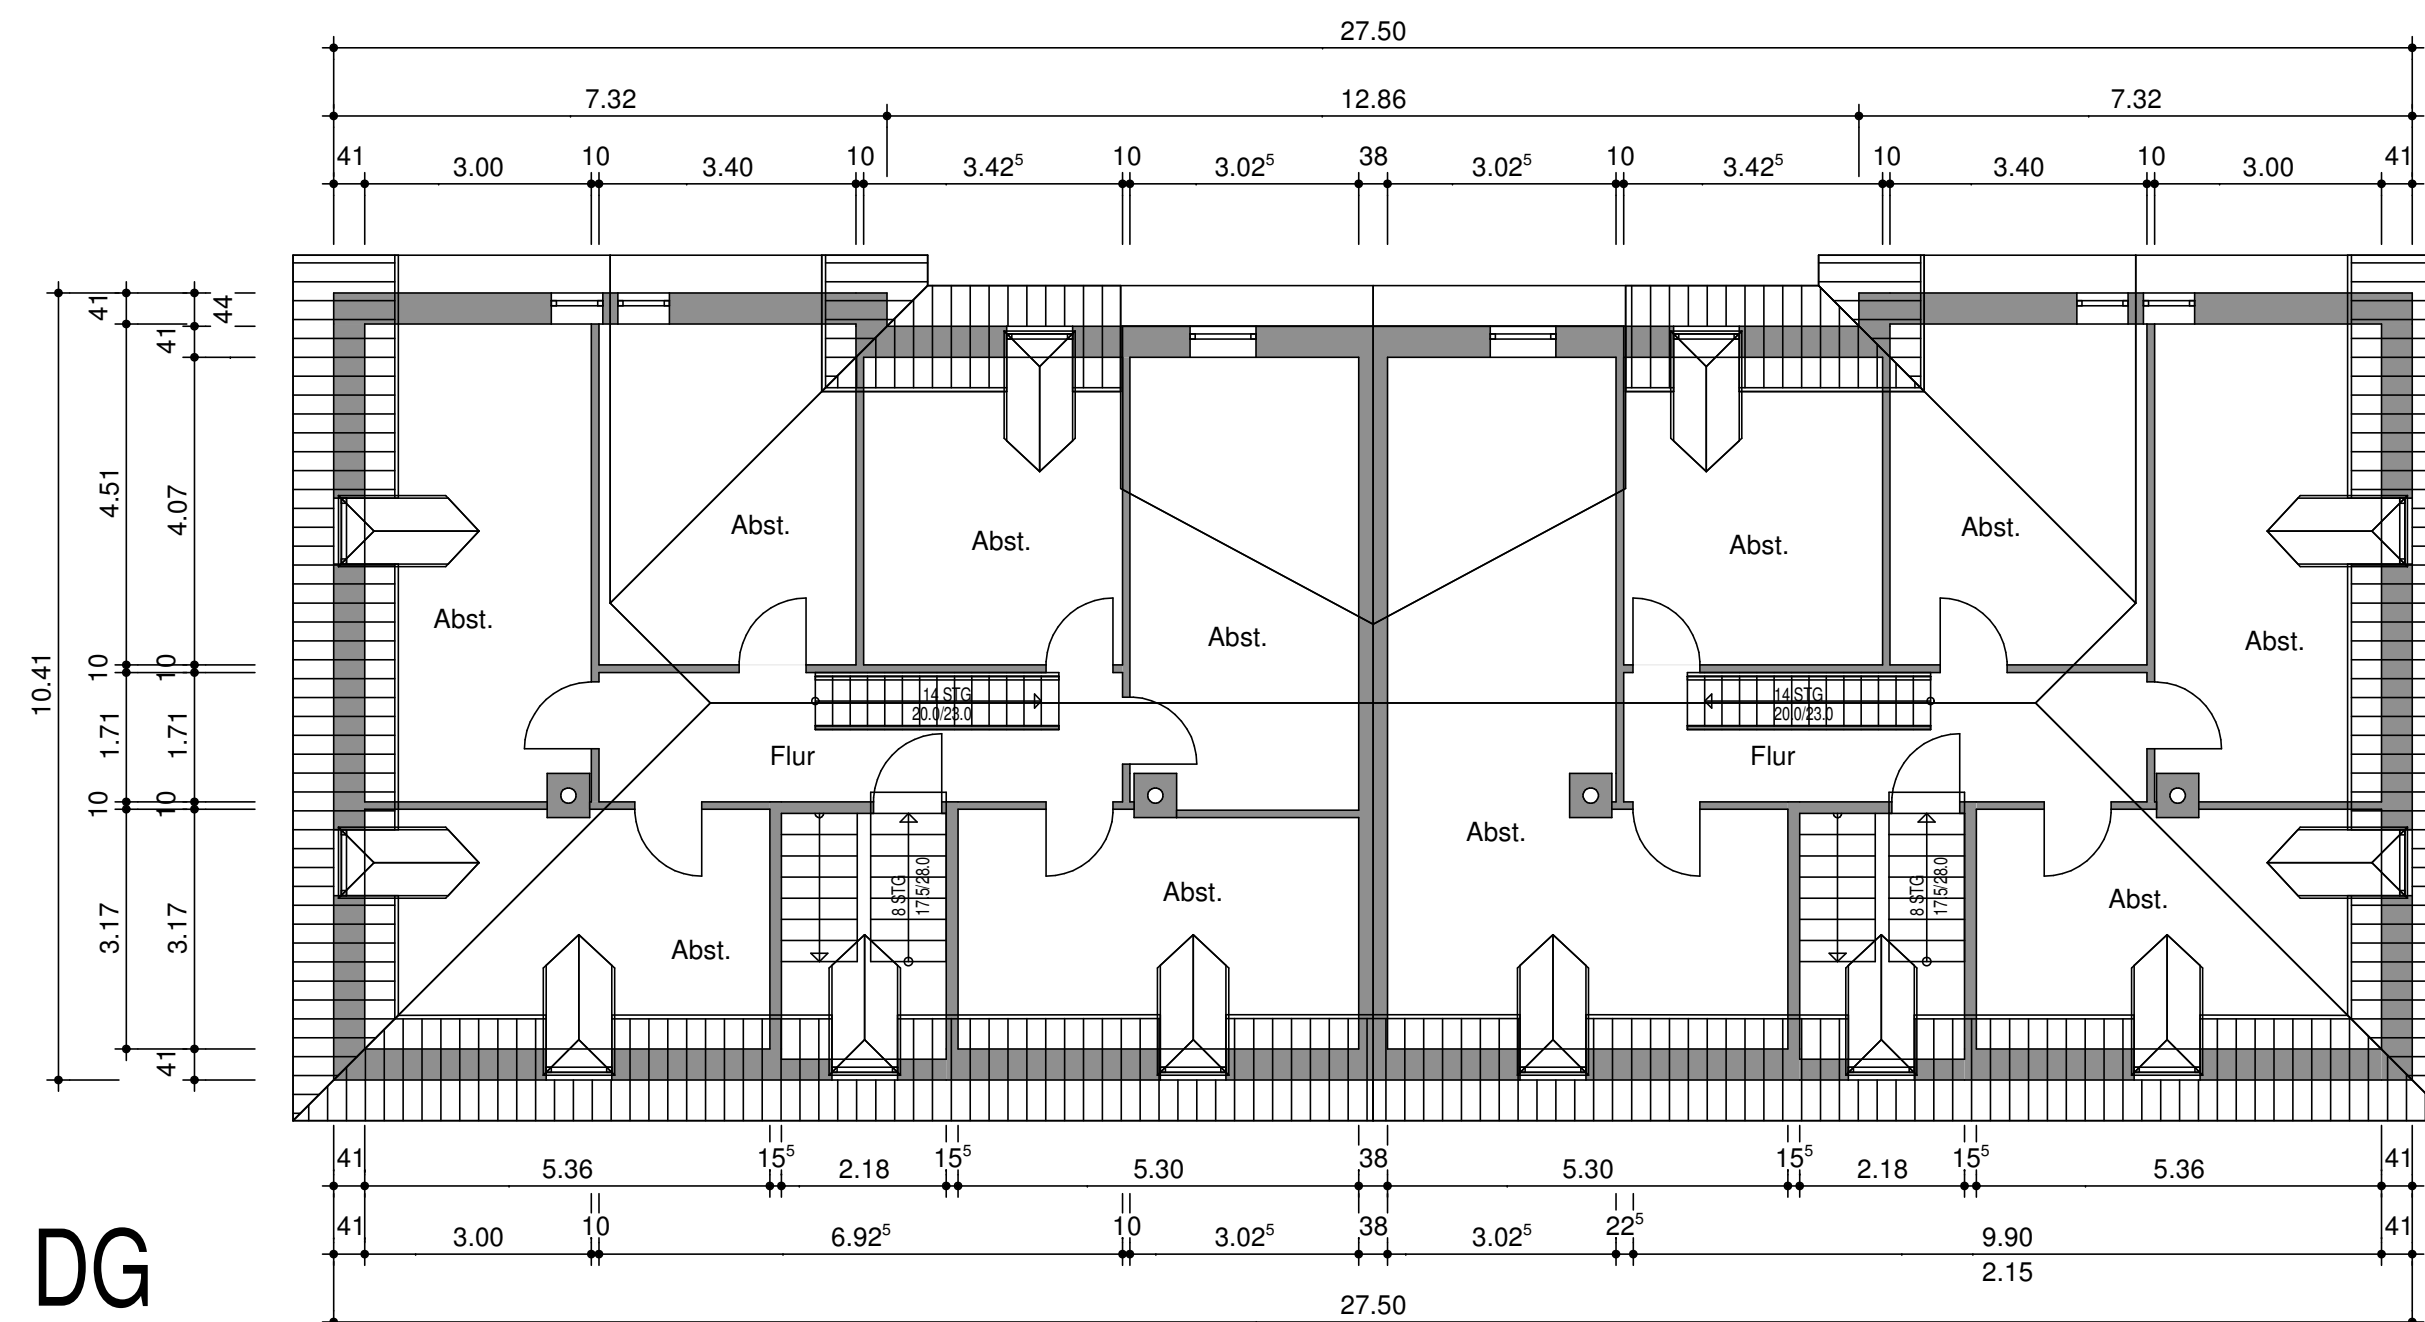
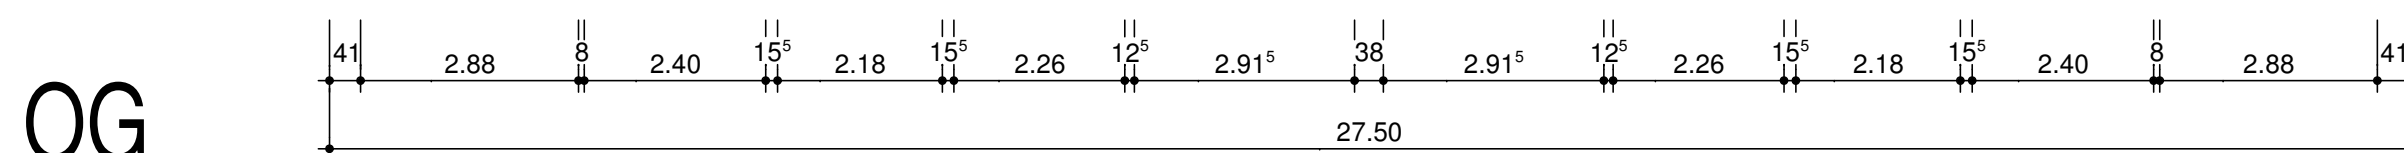
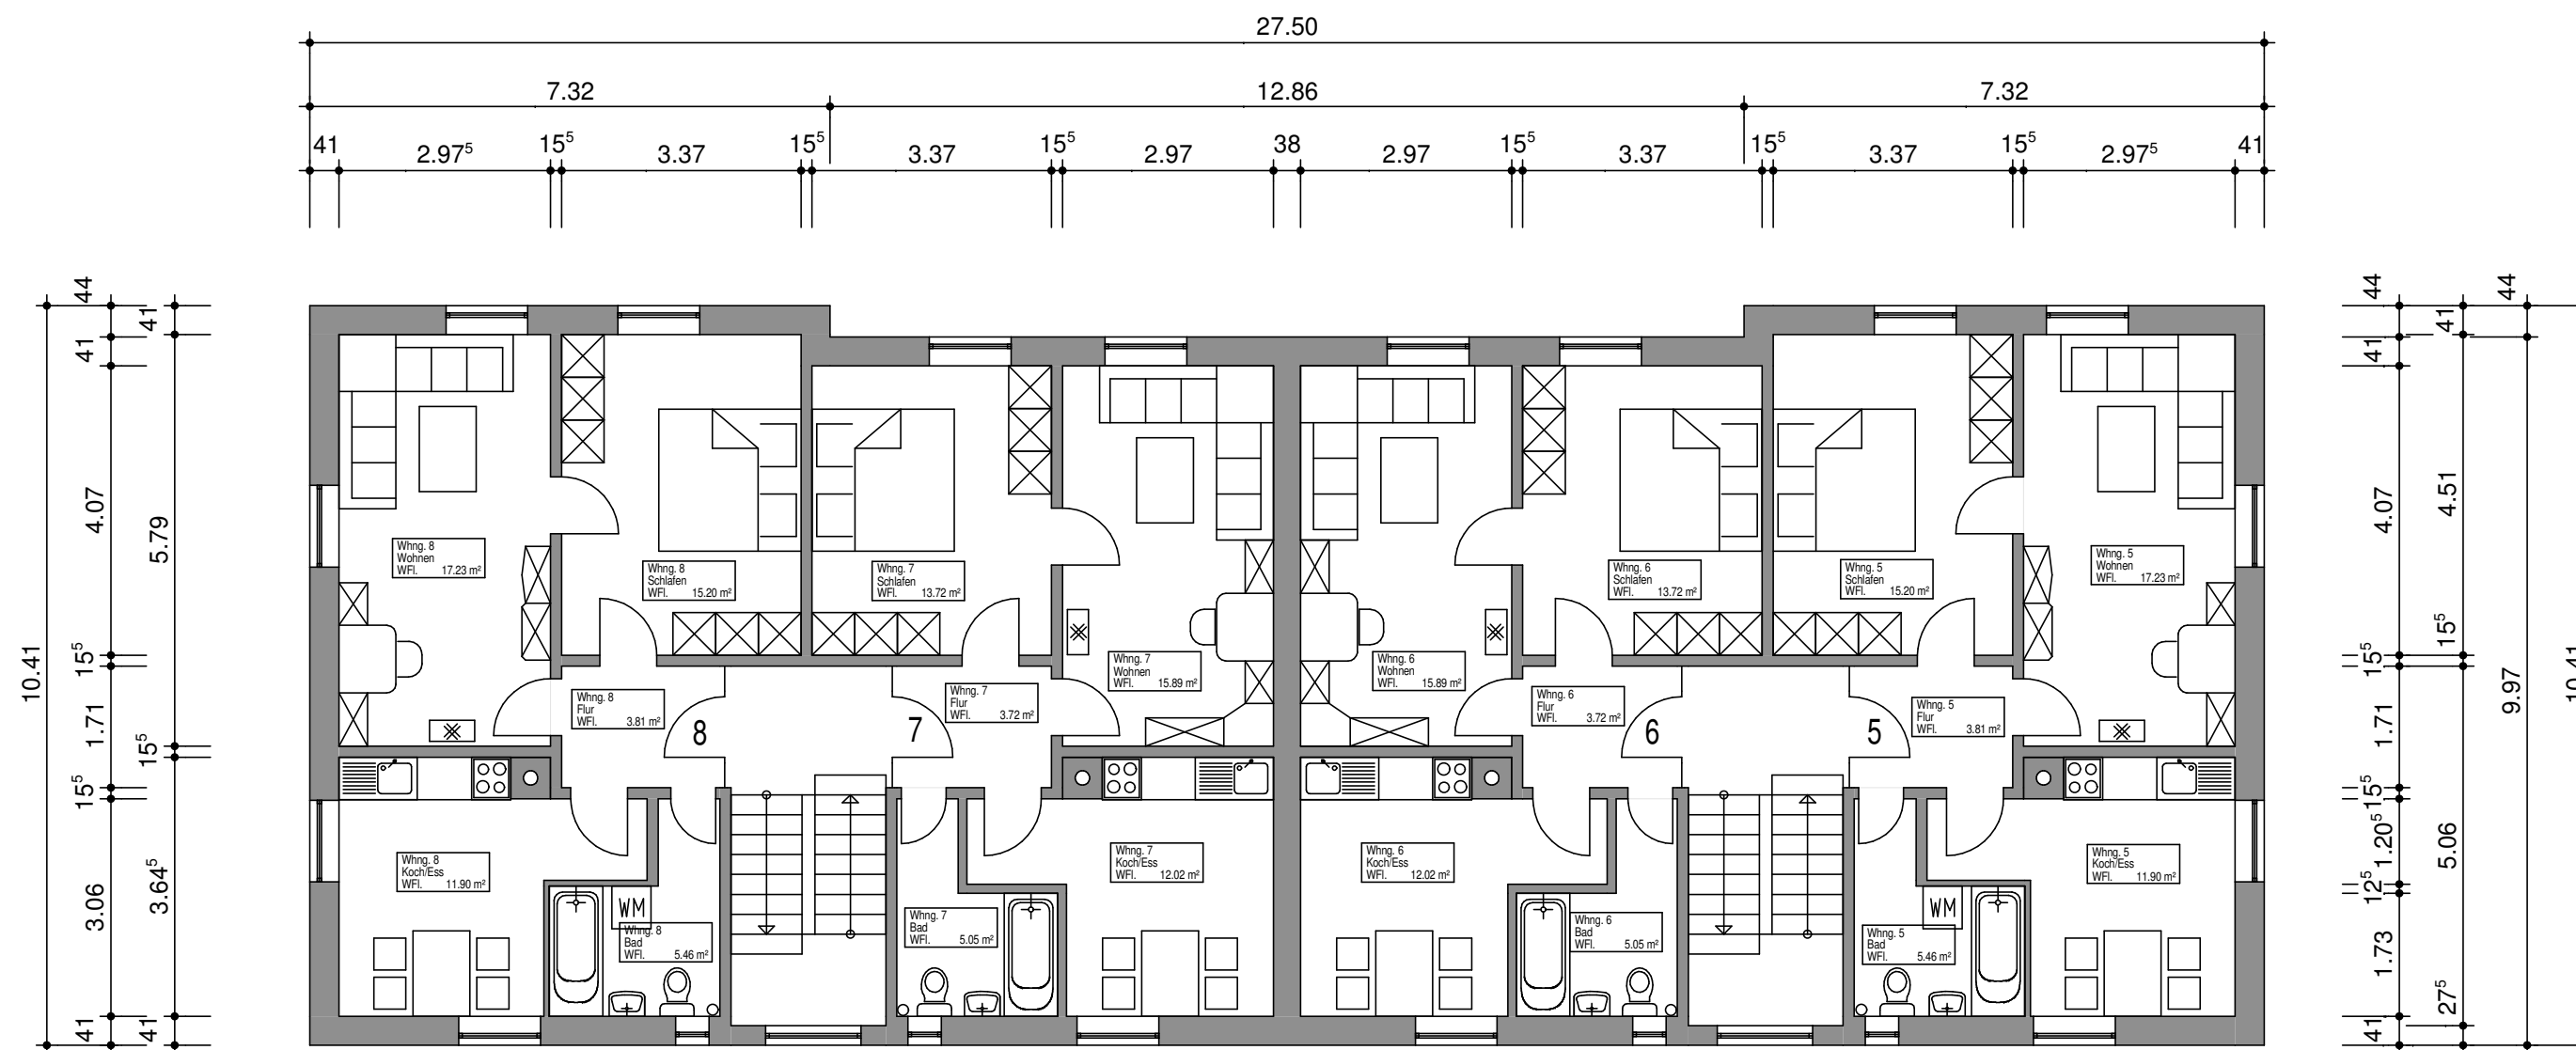


Bestand

Dach- und Fassadensanierung
Maria-Sand-Str.47/49, Flst.-Nr. 4020

Bauherr:
Stadt Herbolzheim
vertreten d. Herrn Bürgermeister Ernst Schilling
Hauptstr. 26
79336 Herbolzheim

Planverfasser:
Peter Ketterer
Stadtbauamt Herbolzheim
Hauptstr. 28
79336 Herbolzheim

OBER- / DACHGESCHOSS

M. 1:100

Datum: Juni 2014

Plan Nr.: BA-02

Gez.: pi