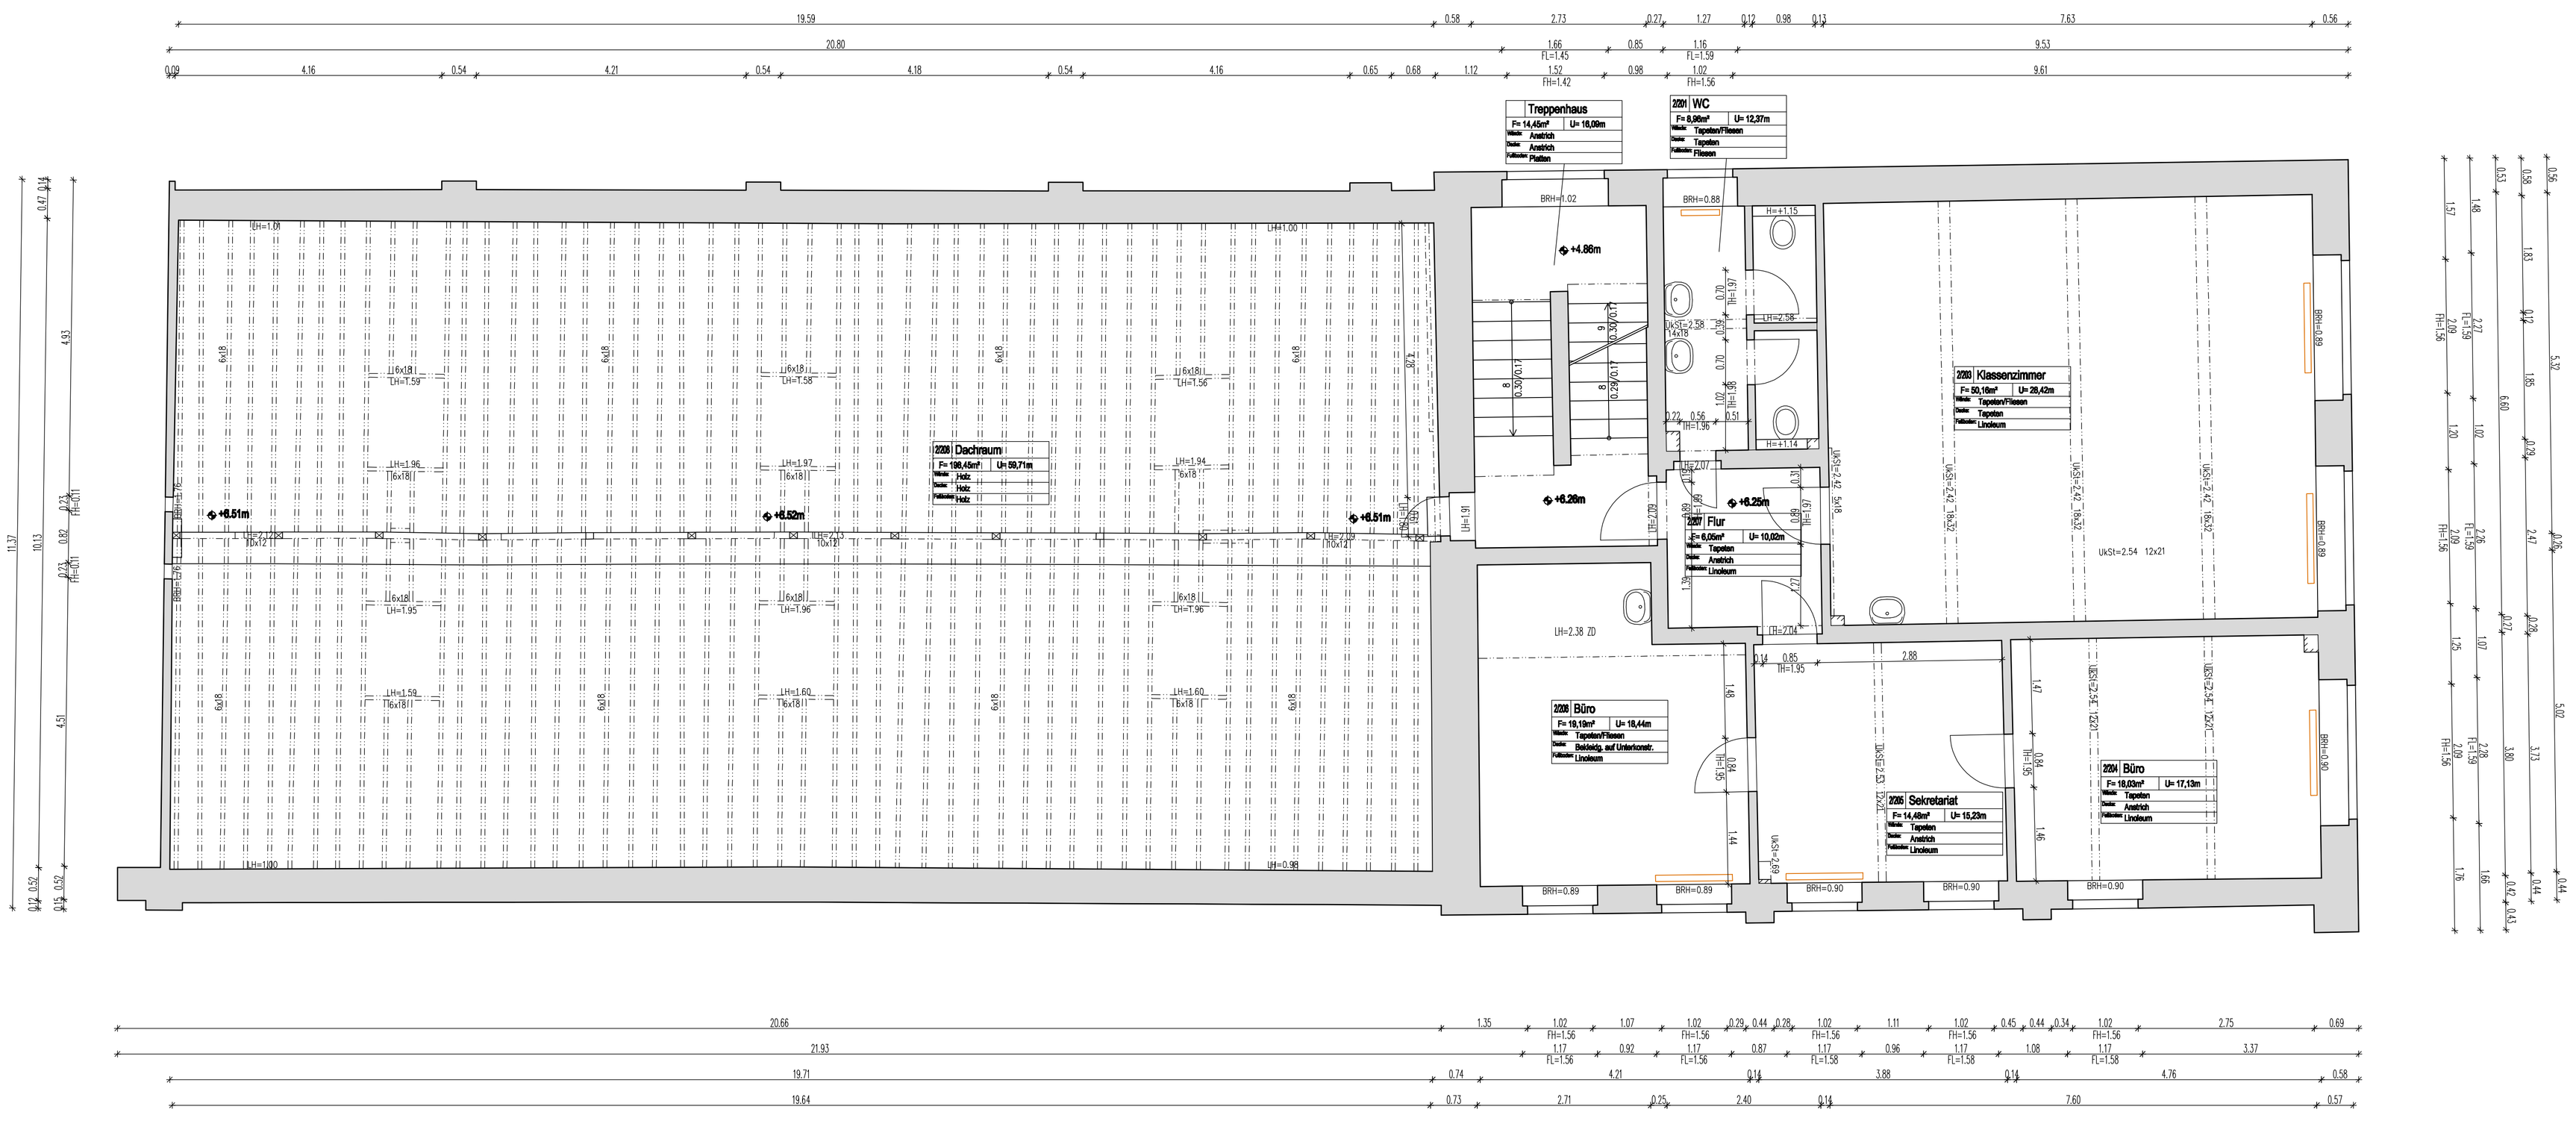

Höhenbezug: ±0.00m ü.OFF = 127.36m ü. NHN

Index	Änderung	Datum	Gez.

Zeichnungscode: 1546_1_VERM_G02

Dresden. Dezernat III

Landeshauptstadt Dresden
Hochbauamt

PF 120020 01001 Dresden Tel. 488 38 20, Fax 488 38 17

Einfügepunkt
X = 0
Y = 0

N

Projekt: 1546 - Schule zur Lernförderung
Hahnebergstraße 6, 01069 Dresden
Sanierung und Erweiterung

Nutzer: Schulverwaltungsamt

Planungsphase: 1 - Bestandsplan

Architekten
Tel.:
Fax:
E-Mail:

Fachplaner
IVD Vermessung
Ingenieur-Vermessungsbüro Dresden
Karlsruher Straße 8
01189 Dresden
Tel.: 0351 4038333
Fax: 0351 4038399
E-Mail: l.graupner@ivd-dresden.de

PLANFREIGABE HBA									PLANKOORDINATION								
Eingang:				Ausgang:					Plan.-koord.	Statik	Haust. koord.	Sanit tär	Heizg.	Lüf-tung	MSR	Elekt.	Kälte
	Proj.	HLS	Elt														
Freigabe durch:																	
Freigabe verweigert durch:																	

Darstellung: 2.Obergeschoss Grundriss

Maßstab	Datum
1:50	16.07.2010
Gez. Fr. Kratfine	Projekt-Nr.
BI.-Nr.	