
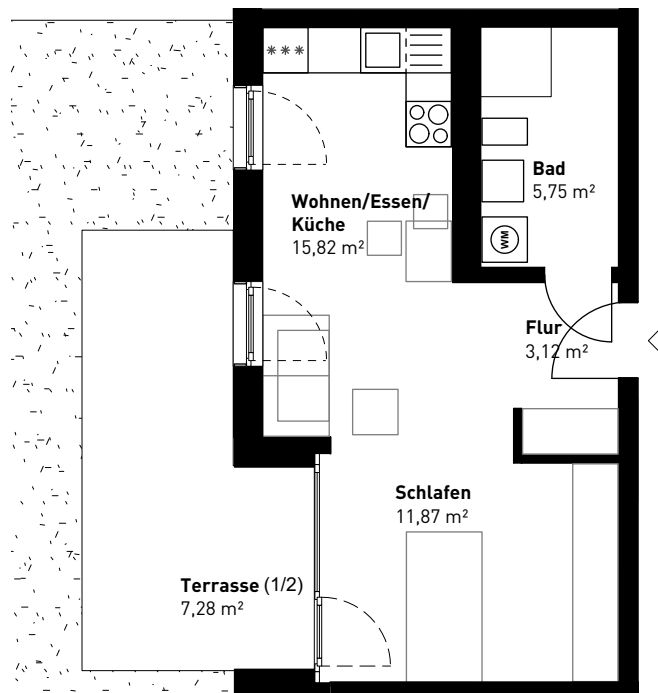
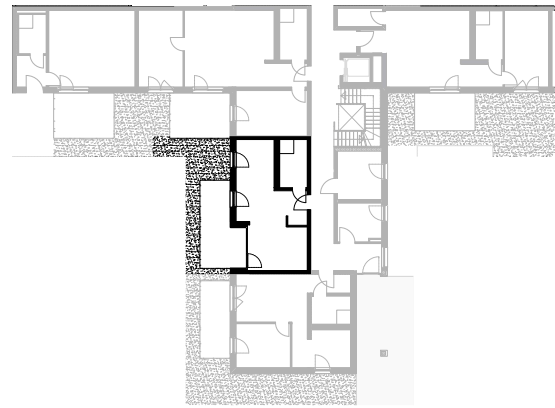


## Beamtenviertel

Hörlstraße 12 | Pfaffenhofen a.d.Ilm

1-Zi. Wohnung / EG Mitte / Erdgeschoss

Maßstab 1:100

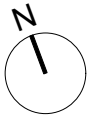

### Wohnfläche

|                                  |                 |
|----------------------------------|-----------------|
| Flur                             | 3,12            |
| Wohnen / Essen / Küche           | 15,82           |
| Schlafen                         | 11,87           |
| Bad / WC                         | 5,75            |
| Terrasse / Balkon / Loggia (1/2) | 7,28            |
| <b>GESAMT</b>                    | <b>43,84 m²</b> |

### HINWEIS:

- Darstellung ist nicht maßstäblich und nicht zur Maßentnahme geeignet
- Möblierung und Gestaltung stellt nur einen unverbindlichen Einrichtungsvorschlag dar | Stand: 15.01.2026