


gepl. Mischwasserkanal
gepl. Schmutzwasserkanal
gepl. Regenwasserkanal
gepl. Hausanschluß SW
gepl. Hausanschluß RW
gepl. Hausanschluß SW
gepl. Anschluß Hofentwässerung
gepl. Regenwasserzisterne Dachflächen
gepl. Wasserleitung
gepl. Hausanschluß WL
gepl. Leitungstrasse
- HA Breitband
- HA Strom
gepl. Straßenbeleuchtung
Baugrenze
Bauplatznummer
EFH-R=
Straße / Gehweg
öffentliche Grünfläche
weitere Planeinträge gemäß PlanZVO

WA3	II mHB
0,3	-
a	siehe örtl. BV

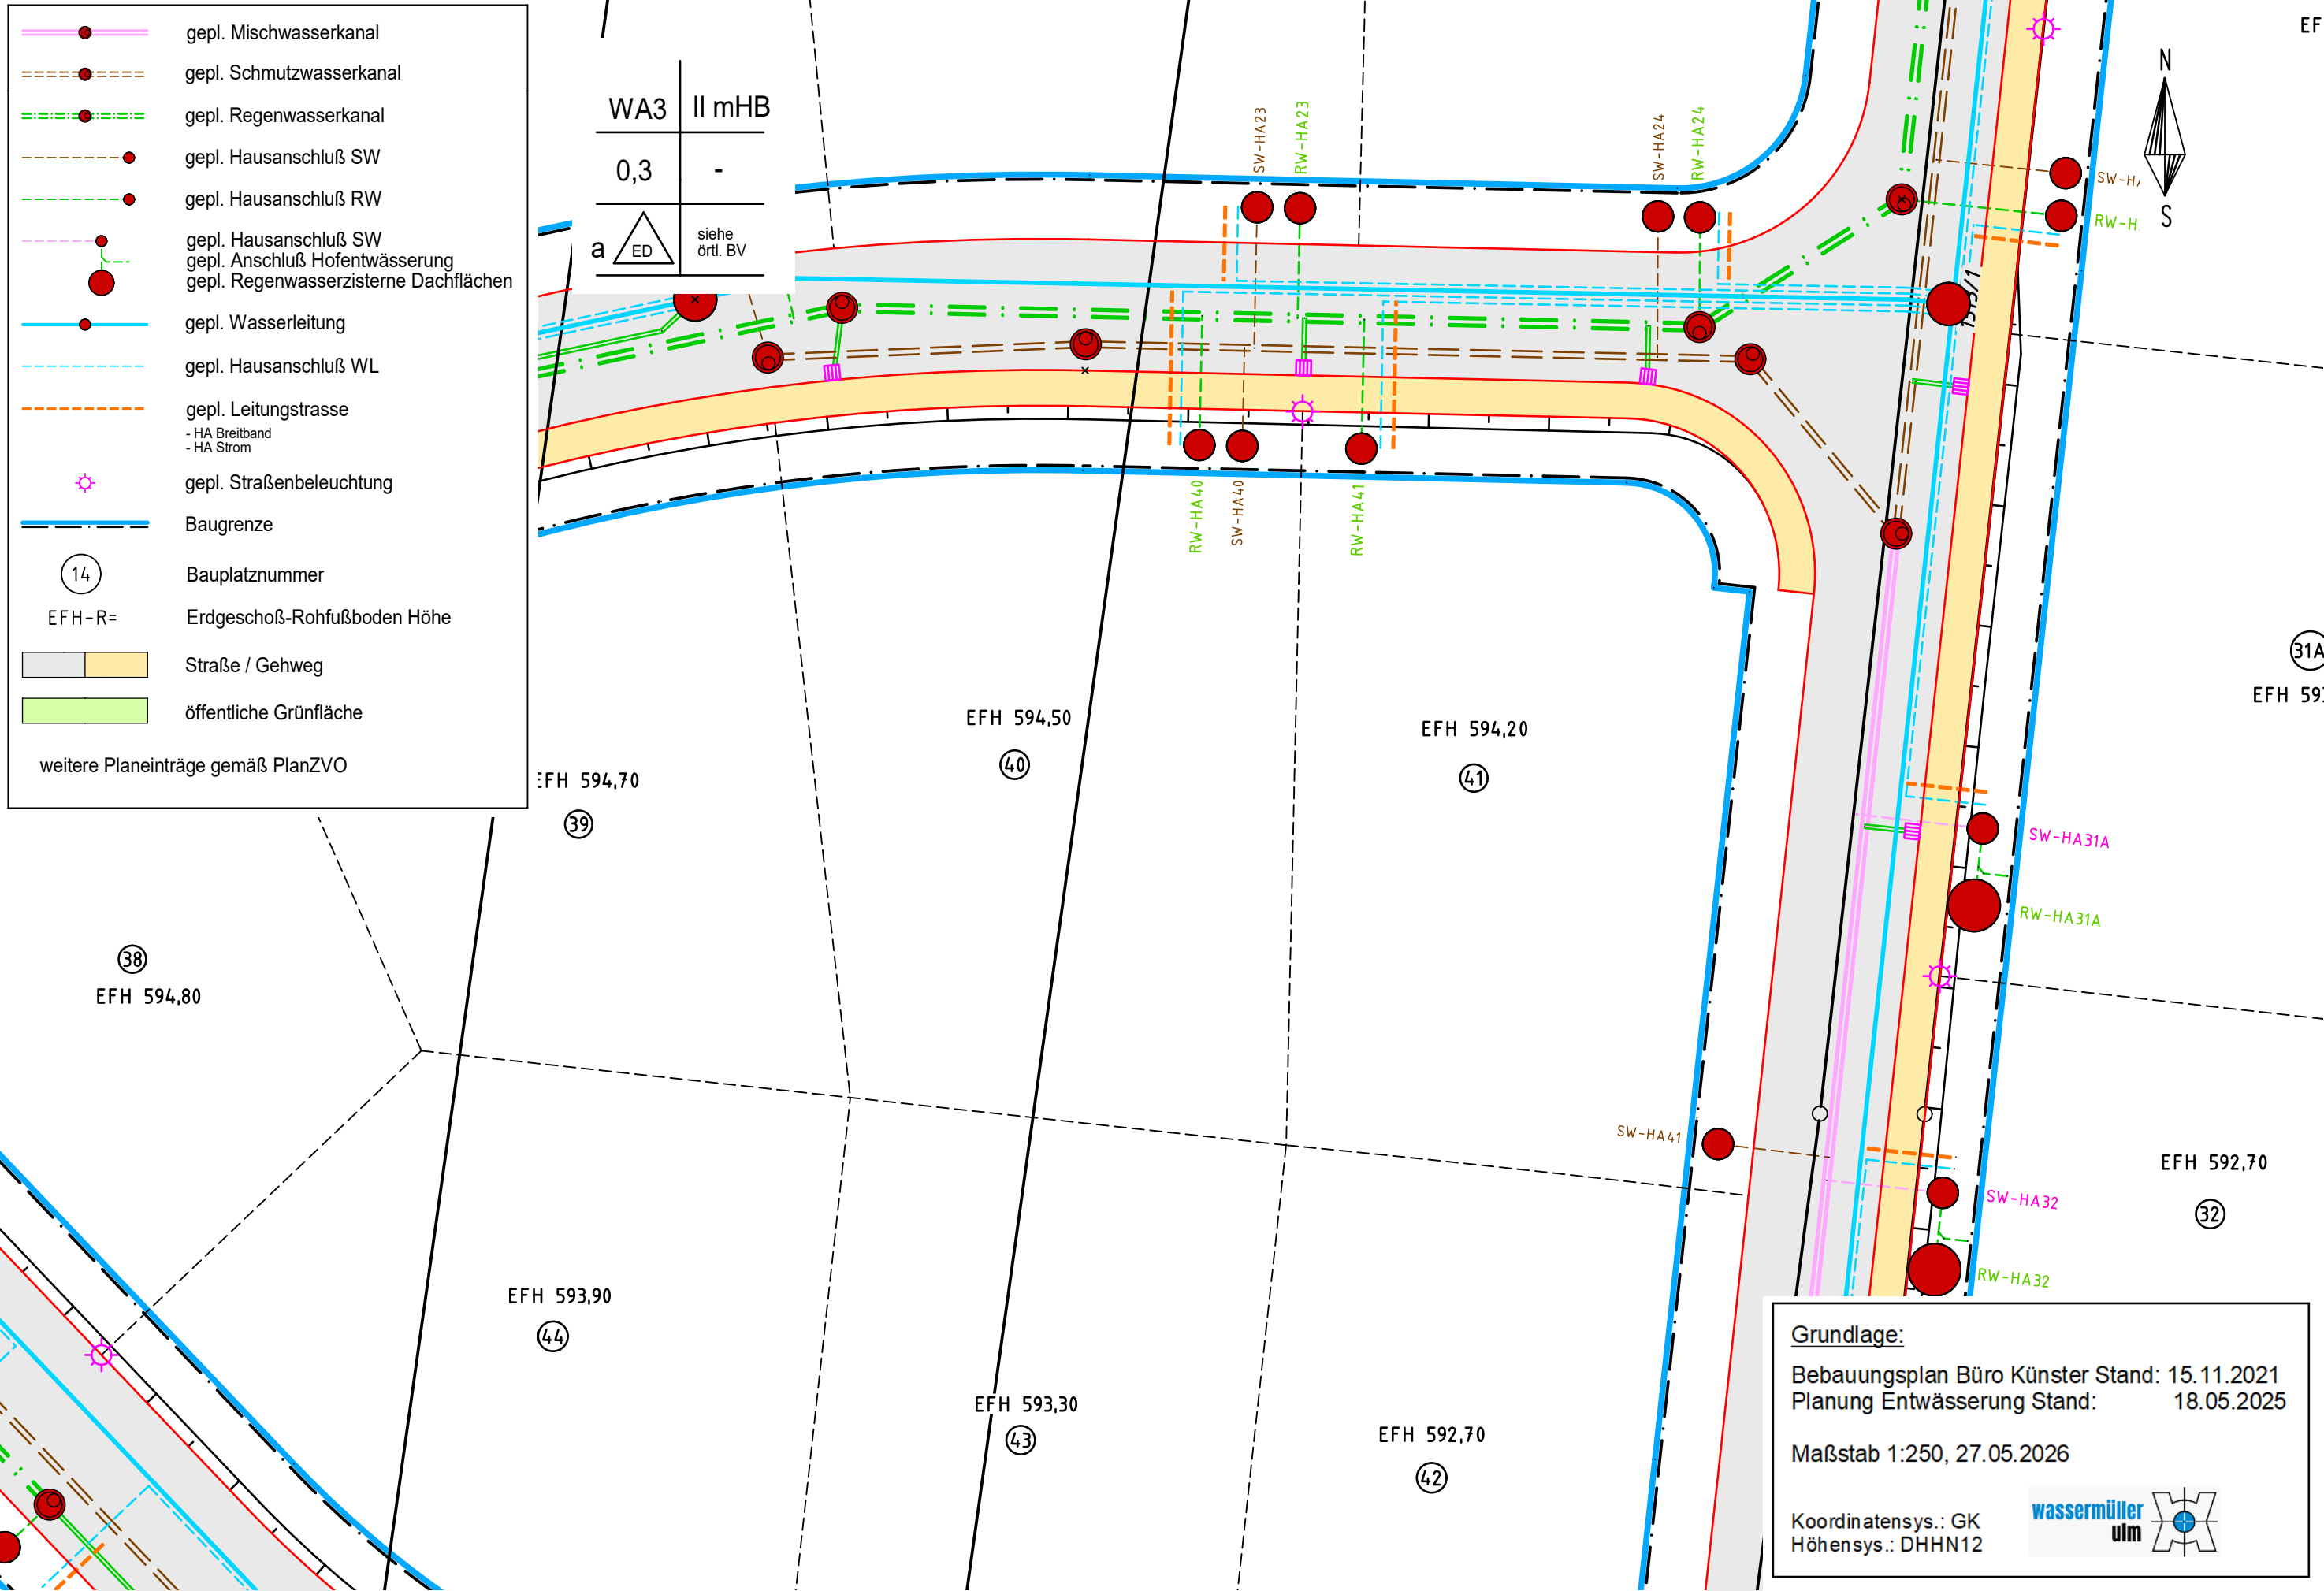

Grundlage:
Bebauungsplan Büro Künstler Stand: 15.11.2021
Planung Entwässerung Stand: 18.05.2025
Maßstab 1:250, 27.05.2026
Koordinatensys.: GK
Höhensys.: DHHN12
wassermüller ulm