


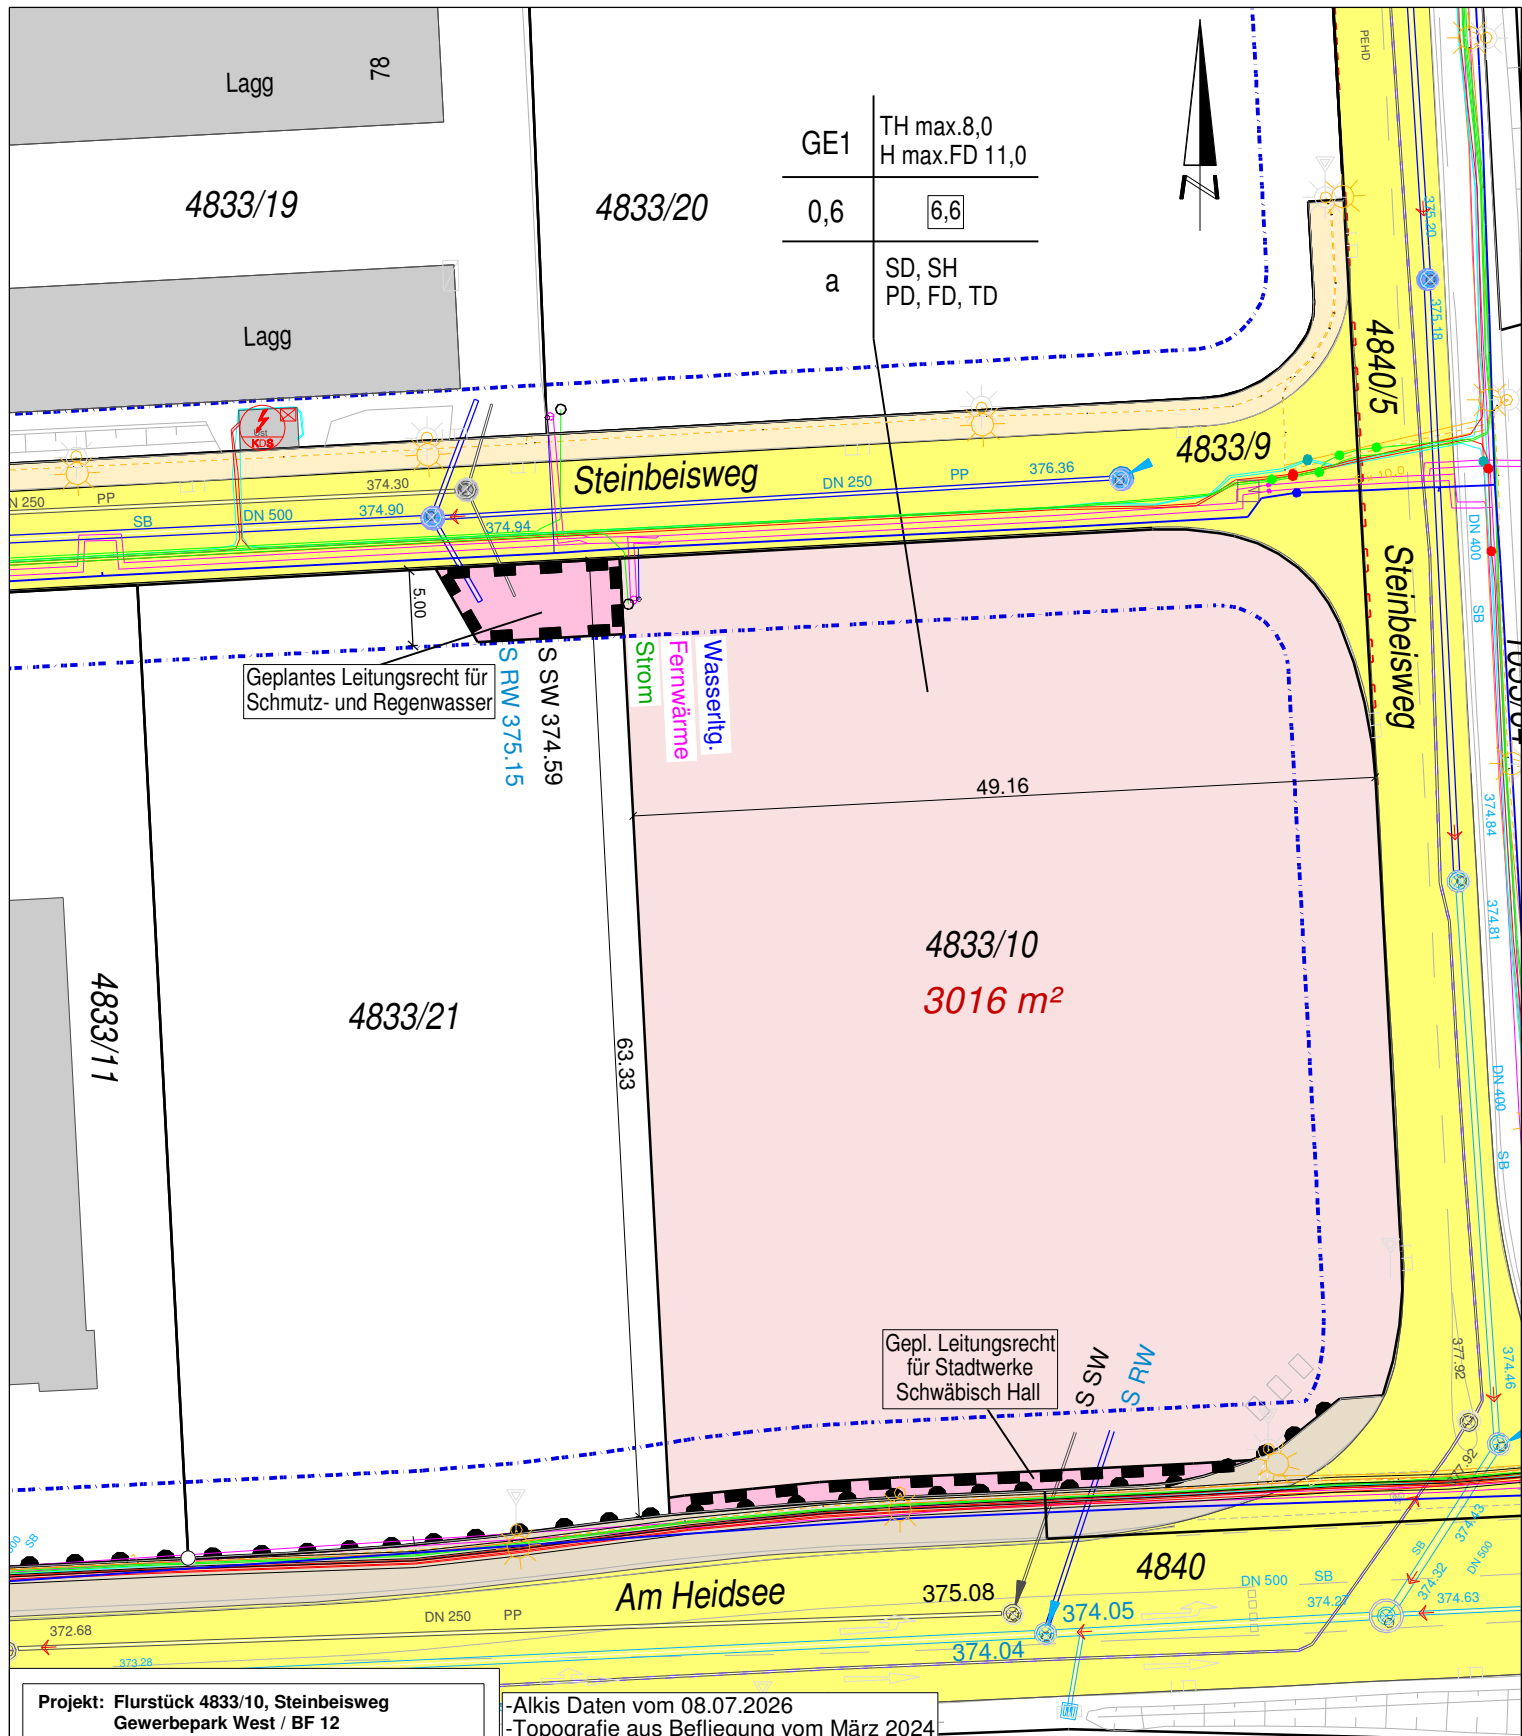

Projekt: Flurstück 4833/10, Steinbeisweg
Gewerbepark West / BF 12

Plan: Grunderwerbsplan Flst. 4833/10

Maßstab: 1 : 500

Datum: 20.07.2026

Bearbeiterin : Müller

RIB Civil 2024

500

Projekt:
Aufteilung Bauflächen

Lagesystem: ETRS89_UTM32

Höhensystem: DE_DHHN12_NH_BW130

Abteilung Vermessung

Gymnasiumstraße 4
74523 Schwäbisch Hall

Tel. 0791 751-265
Fax. 0791 751-495

Geßler

FACHBEREICH PLANEN UND BAUEN

Gymnasiumstraße 4
74523 Schwäbisch Hall

Tel. 0791 751-388
Fax. 0791 751-277

Göttler



SchwäbischHall

-Alkis Daten vom 08.07.2026

-Topografie aus Befliegung vom März 2024

Legende

GE1	TH max.8,0 H max.FD 11,0
0,6	6,6
a	SD, SH, PD, FD, TD

Nutzungs-
schablone

----- Baugrenze

----- Bereich ohne
Ein- und Ausfahrt

Flächen für Maßnahmen
zum Schutz, Pflege und
Entwicklung von Natur
und Landschaft



Leitungsrecht



Fernwärme



Wasserleitung



Stromleitung



Beleuchtung



Schmutzwasserkanal



Regenwasserkanal