
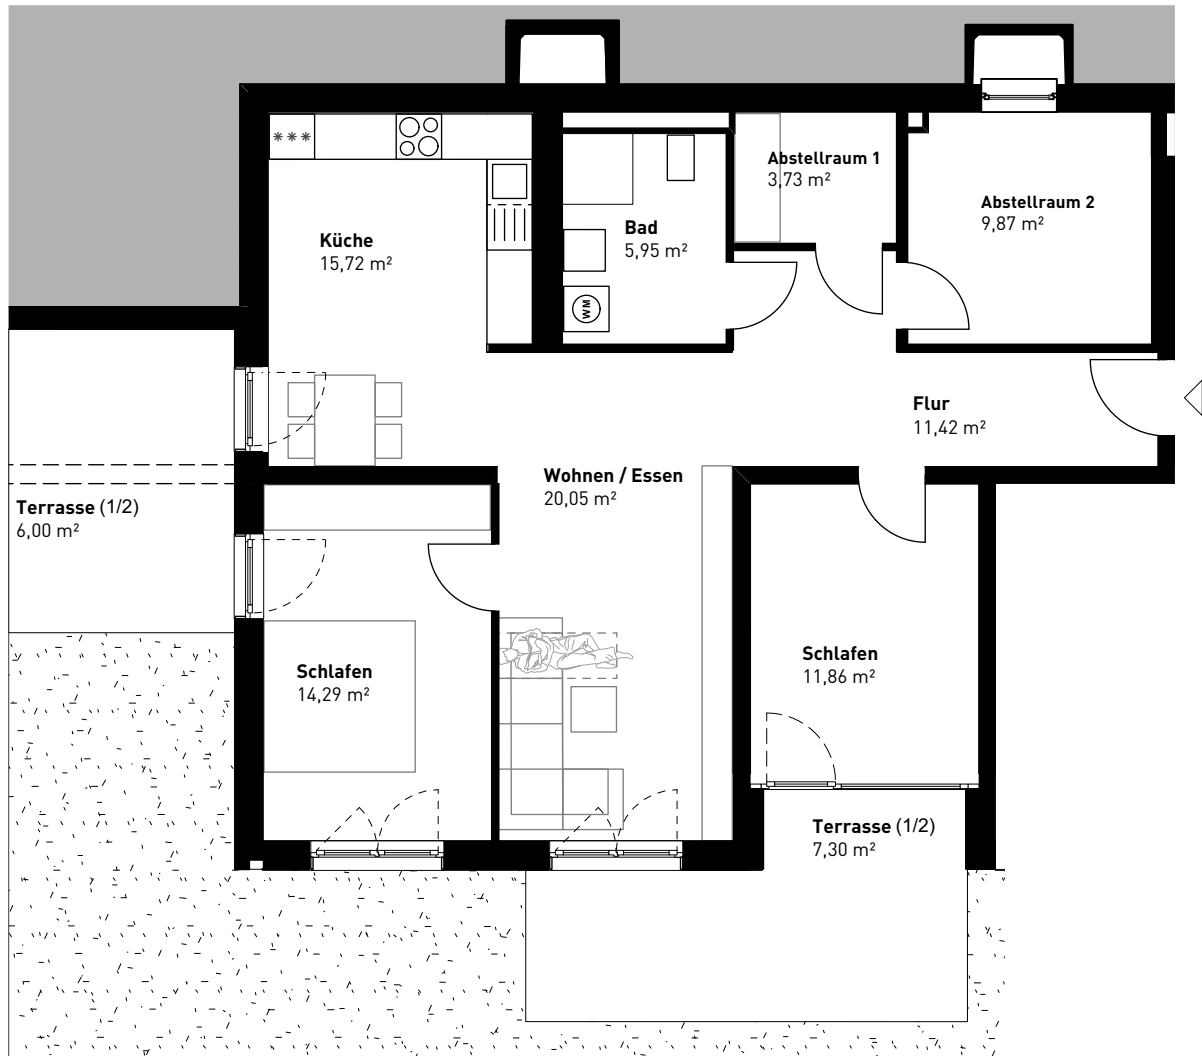
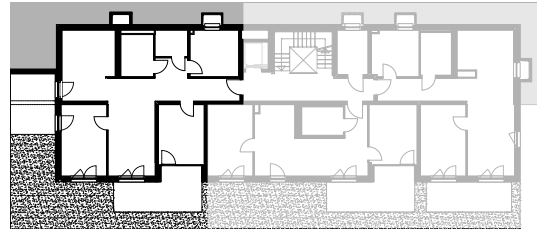


Beamtenviertel

Kohnlestraße 13 | Pfaffenhofen a.d.Ilm

3-Zi. Wohnung / ST rechts / Souterrain

Maßstab 1:100

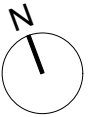

Wohnfläche

Flur	11,42
Abstellraum 1	3,73
Wohnen / Essen	20,05
Küche	15,72
Schlafen	14,29
Schlafen	11,86
Bad / WC	5,95
Abstellraum 2	9,87
Terrasse / Balkon / Loggia (1/2)	7,30
Terrasse / Balkon / Loggia (1/2)	6,00
GESAMT	106,19 m²

HINWEIS:

- Darstellung ist nicht maßstäblich und nicht zur Maßentnahme geeignet
- Möblierung und Gestaltung stellt nur einen unverbindlichen Einrichtungsvorschlag dar | Stand: 15.01.2026