

# BEBAUUNGSPLAN M 1:500

## "DILLINGER GARTEN"

### DECKBLATT NR. 1

#### 1. AUSFERTIGUNG

22.5.95

##### 1. ZUSTIMMUNG


FL. NR. 366/8 UND PARZELLEN 1 UND 5  
(EIGENTUMER BOLLING)

FL. NR. 1890  
(EIGENTUMER PETZOLDT)

*Joh. Bolling*  
*Petzoldt 18.10.95*

##### 2. SATZUNG

Die Stadt Mainburg hat mit Beschluß vom ... *12.9.1995* ... die Änderung des Bebauungsplanes "Dillinger Garten" gemäß §13 BauGB als Satzung beschlossen.

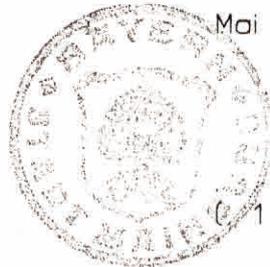

Mainburg, ... *6.11.1995* ...

( 1. Bürgermeister )


##### 3. BEKANNTMACHUNG

Die als Satzung beschlossene Änderung des Bebauungsplanes "Dillinger Garten" ist am *27.10.95* tsüblich in der Hallertauer Zeitung und an der Amtstafel bekanntgemacht worden. Mit der Bekanntmachung ist die Änderung des Bebauungsplanes gemäß § 12 BauGB rechtsverbindlich.

Mainburg, ... *6.11.1995* ...

Kelheim, ...

( 1. Bürgermeister )

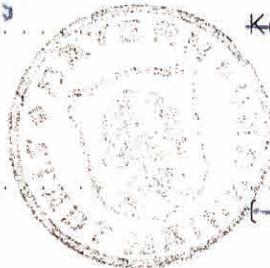

( Landratsamt )



##### 4. PLANUNG

Huber Martin  
Dipl. Ing. für Bauwesen  
Bahnhofstr. 24  
84048 Mainburg

INGENIEUR- U. PLANUNGSBÜRO  
**MARTIN HUBER**  
DIPL.-ING. FÜR BAUWESEN  
BAHNHOFSTR. 24  
84048 MAINBURG  
TELEFON 08751 / 40 44  
TELEFAX 08751 / 40 47  
Mainburg, 09. 03. 1995  
GEÄNDERT, 24. 04. 1995

# VEREINFACHTE ÄNDERUNGEN NACH §13 BauGB

STADT MAINBURG  
LANDKREIS KELHEIM  
REG. -BEZIRK NIEDERBAYERN

## 1. ÄNDERUNG DER BAUGRENZEN

a, Parzelle 6 und 7

Doppelhäuser mit einer Wohneinheit pro Doppelhaushälfte


b, Parzelle 8 zu einem Einfamilienwohnhaus

## 2. BEI PARZELLE 6 UND 7 WERDEN STELLPLÄTZE MIT WASSERDURCHLÄSSIGEM PFLASTER ZUSÄTZLICH ERRICHTET.

## 4. WEITERE FESTSETZUNGEN




GRENZEN DES RAUMLICHEN  
GELTUNGSBEREICHES DES GÜLTIGEN  
BEBAUUNGSPLANES.

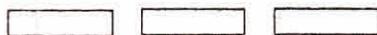

GRENZEN DES RAUMLICHEN  
GELTUNGSBEREICHES DES  
DECKBLATTES NR. 1

ANSONSTEN GELTEN DIE FESTSETZUNGEN DES GÜLTIGEN  
BEBAUUNGSPLANES "DILLINGER GARTEN".

# BEBAUUNGSPLAN/DECKBLATT NR. 1 "DILLINGER GARTEN"

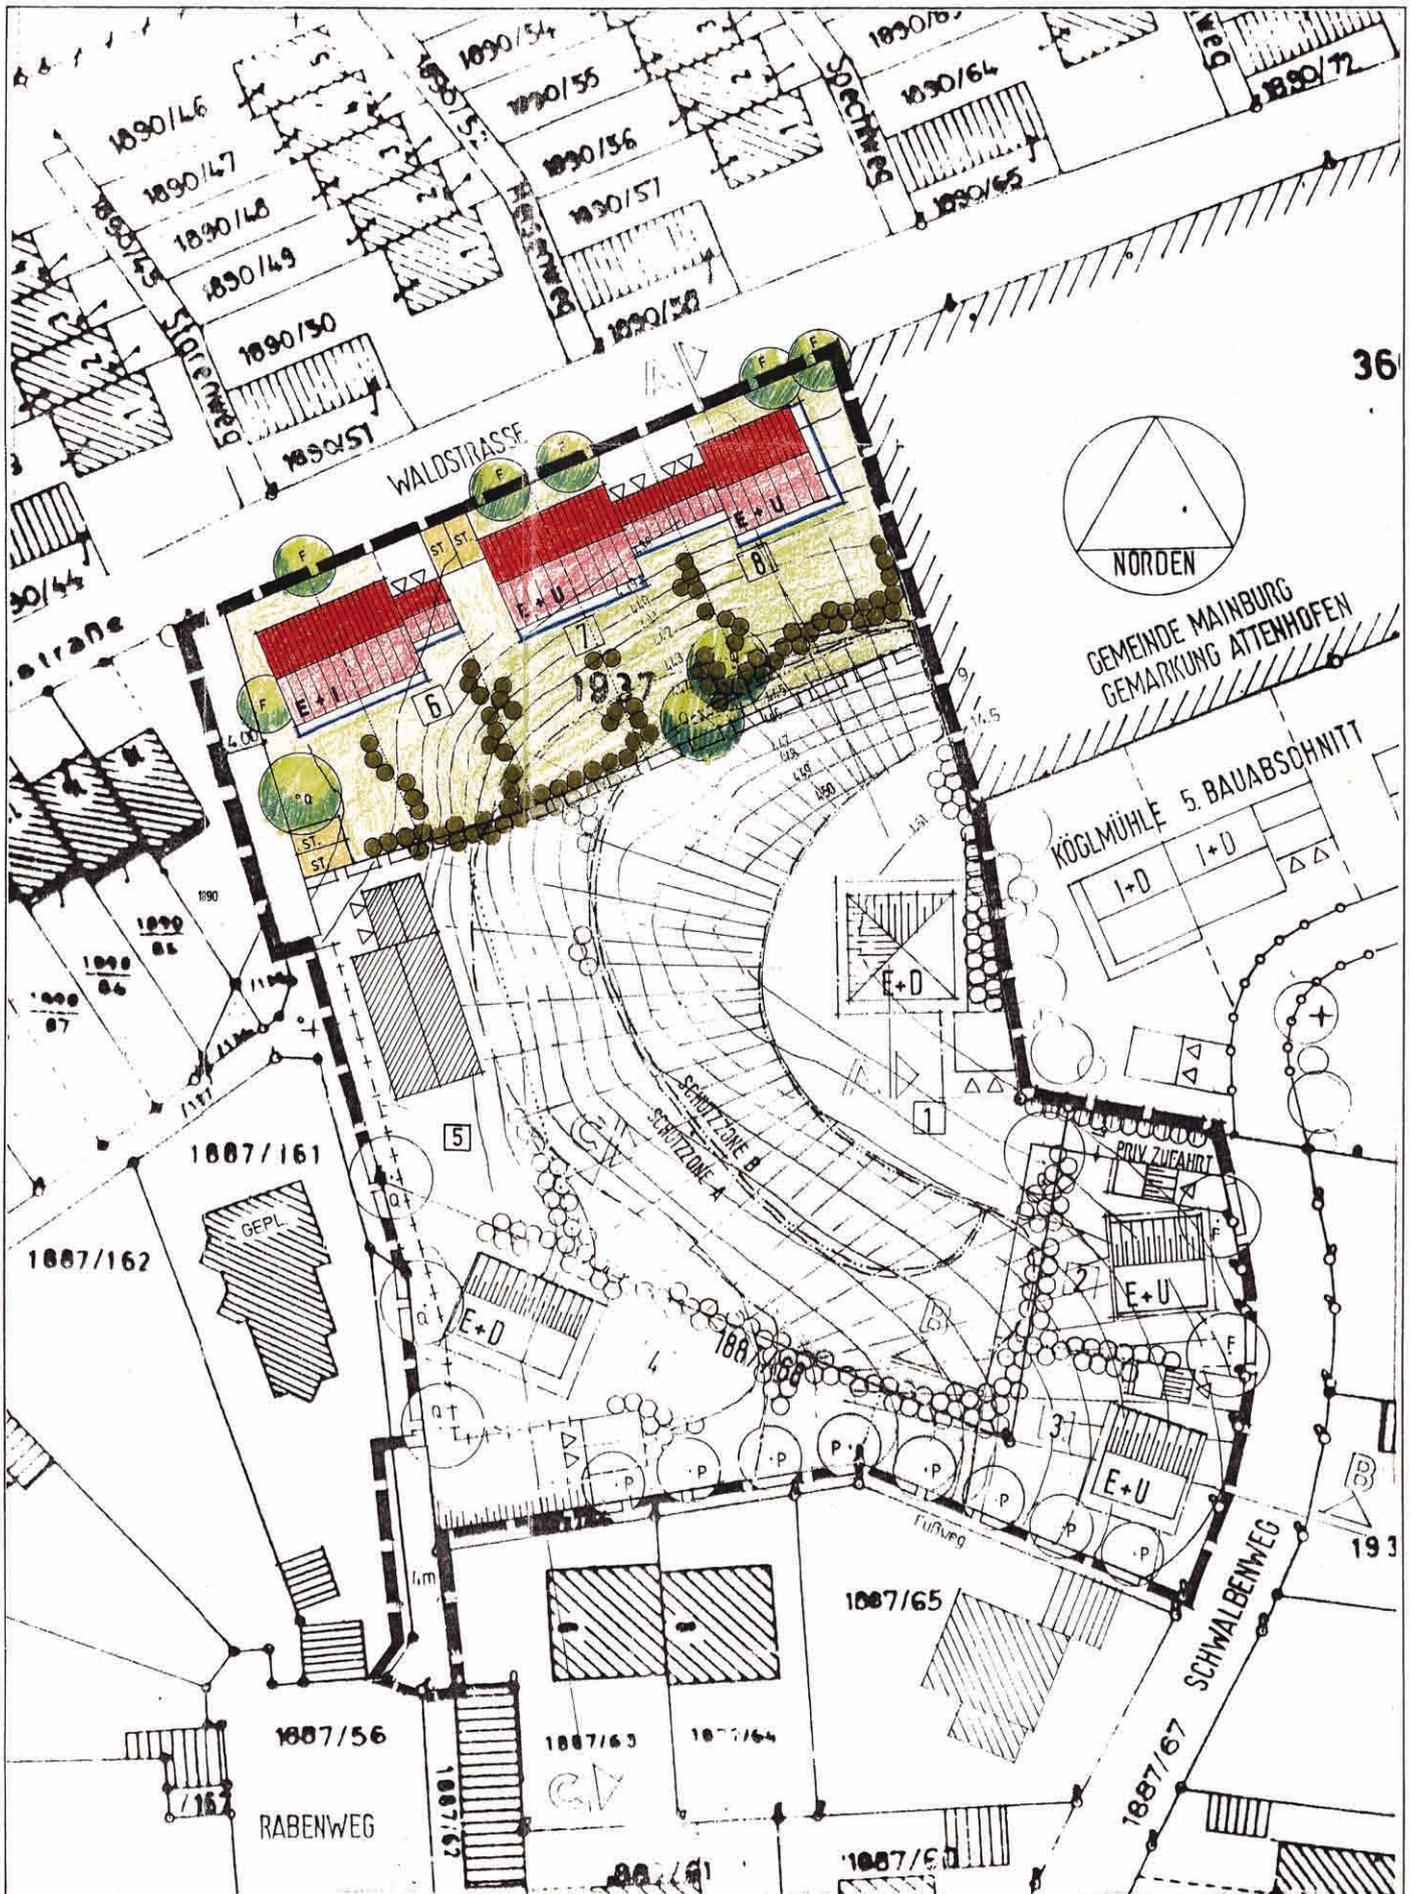

36