


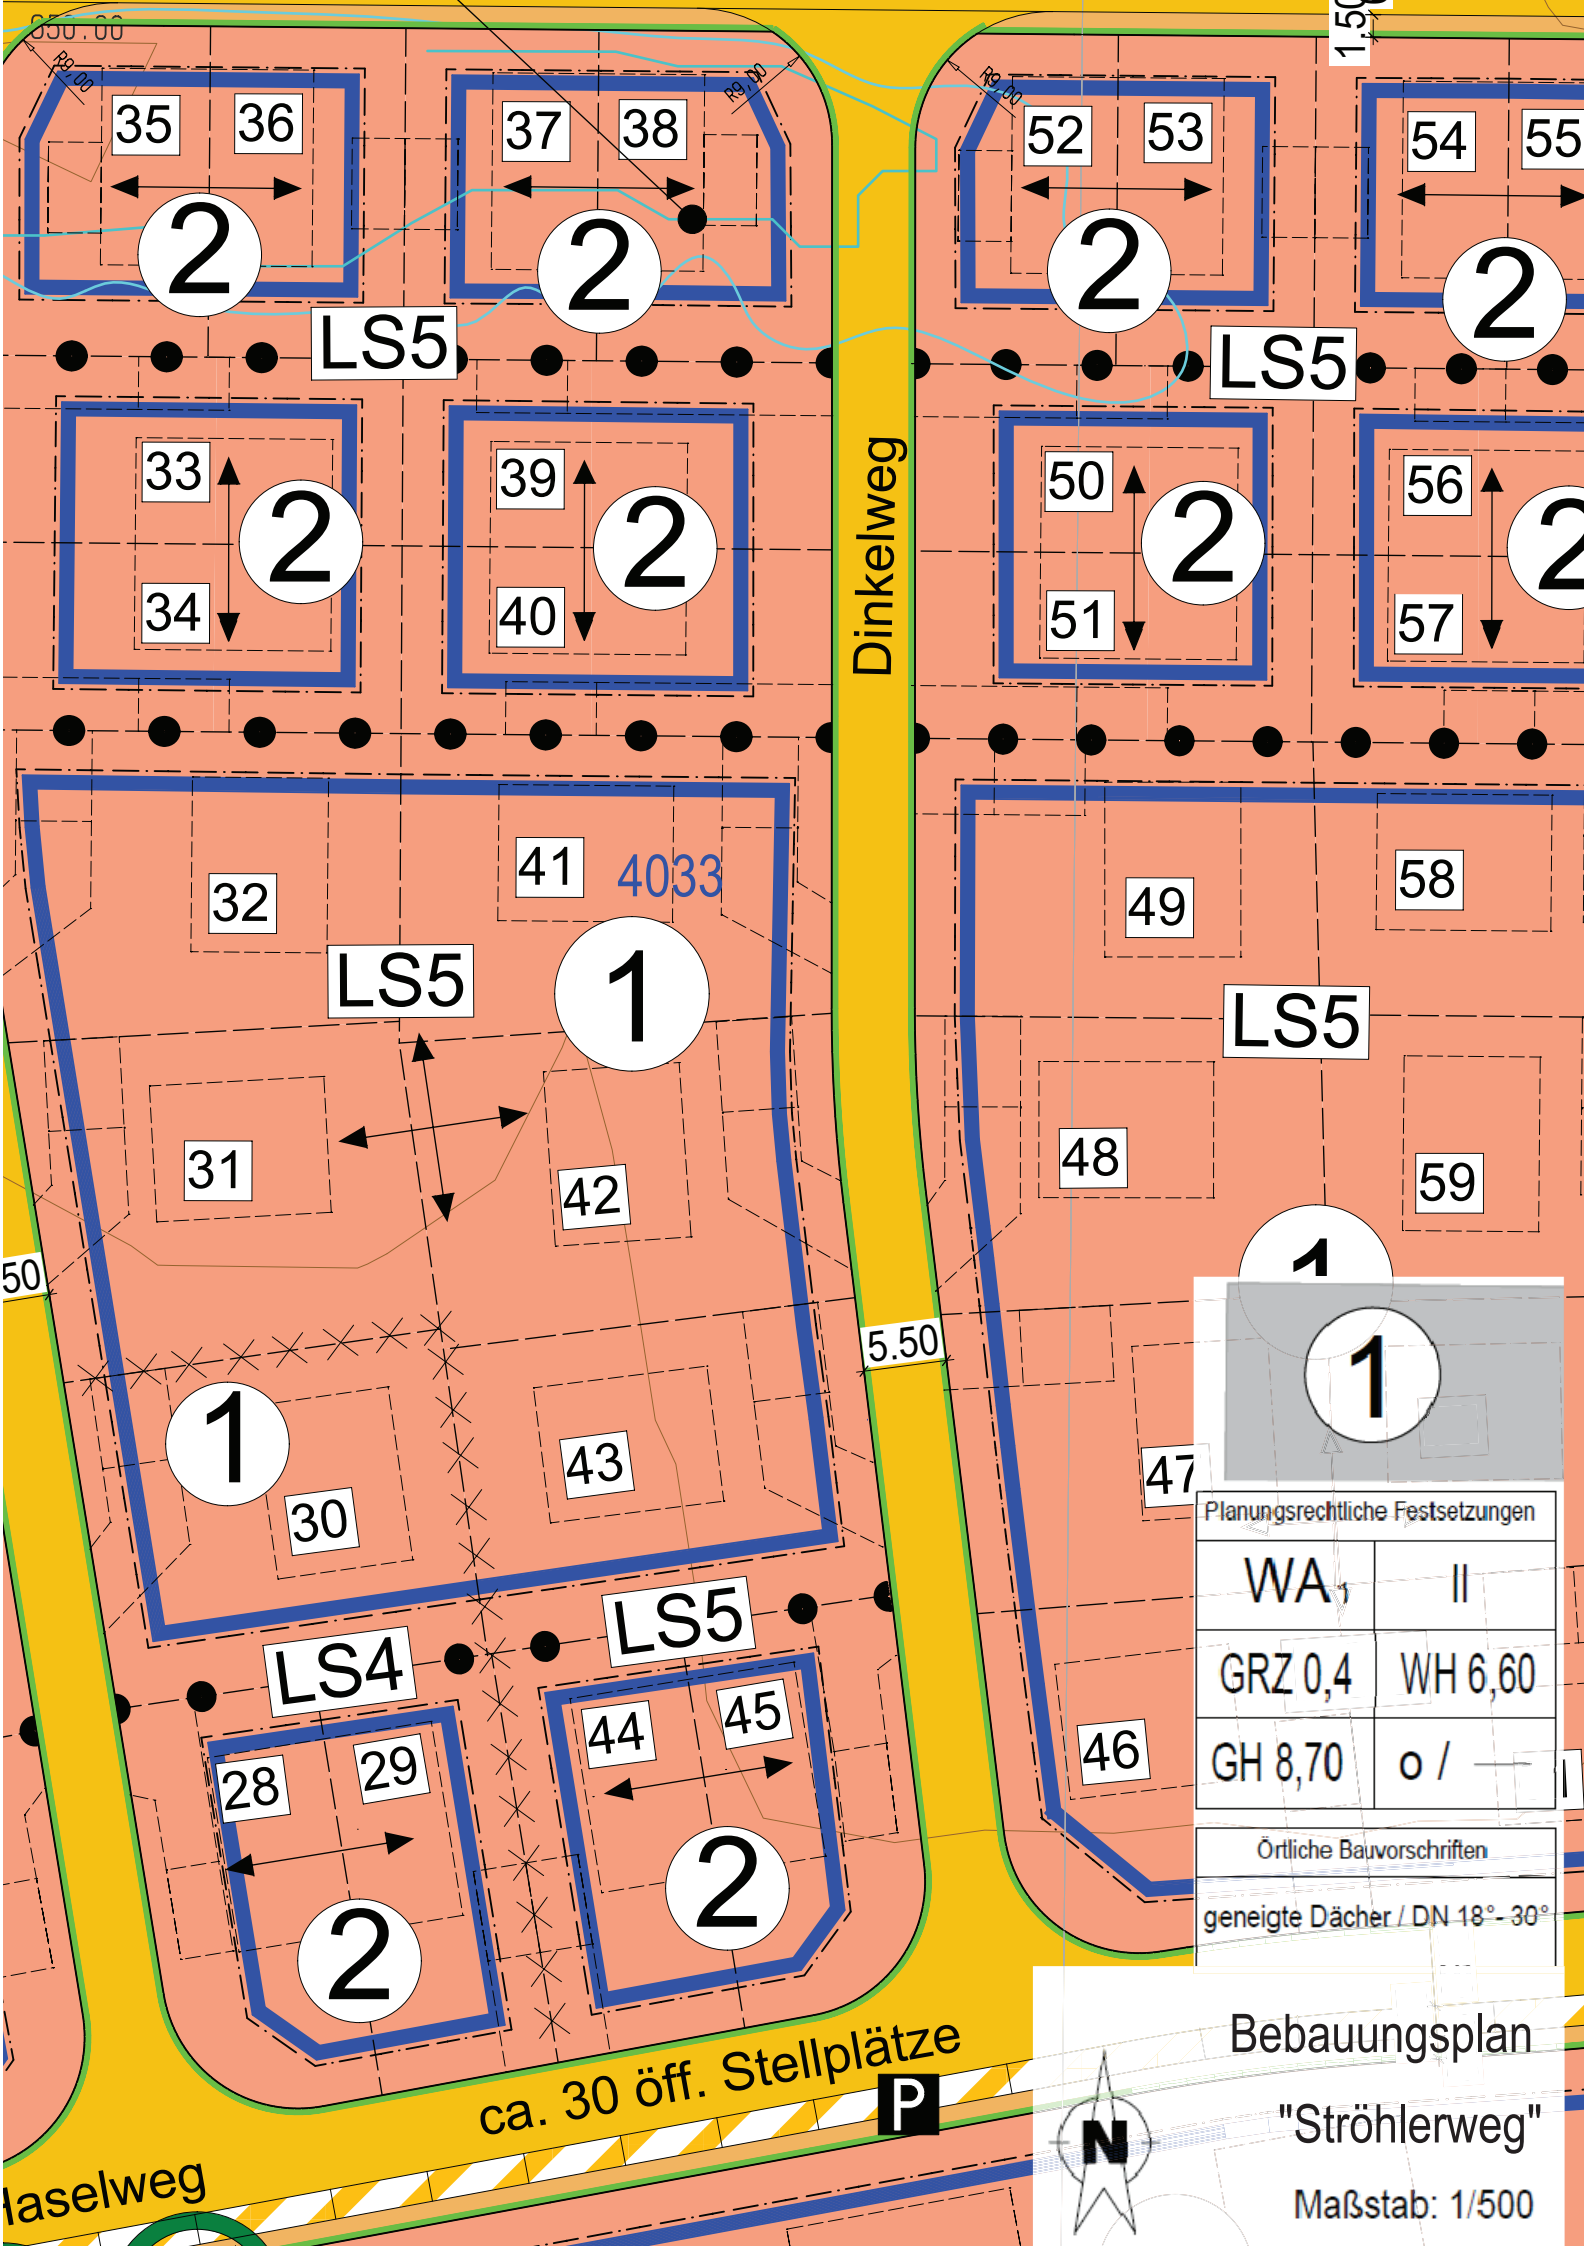

Dinkelweg

Planungsrechtliche Festsetzungen	
WA, II	
GRZ 0,4	WH 6,60
GH 8,70	o / —
Örtliche Bauvorschriften	
geneigte Dächer / DN 18° - 30°	

Bebauungsplan

"Ströhlerweg"

Maßstab: 1/500

