


Gemeinde: Ravensburg
 Gemarkung: Eschach
 Flur:
 FN Nr.: 2026/13
 (noch nicht vollzogen)
 Ortsteil: Oberhofen

Teilungsplan


Maßstab: 1 : 500

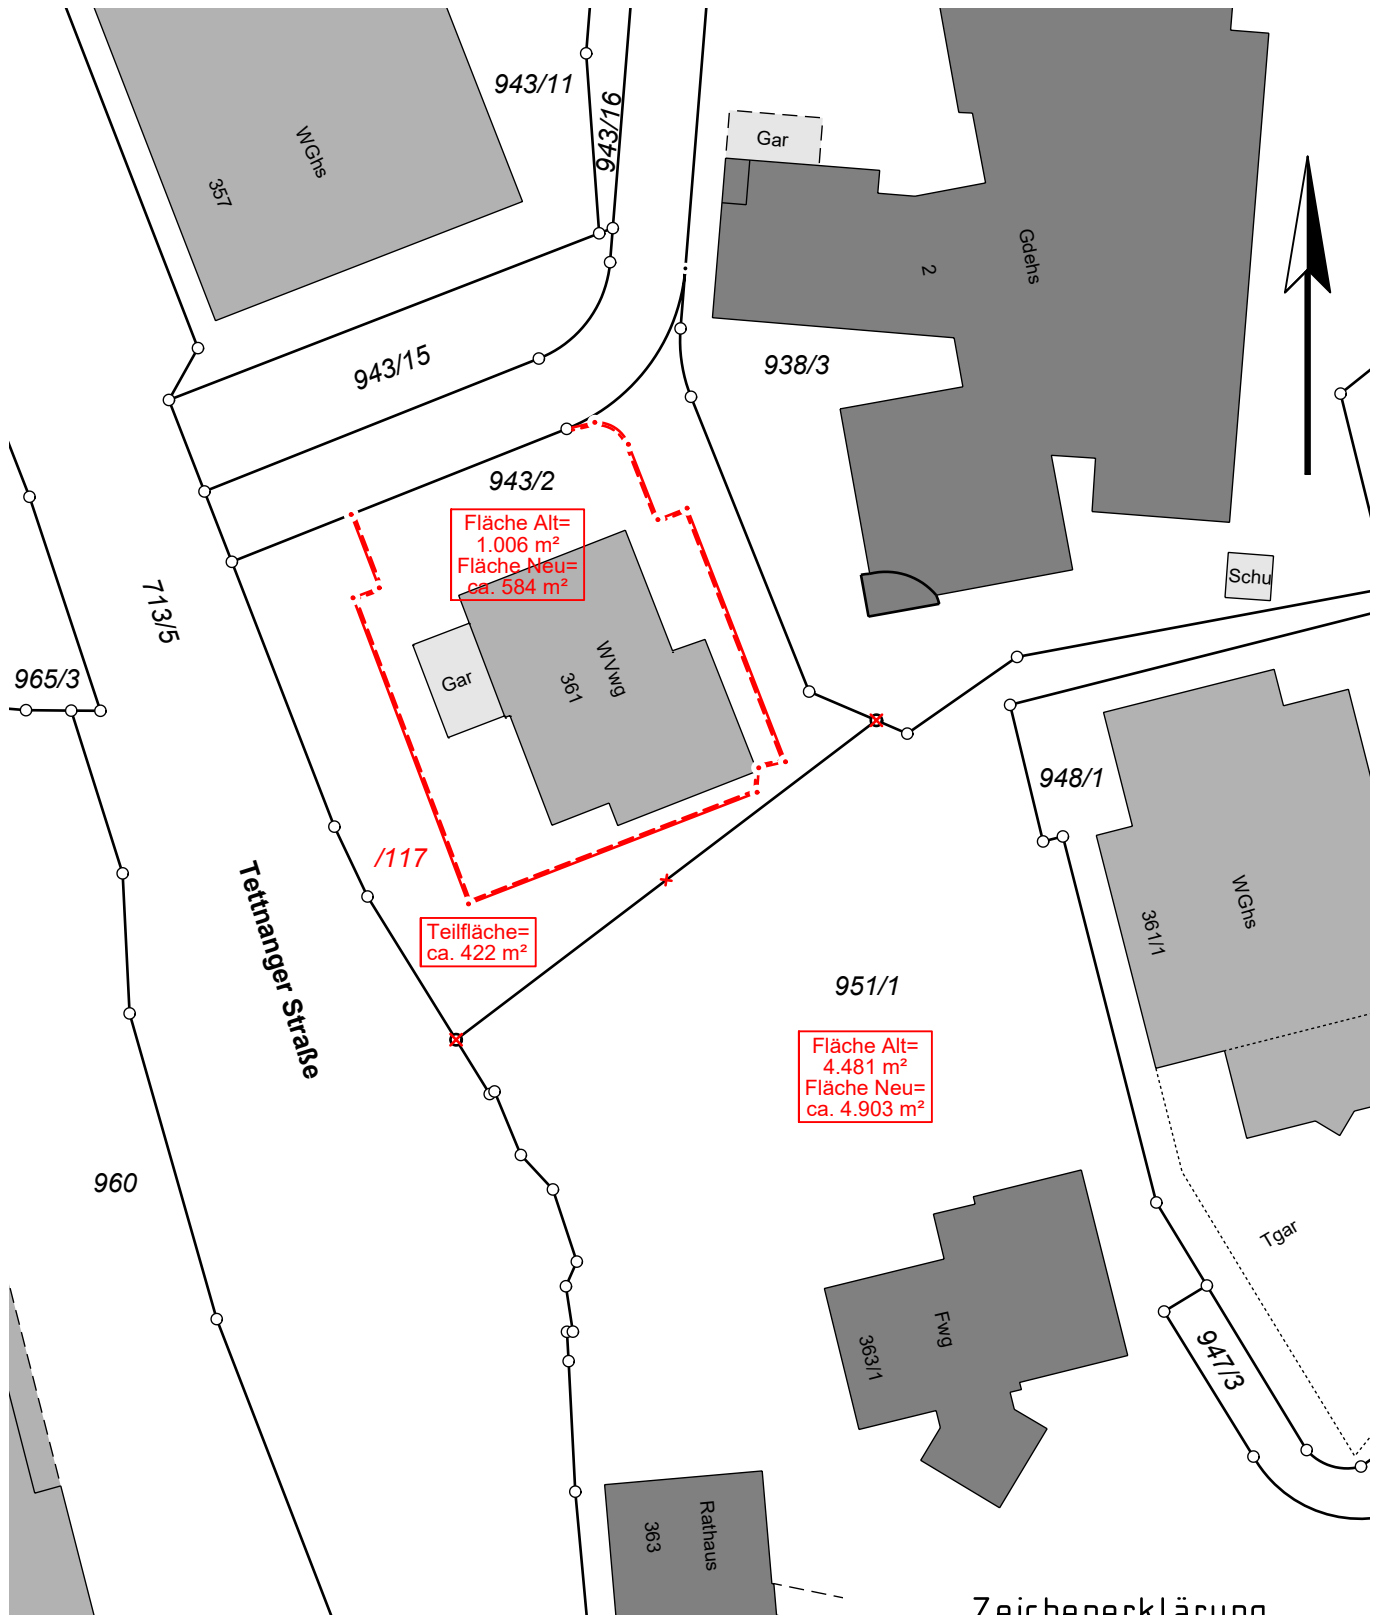

Zeichenerklärung

- — Bestehenbleibende Grenze
- ⊗ — Wegfallende Grenze
- • Neue Grenze

Auftrags-Nr.: MK-26112
 Bearbeiter: Monika Stett

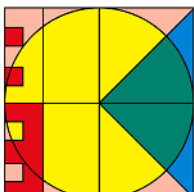

BERNHARD + PECHAR
 Ingenieurpartnerschaft für Vermessung
 Öffentlich bestellte Vermessungsingenieure
 Humboldtstraße 13, 88074 Meckenbeuren
 Tel.: 07542 / 930979-12
 meckenbeuren@geometer4you.de www.geometer4you.de
 gefertigt, 03.07.2026