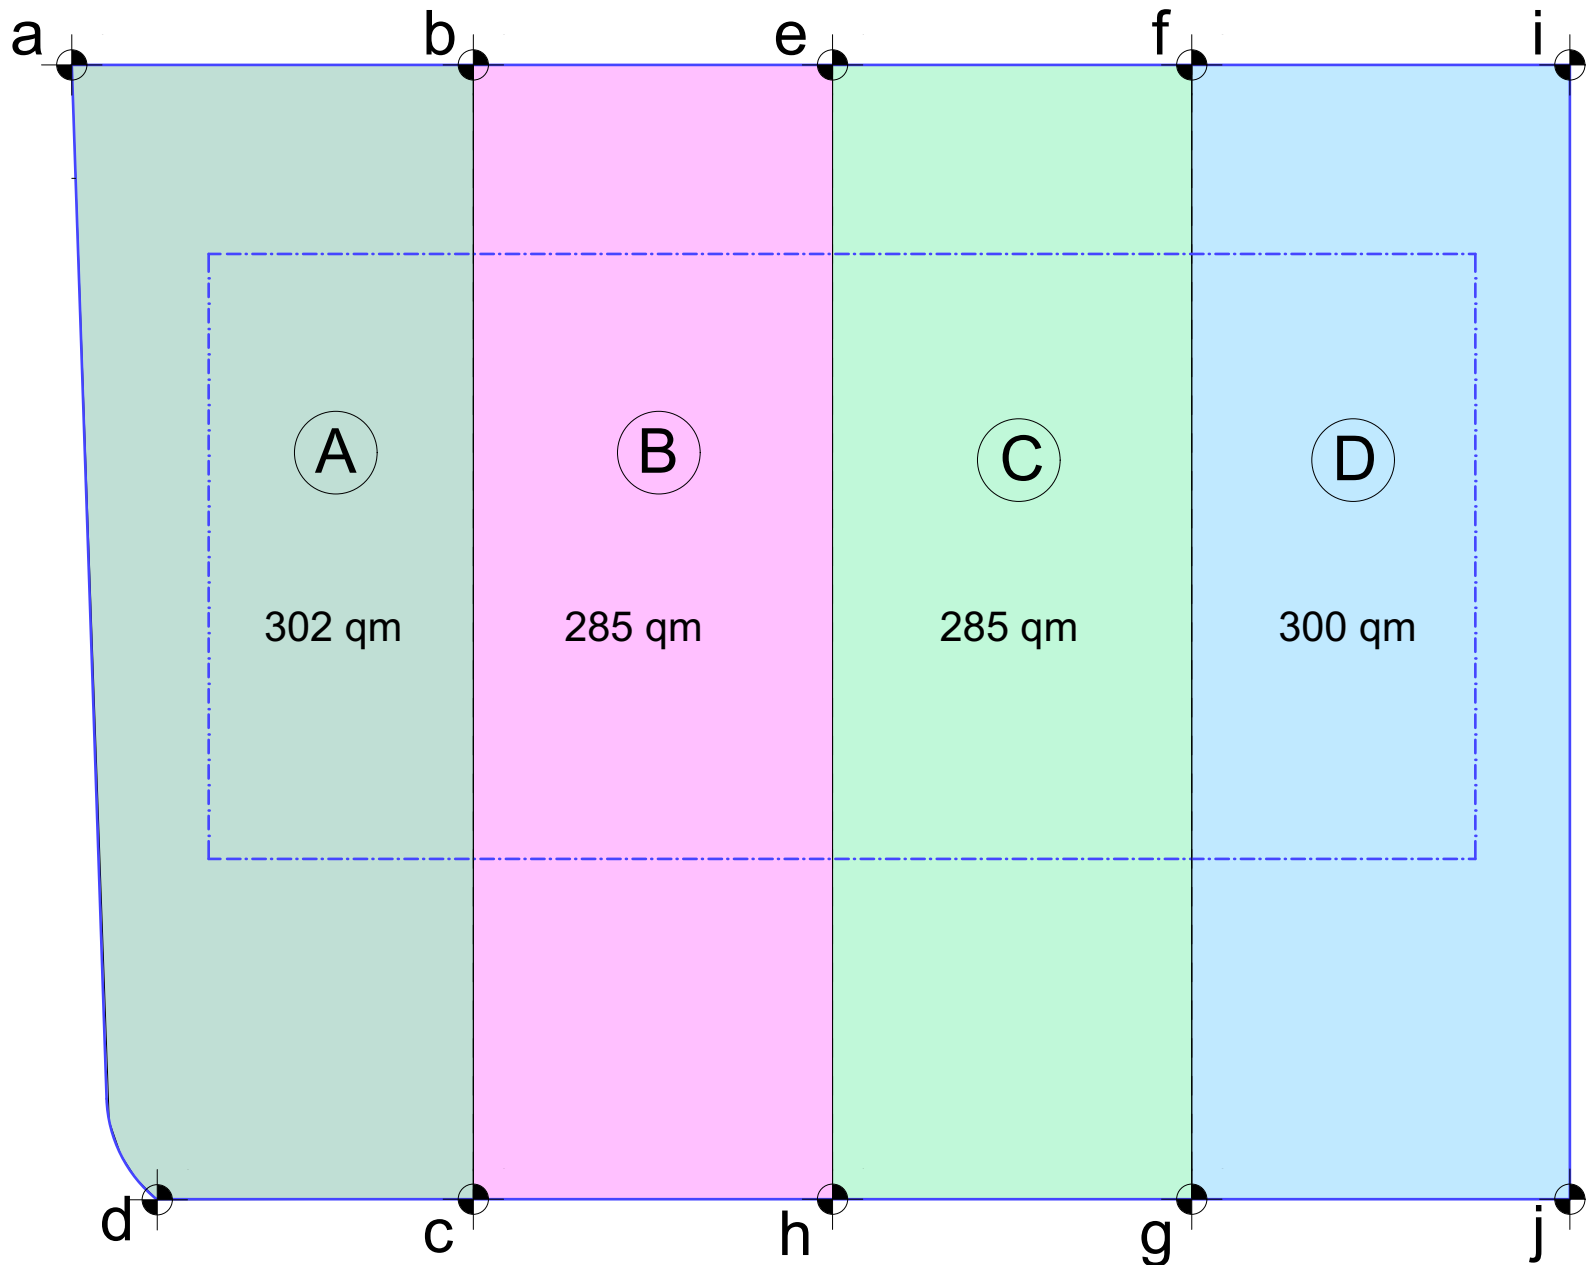


Gundstücksanteile von gesamt 1.172 qm
 Haus A: 302 qm
 Haus B: 285 qm
 Haus C: 285 qm
 Haus D: 300 qm

Bauherrn gemeinsch.						
Objekt:	Neubau von 2 DH in 73240 Wendlingen am Neckar, Am alten Sportplatz Parz. Nr. 938/1					
Architekt:	 T. Eisenhans , Dipl. Ing. (FH), freier Architekt 73240 Wendlingen am Neckar, Wilhelm-Raabe-Str. 1, Tel: 07024/3623, Fax: 07024/928174					
Plan-Nr.	Planart	Darstellung	Planphase	Bauteil	Gesch.	lfd. Nr.
	AR	LG	1	0-A	EG	
Plan-Bezeichnung:	Flächenaufteilung - Variante 2					
Gez.	Datum:	Masstab	Plangröße	Obj. Nr.	geprüft Bauherr	geändert
Els.	09.03.2023	M 1:100	A 2	309		