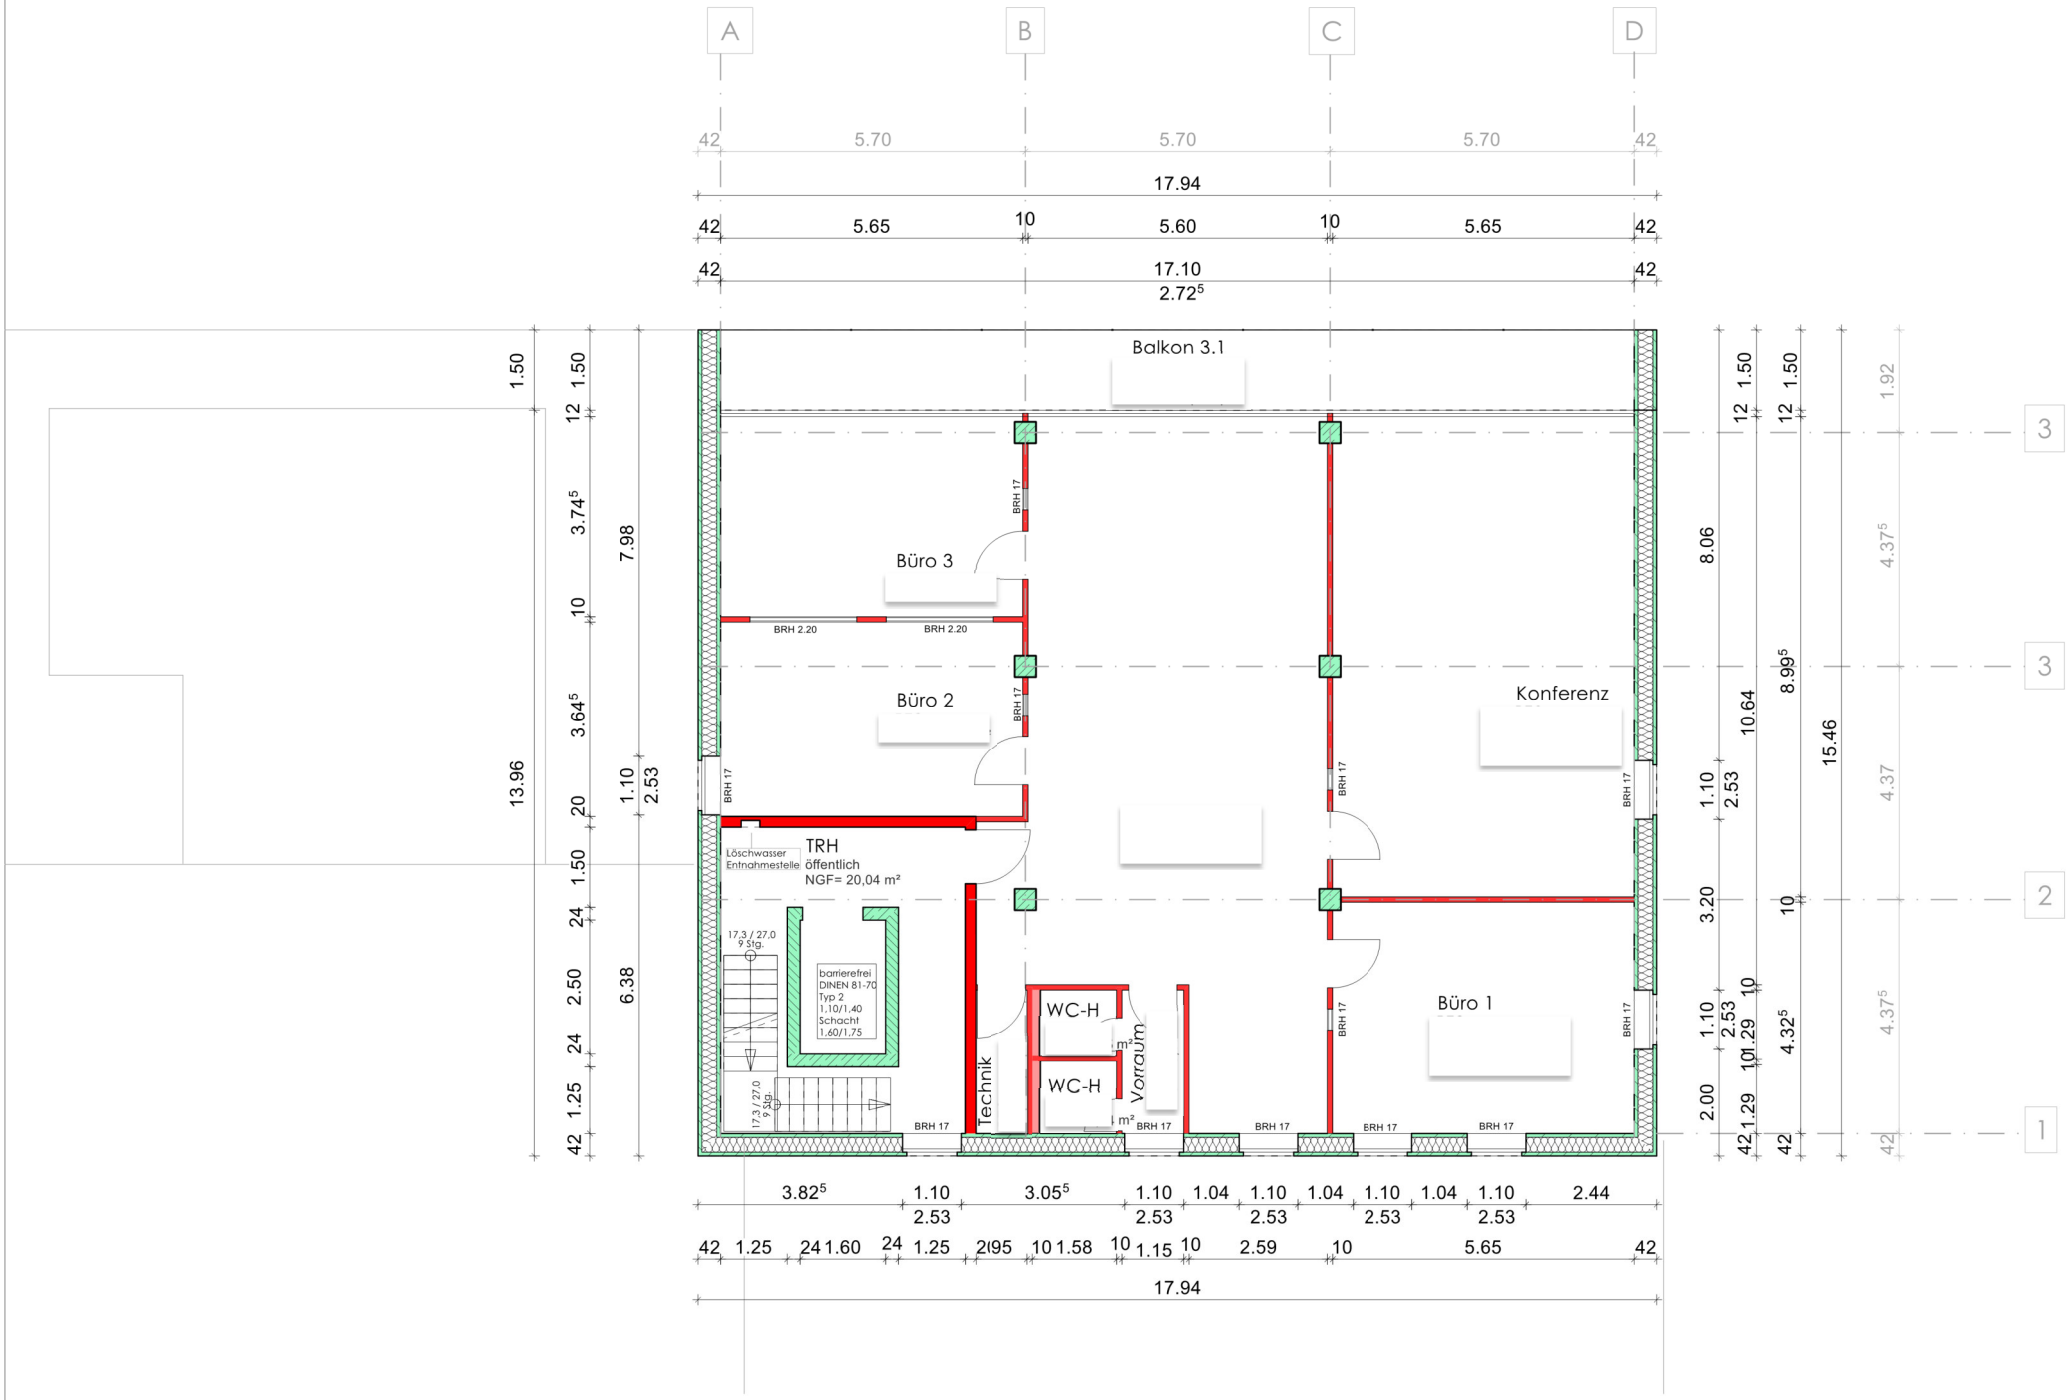

M: 1:100 29.12.2020	Turm II Ausführung 3.Obergeschoss	archIT Isabell Thomma freie Architektin