


Titel		Institution	
B-Plan Hittfeld 41 Nördlich Göhlenbach		Gemeinde Seevetal Kirchstraße 11 21218 Seevetal	
Inhalt		Bearbeiter	C. Bauer
Abschnitte der Planstraße		Datum	25.02.2026
		Maßstab	1:1.500
Kartengrundlage: ALKIS-Liegenschaftskarte Maßstab: 1:1000 Quelle: Auszug aus den Geobasisdaten der niedersächsischen Vermessungs- und Katasterverwaltung. © 2025 LGLN			

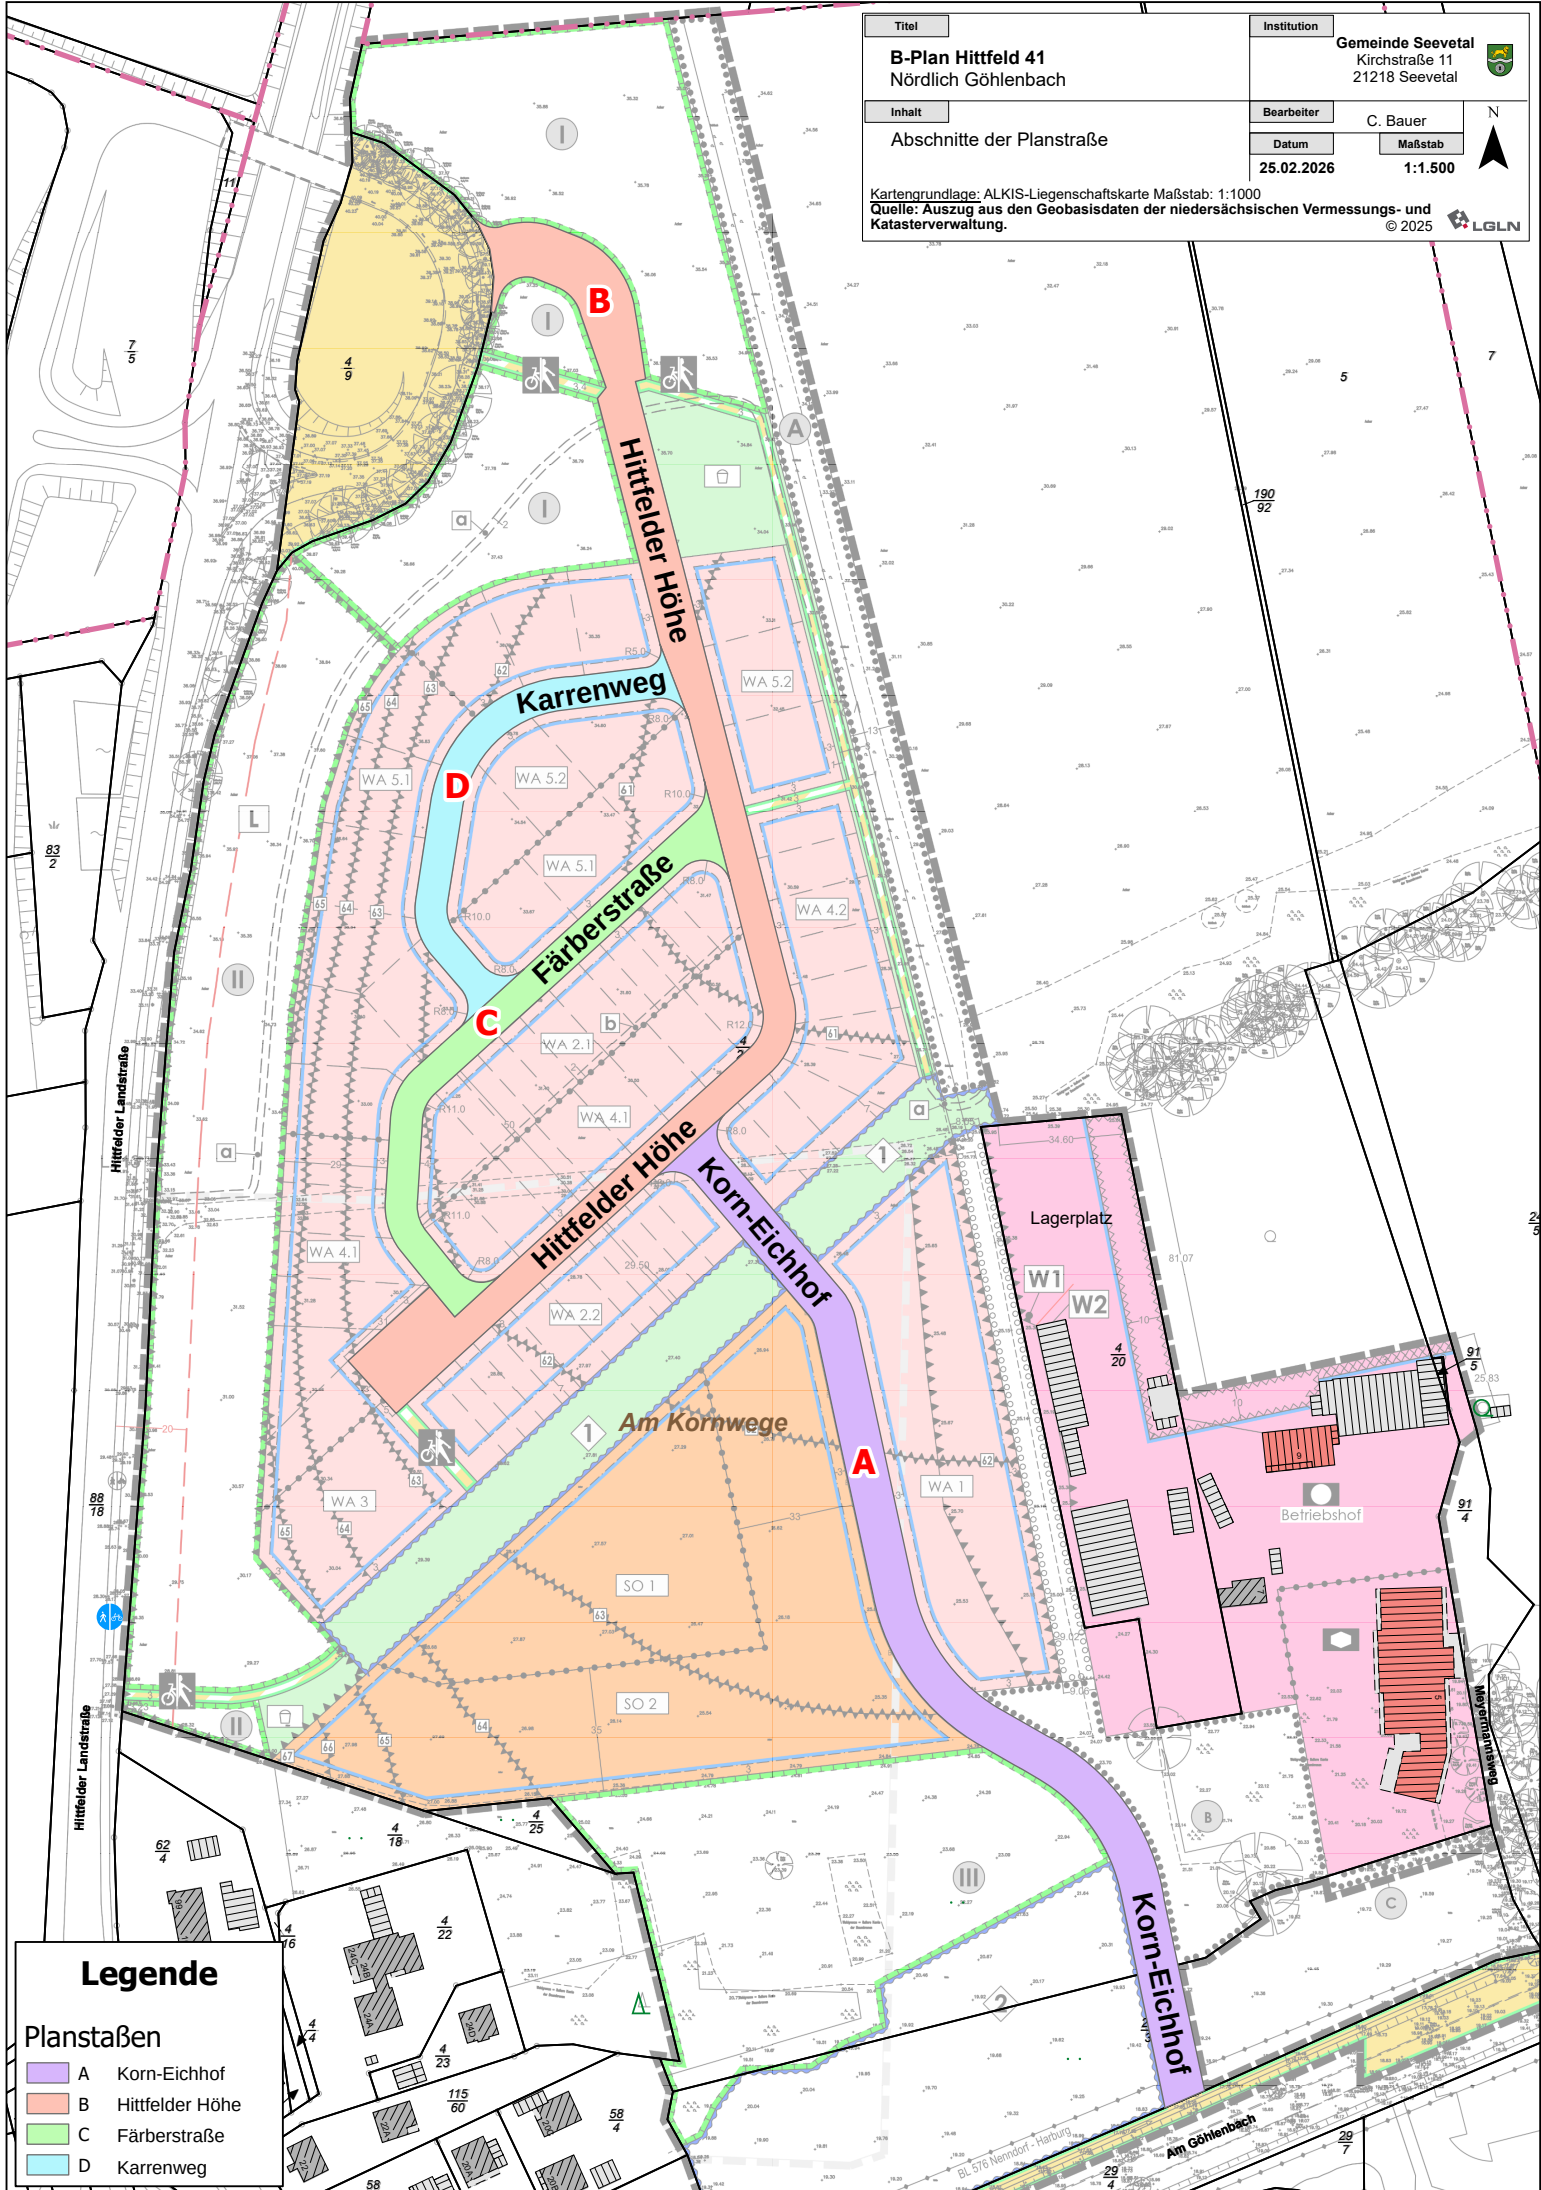

Legende

Planstraßen

- A Korn-Eichhof
- B Hittfelder Höhe
- C Färberstraße
- D Karrenweg