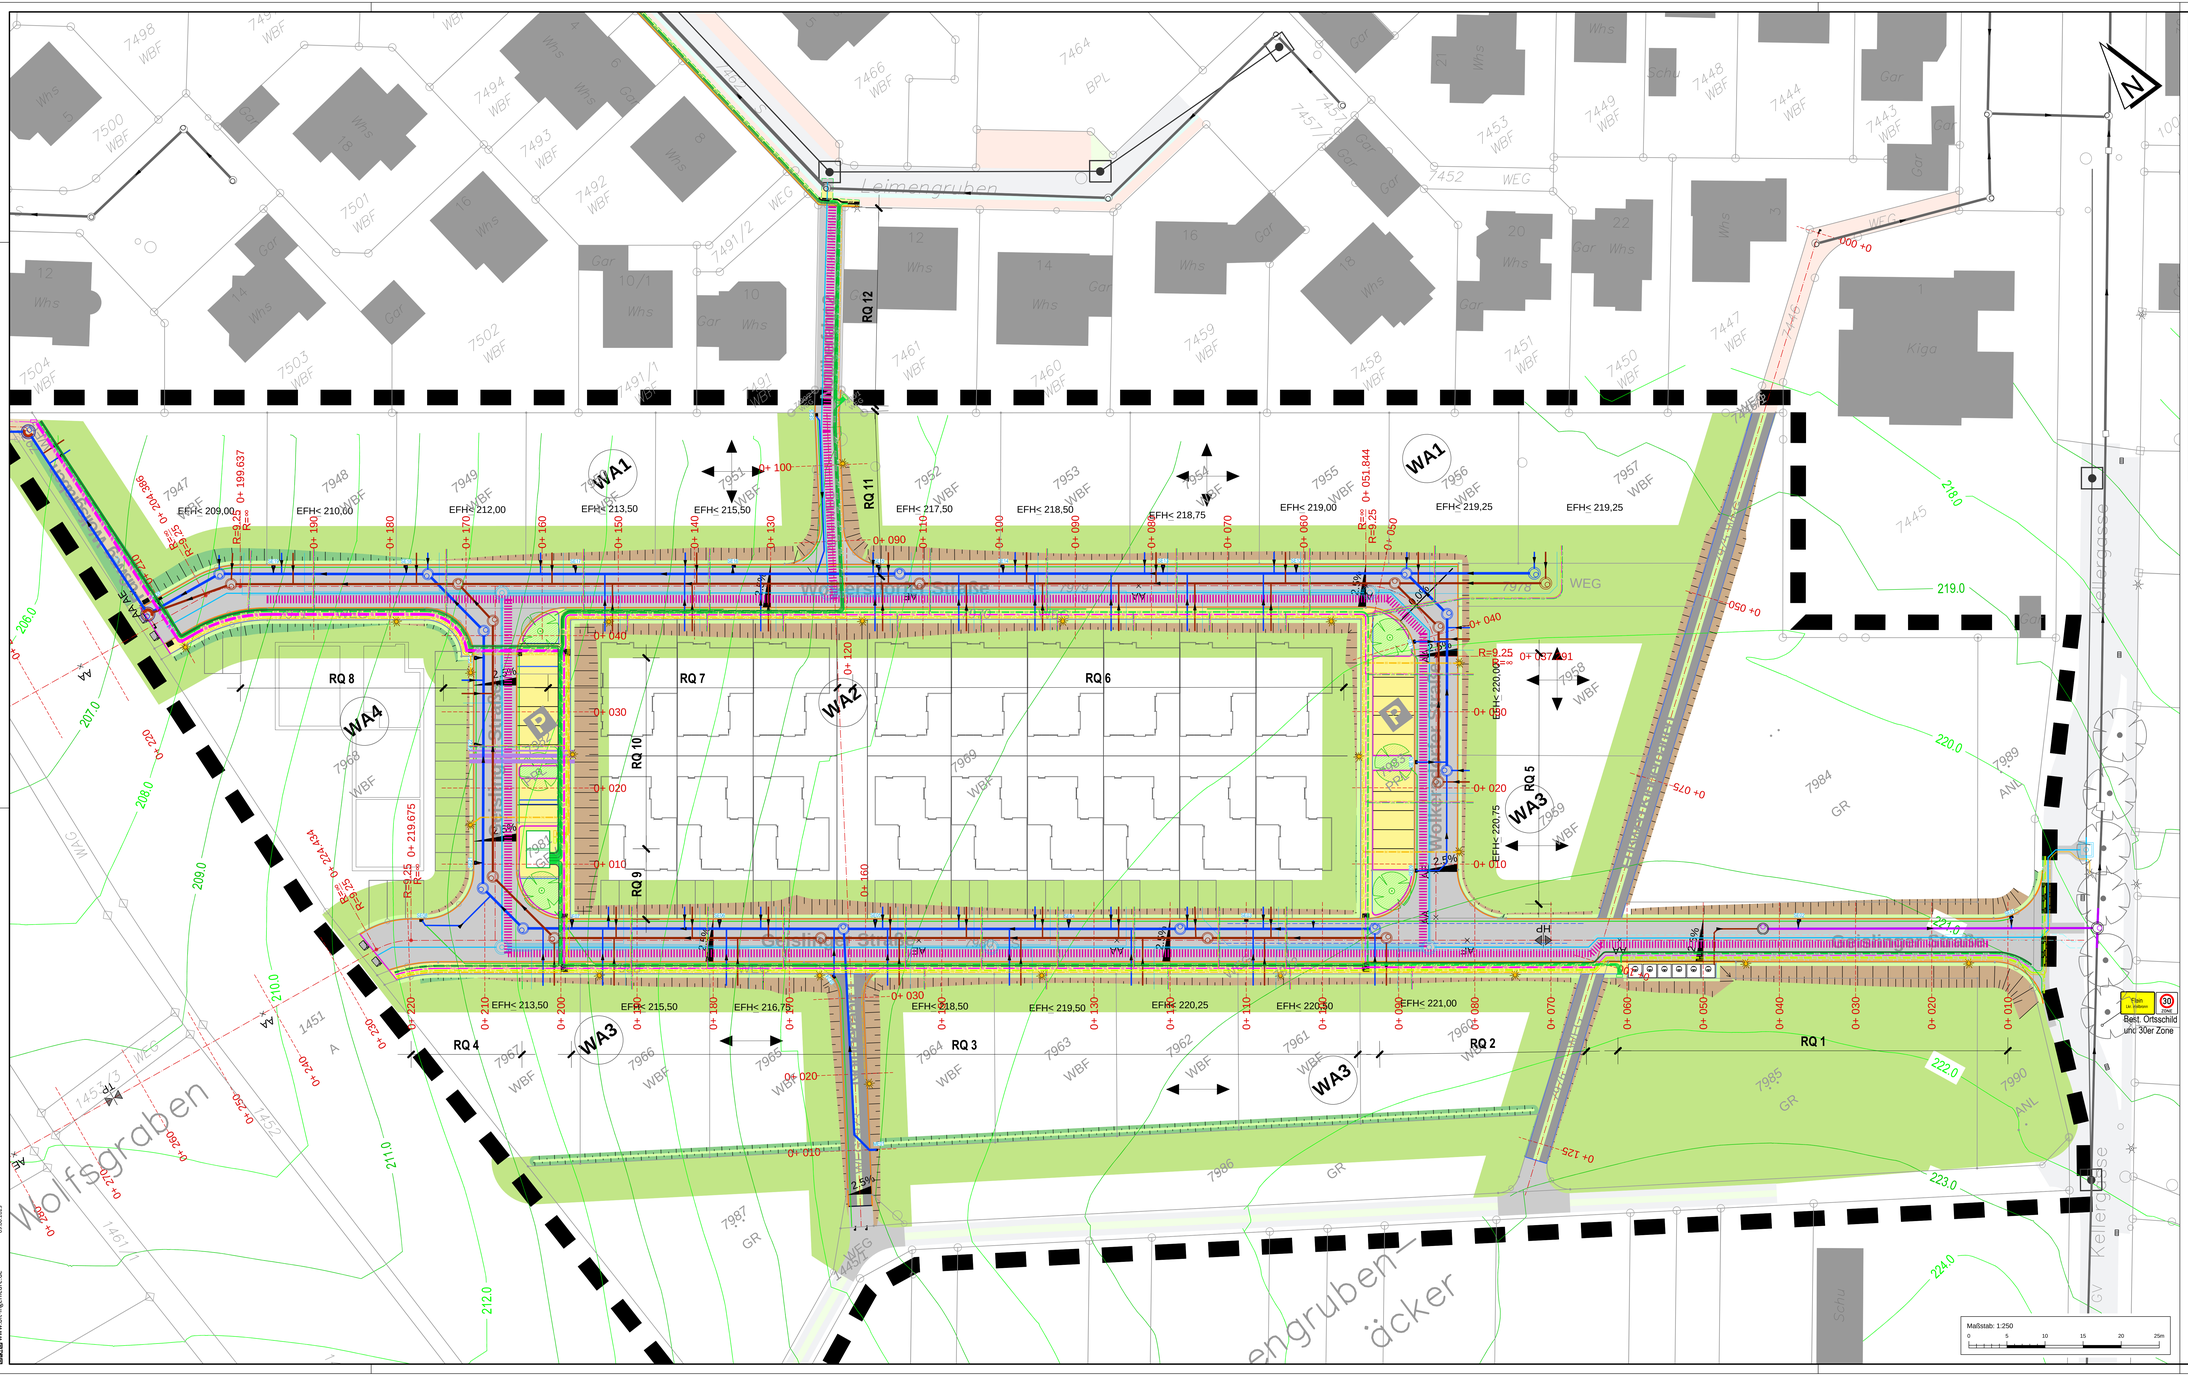

ZEICHENERKLÄRUNG:

Planung:

Straßenbau

- Asphalt (Gehweg)
- Pflaster (Stellplätze)
- Dammböschung
- Einschnittböschung
- Grünflächen (Blankett,...)
- Verkehrsgrün (Baumscheiben,...)
- Versickerungsflächen (Mulden, Gräben,...)
- Rand
- Achse
- Rand
- Querneigung
- TB = Tiefbord
- RB = Rundbord
- HB = Hochbord
- zu pflanzender Baum

Bestand:

- Asphalt
- Pflaster
- Grünfläche
- Gewässer
- Straßen / Wegränder
- Baum

Kanalisation

- Mischwasser Freispiegelkanal mit Kontrollschacht
- Regenwasser Freispiegelkanal mit Kontrollschacht
- Schmutzwasser Freispiegelkanal mit Kontrollschacht
- Mischwasser Freispiegelkanal mit Kontrollschacht
- Regenwasser Freispiegelkanal mit Kontrollschacht
- Schmutzwasser Freispiegelkanal mit Kontrollschacht

Sonstige Versorgungsleitungen

- GW-DN 100 St Gbe — Wasserleitung mit Hydrant Gußeisen Stahlrohr Gußeisen
- Trasse für Nahwärme
- Strom Mittelspannung (3 - 30 kV)
- Strom Niederspannung (< 1kV)
- Beleuchtungskabel
- LWL Fernmeldekabel
- Strom Mittelspannung (3 - 30kv)
- Strom Niederspannung bis (< 1kv)
- Beleuchtungskabel
- LWL Fernmeldekabel

Sofern Bestandsleitungen anderer Versorgungsträger in diesem Plan aufgeführt sind, übernimmt der Planverfasser keine Gewähr für die Vollständigkeit und Richtigkeit der Angaben. Der Auftragnehmer hat sich vor Baubeginn von sämtlichen Versorgungsträgern einweisen zu lassen und ggf. Suchschachtungen vorzunehmen.

Alle Maße sind vor Ort und vor Baubeginn und Materialbestellung vom Auftragnehmer eigenverantwortlich zu prüfen. Dies gilt insbesondere für die Anschlüsse an bestehende Kanäle und Versorgungsleitungen (Höhe, Nennweite, Material), sowie für die Anschlußhöhen an bestehende Straßen/ Wege sowie an private Hofzufahrten. Umstimmigkeiten sind umgehend bei der Bauleitung anzuzeigen.

Planungsgrundlagen:

Koordinatensystem	: Gauß Krüger PD Meridian 3		
Höhenbezug	: Normalnull (NN		
Liegenschaftskataster	: Gemeinde Flein	Stand	29.05.2019
Vermessung	: BIT Ingenieure (Wolfsgraben)	vom	22.03.2022
Grundwasserstand	: Tonges GmbH (Baugrundgutachten)	vom	11.11.2021
Leitungsbestand			
Kanalisation	: Allgemeiner Kanalisationsplan (AKP)	vom	28.02.2018
Wasserversorgung	: HNVG Planung Vorabzug	vom	04.05.2022
Gas	: HNVG (Bestand)	vom	
Telekommunikation	: Telekom	vom	05.05.2022
Energie	: NHF Netze	vom	18.05.2022
Beleuchtung	: ZEAG	vom	10.05.2022

Für Fremdpläne wird keine Gewähr übernommen !

Index	Datum	Änderungsgegenstand	gezeichnet	bearbeitet

Flein zu gesamt 30 Zone

Beht. Ortsschild und 30er Zone

Gemeinde Flein

Erschließung "Leimengrubenäcker II"

Ausführungsplanung

Projekt 01FLE20071

Masterplan

	Datum	Name	Anlage
bearbeitet	09.06.2023	szi	
gezeichnet	09.06.2023	mha	
geprüft	09.06.2023	gmo	

koord. Leitungsplan

Maßstab 1 : 250 — Plan-Nr. 00MP05LE00086

EDV - P:\01FLE\01FLE2071_ER_Leimengrubenaecker\02_Zeichnungen\31_AutoCAD\05_AP\00MP05LP00086__250.dwg Layout: 00MP05LE00086 Plangröße: 1:3*m²

Auftraggeber / Antragsteller:

Gemeinde Flein
Kellergasse 3
74223 Flein

Telefon: 07131 5007-0
Telefax: 07131 5007-69

Planverfasser:

BIT INGENIEURE AG
Lerchenstraße 12
74078 Heilbronn

Telefon: +49 7131 9165-0
Telefax: +49 7131 9165-10

heilbronn@bit-ingenieure.de
www.bit-ingenieure.de

Stuttgart | Karlsruhe | Freiburg | Heilbronn | Villingen-Schwenningen | Ehringen | Donaueschingen

Flein, Heilbronn, 09.06.2023

BIT INGENIEURE AG
Standort Heilbronn
www.bit-ingenieure.de

M 1 : 500
Plan-Nr. 00
09.06.2023