


Zeichenerklärung

	Asphalt		Straßenablauf, Planung
	Pflaster (Gehweg)		Schieber
	Pflaster (Fahrbahn)		Unterflurhydrant
	Pflaster (Mosaikpflaster)		Trinkwasserleitung (Hausanschluss)
	Pflaster (Parkplatzflächen)		Schmutzwasserleitung (Hausanschluss)
	Wassergebundene Deckschicht		Regenwasserleitung (Hausanschluss)
	Grünfläche		Straßenbeleuchtung
	Bankett		Flurstücksgrenzen
	Böschung (Auftrag)		Grundstücksfläche, Planung
	Böschung (Abtrag)		Grundstückszufahrt, Planung
	Damm		Möglicher Bereich Grundstückszufahrten, Planung
	Entwässerungsmulde		Oberkante Bord (Bezug: NHN), Planung
	Hochbord, 12 cm Ansicht, Planung		Verteilerkasten RWL (Strom), Planung
	Rundbord, 5 cm Kantenradius, 3 cm Ansicht, Planung		
	Tiefbord, 4 cm Ansicht, Planung		
	Pflasterrinne, Planung		

Skizze Regelquerschnitt Straße

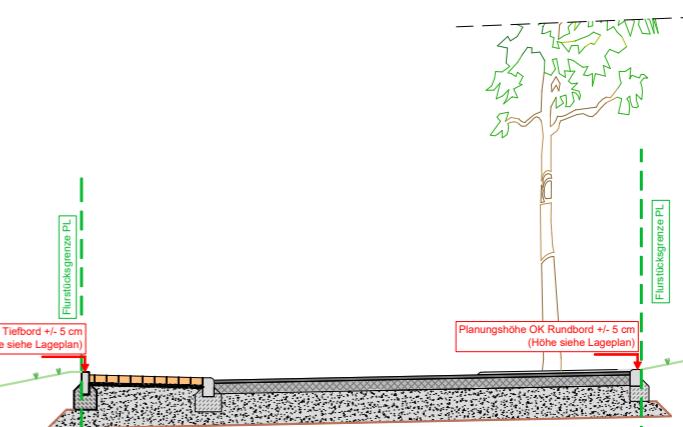

Hinweis

Für alle Höhenangaben gilt eine Messgenauigkeit von +/- 5 cm.
Die Höhenangaben an den Grundstücksgrenzen beziehen sich auf die Oberkante der Rand einfassungen. Die Höhenangaben ersetzen nicht die Verpflichtung des Bauherren, sich für sein Bauwerk eigenverantwortlich Höhen zu beschaffen.

Für alle Lageangaben gilt eine Messgenauigkeit von +/- 10 cm.

Für die nachträgliche Ausführung des Straßenendausbau auf den öffentlichen Verkehrsflächen hat der Grundstückseigentümer im Grenzbereich seines Grundstückes die notwendigen Erdarbeiten, Geländeauflastungen und die dauerhaft im Grundstück verbleibende Fundierungen von Randeinfassungen / Bordsteinen zu dulden.

Bis zum Endausbau der öffentlichen Verkehrsanlagen ist als Arbeitsraum ein unbebauter Randstreifen, auf der privaten Fläche, von min. 0,50 m freizuhalten.

Die Daten (Lage) der Hausanschlüsse für Telekommunikation und Strom sind direkt beim Betreiber anzufragen.

Bauherreninformationsplan

Gemeinde Habichtswald, OT Dörnberg, Baugebiet Panoramabl.

**Siebenschönst
Flurstück 240**

Maßstab:
1 : 250
Datum:
01.12.2025