



UMWELTBERICHT ZUM BEBAUUNGSPLAN 'BRUNNENKOHRLRAUZEN' IN HAUSEN

STADT ROTTWEIL, LANDKREIS ROTTWEIL

BESTANDSPLAN BIOTOPE UND NUTZUNGEN

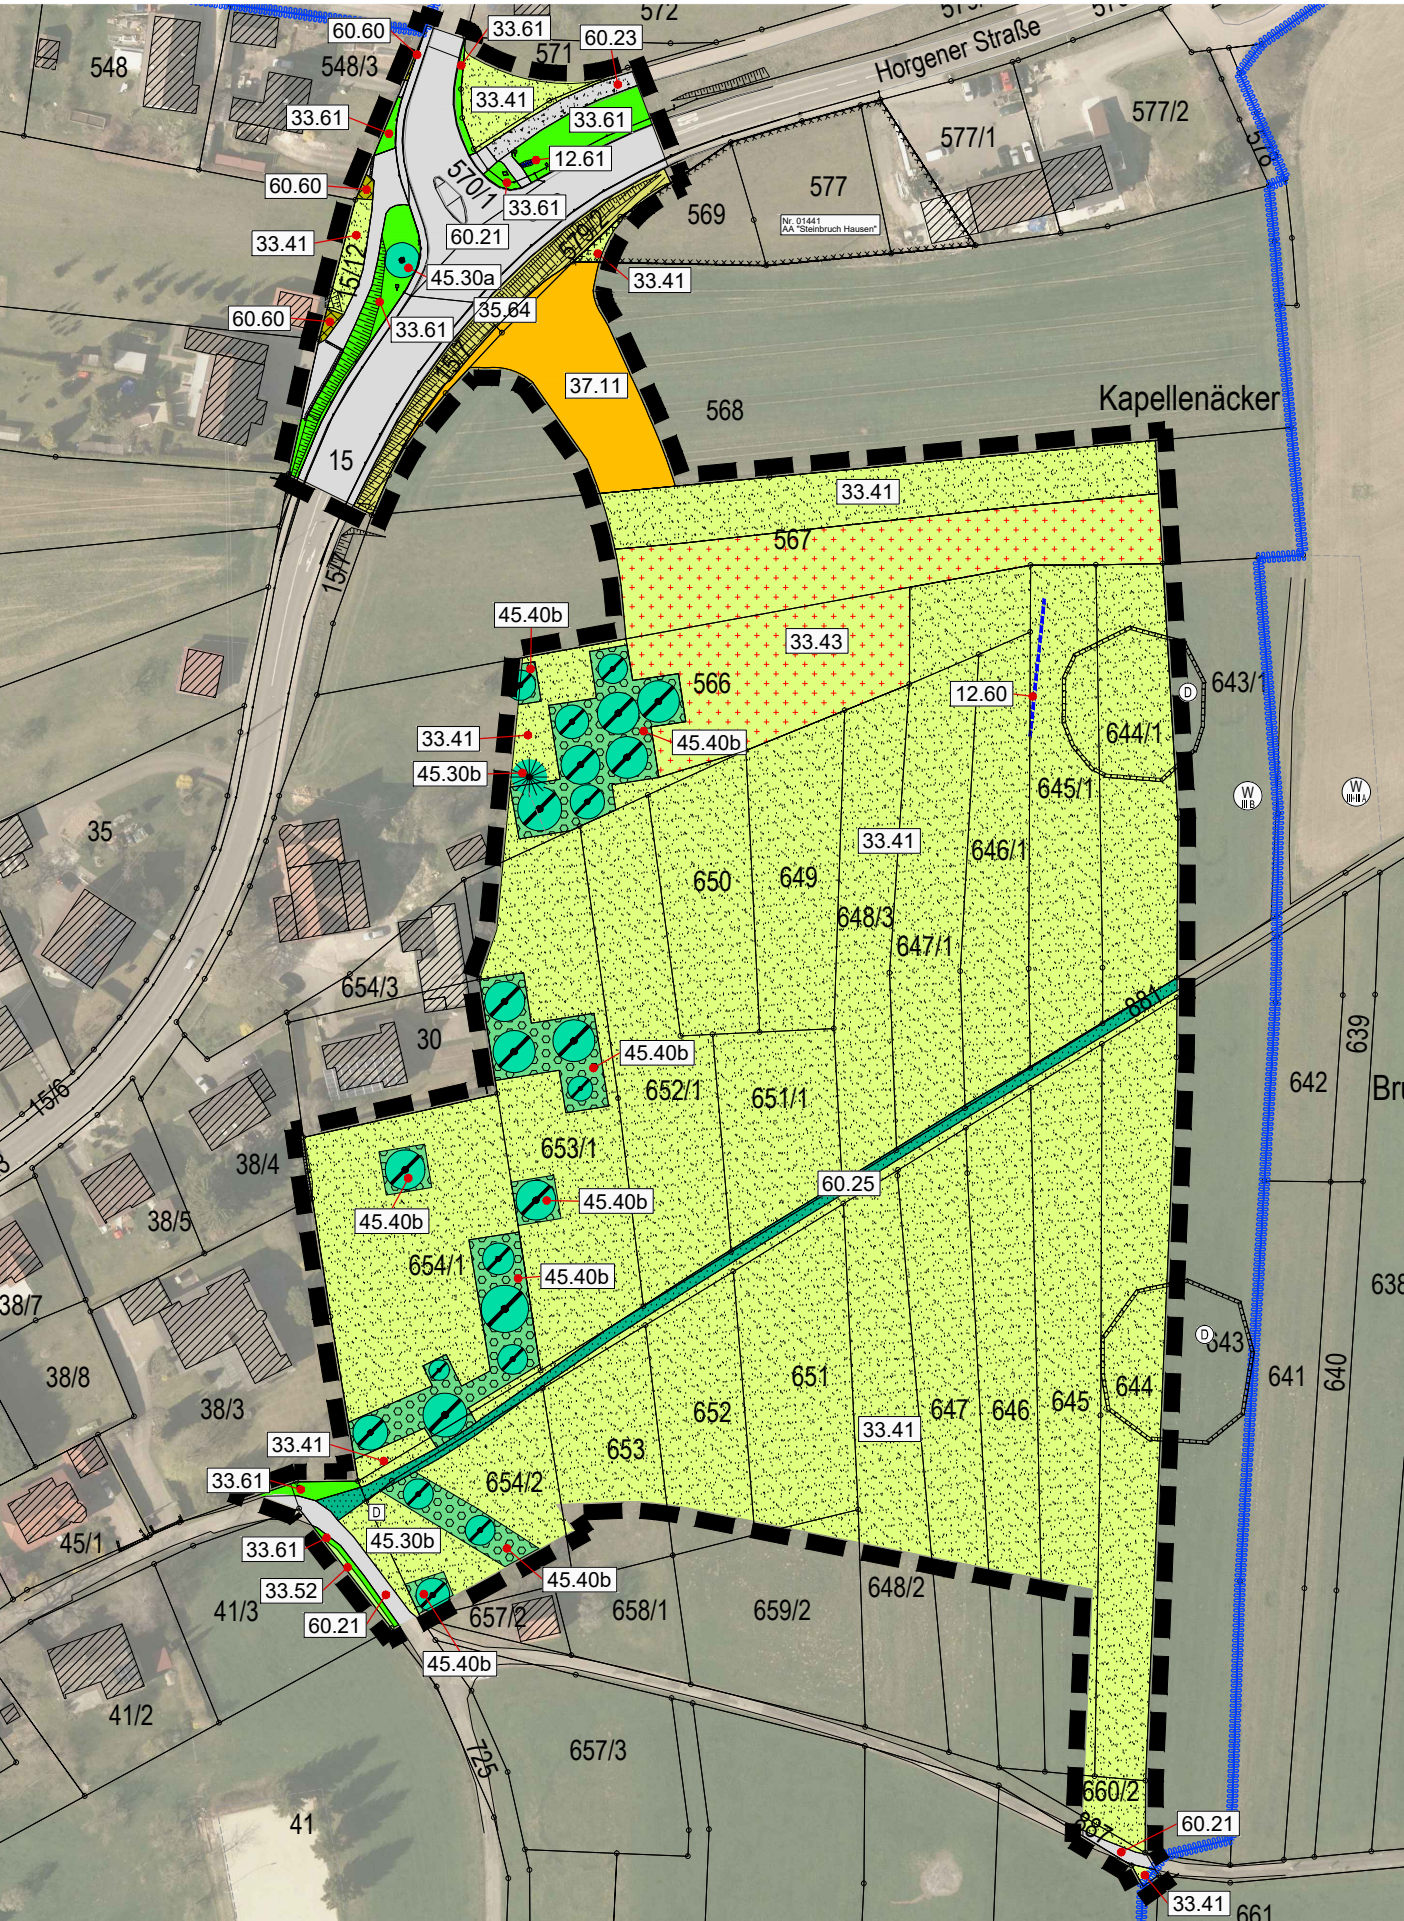

- ### ZEICHENERKLÄRUNG
- (Biotoptypennummern gemäß Ökokontoverordnung)
- 12.60 Graben
 - 33.41 Fettwiese mittlerer Standorte
 - 33.43 Magerwiese mittlerer Standorte (= FFH- Mähwiese Erhaltungszustand C)
 - 33.52 Fettweide mittlerer Standorte
 - 33.61 Intensivwiese als Dauergrünland hier: Weg- /Straßenbankett
 - 35.64 Grasreich ausdauernde Ruderalvegetation (artenarm)
 - 37.11 Acker mit fragmentarischer Unkrautvegetation
 - 45.30 Einzelbäume (Laub-/ Nadelbaum)
a = auf geringwertigem Biotoptyp (33.61)
b = auf mittelwertigem Biotoptyp (33.41)
 - 45.40 Streuobstbestand
b = auf mittelwertigem Biotoptyp (33.41)
 - 60.10 Von Bauwerken bestandene Fläche
 - 60.21 Völlig versiegelte Straße, Weg
 - 60.23 Weg mit wassergebundenem Belag
 - 60.25 Grasweg
 - 60.60 Garten
- ### Schutzgebiete /-objekte
- Wasserschutzgebiet Nr. 325.040 „Rottenmünster, Tiefenbrunnen II-III“
 - Feldkreuz Kulturdenkmal nach § 2 DSchG
 - Vermutete Grabhügel Prüffläche ob Kulturdenkmal nach § 2 DSchG
- ### Sonstige Planzeichen
- BBP Geltungsbereich
 - Flurstücksgrenzen und -nummern
 - Altablagerungen (AA) gemäß Altlastenkartierung Landkreis Rottweil

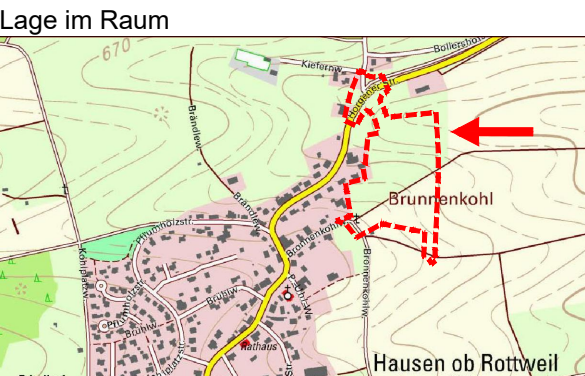

Große Kreisstadt Rottweil
Kreis Rottweil

Bebauungsplan 'Brunnenkohlrauzen' in Rottweil - Hausen

BESTANDSPLAN DER BIOTOP- UND NUTZUNGSSTRUKTUREN

Maßstab:	1 : 1.500	Projektnummer:	5166
		Plannummer:	5166/best-1.3
Gez./Geß.	Datum	Änderungsvermerk	Grundlage: ALK
SF/TD/Gr	14.11.18	Bestandsplan	
SF/TD/Gr	20.11.19	Anpassung Geltungsbereich	
SF/TD/Gr	29.06.20	Fassung zum Satzungsbeschluss k.A.	

THOMAS GRÖZINGER
DIPL.(FH) FREIER GARTEN-
UND LANDSCHAFTSARCHITEKT

PFARRER-KÖHLER-STR. 3
78727 OBERNDORF a.N.
Telefon: 07423 / 87 234
Telefax: 07423 / 87 235