

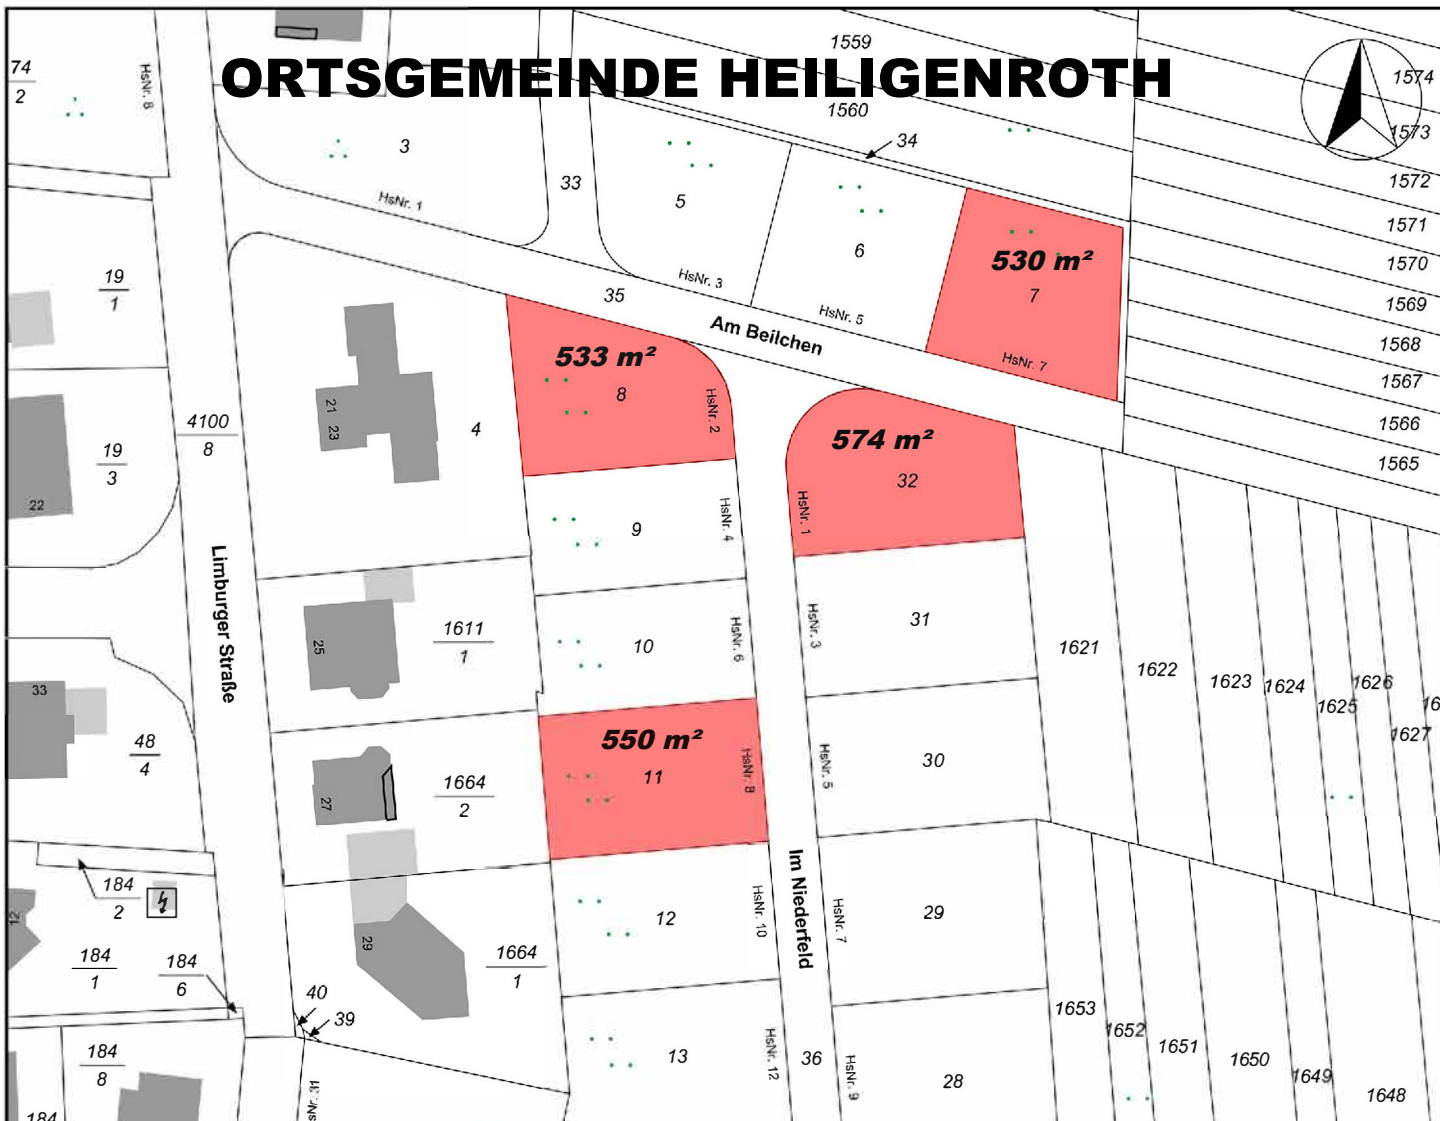


ORTSGEMEINDE HEILIGENROTH

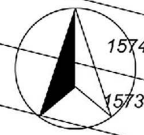

Grundstück	Fläche	Preis Grund und Boden	Kaufpreis Grund und Boden	Erschließung	Kanalhausanschluss	Einmaliger Entwässerungsbeitrag	Gesamt
Nr 7	530 m ²	200,00 €/m ²	106.000,00 €	32.641,87 €	1.500,00 €	2.583,75 €	142.725,62 €
Nr 8	533 m ²	200,00 €/m ²	106.600,00 €	25.013,74 €	1.500,00 €	2.592,75 €	135.706,49 €
Nr 11	550 m ²	200,00 €/m ²	110.000,00 €	17.749,45 €	1.500,00 €	2.681,25 €	131.930,70 €
Nr 20	596 m ²	200,00 €/m ²	119.200,00 €	21.972,62 €	1.500,00 €	2.900,00 €	145.572,62 €
Nr 32	574 m ²	200,00 €/m ²	114.800,00 €	26.937,87 €	1.500,00 €	2.795,75 €	146.033,62 €

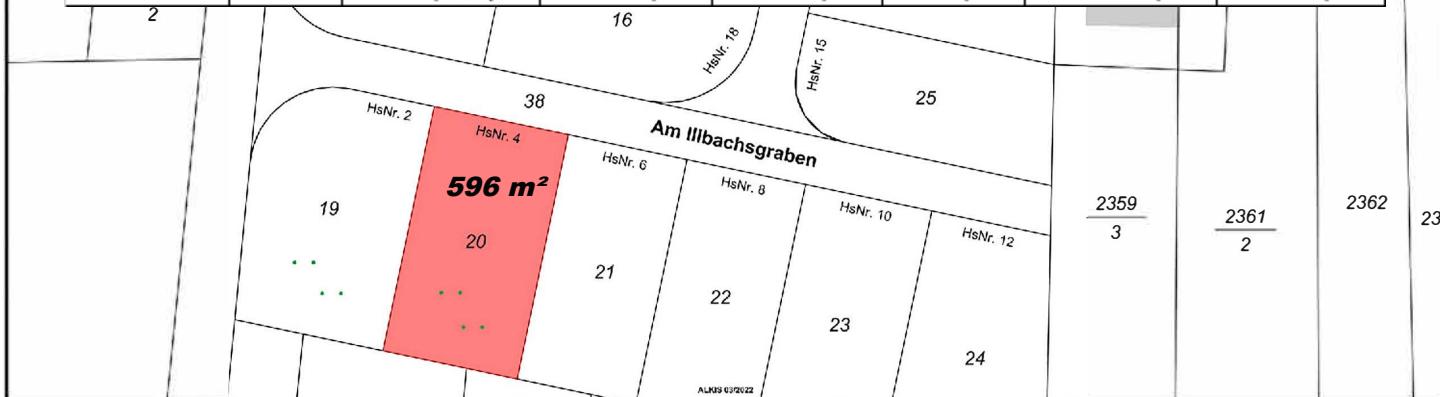

 MONTABAUR	Verbandsgemeinde	Baugrundstücke der Ortschaft Heiligenroth	
	Verbandsgemeinde Montabaur	Flur 19 Nr. 7, 8, 11, 20 und 30	
	Konrad-Adenauer-Platz 8	Ersteller: M. Gilles	
	56410 Montabaur	Datum: 24.02.2026	
	Tel.: 02602-126-0	M1: 1.000	
	Fax.: 02602-126-253		