
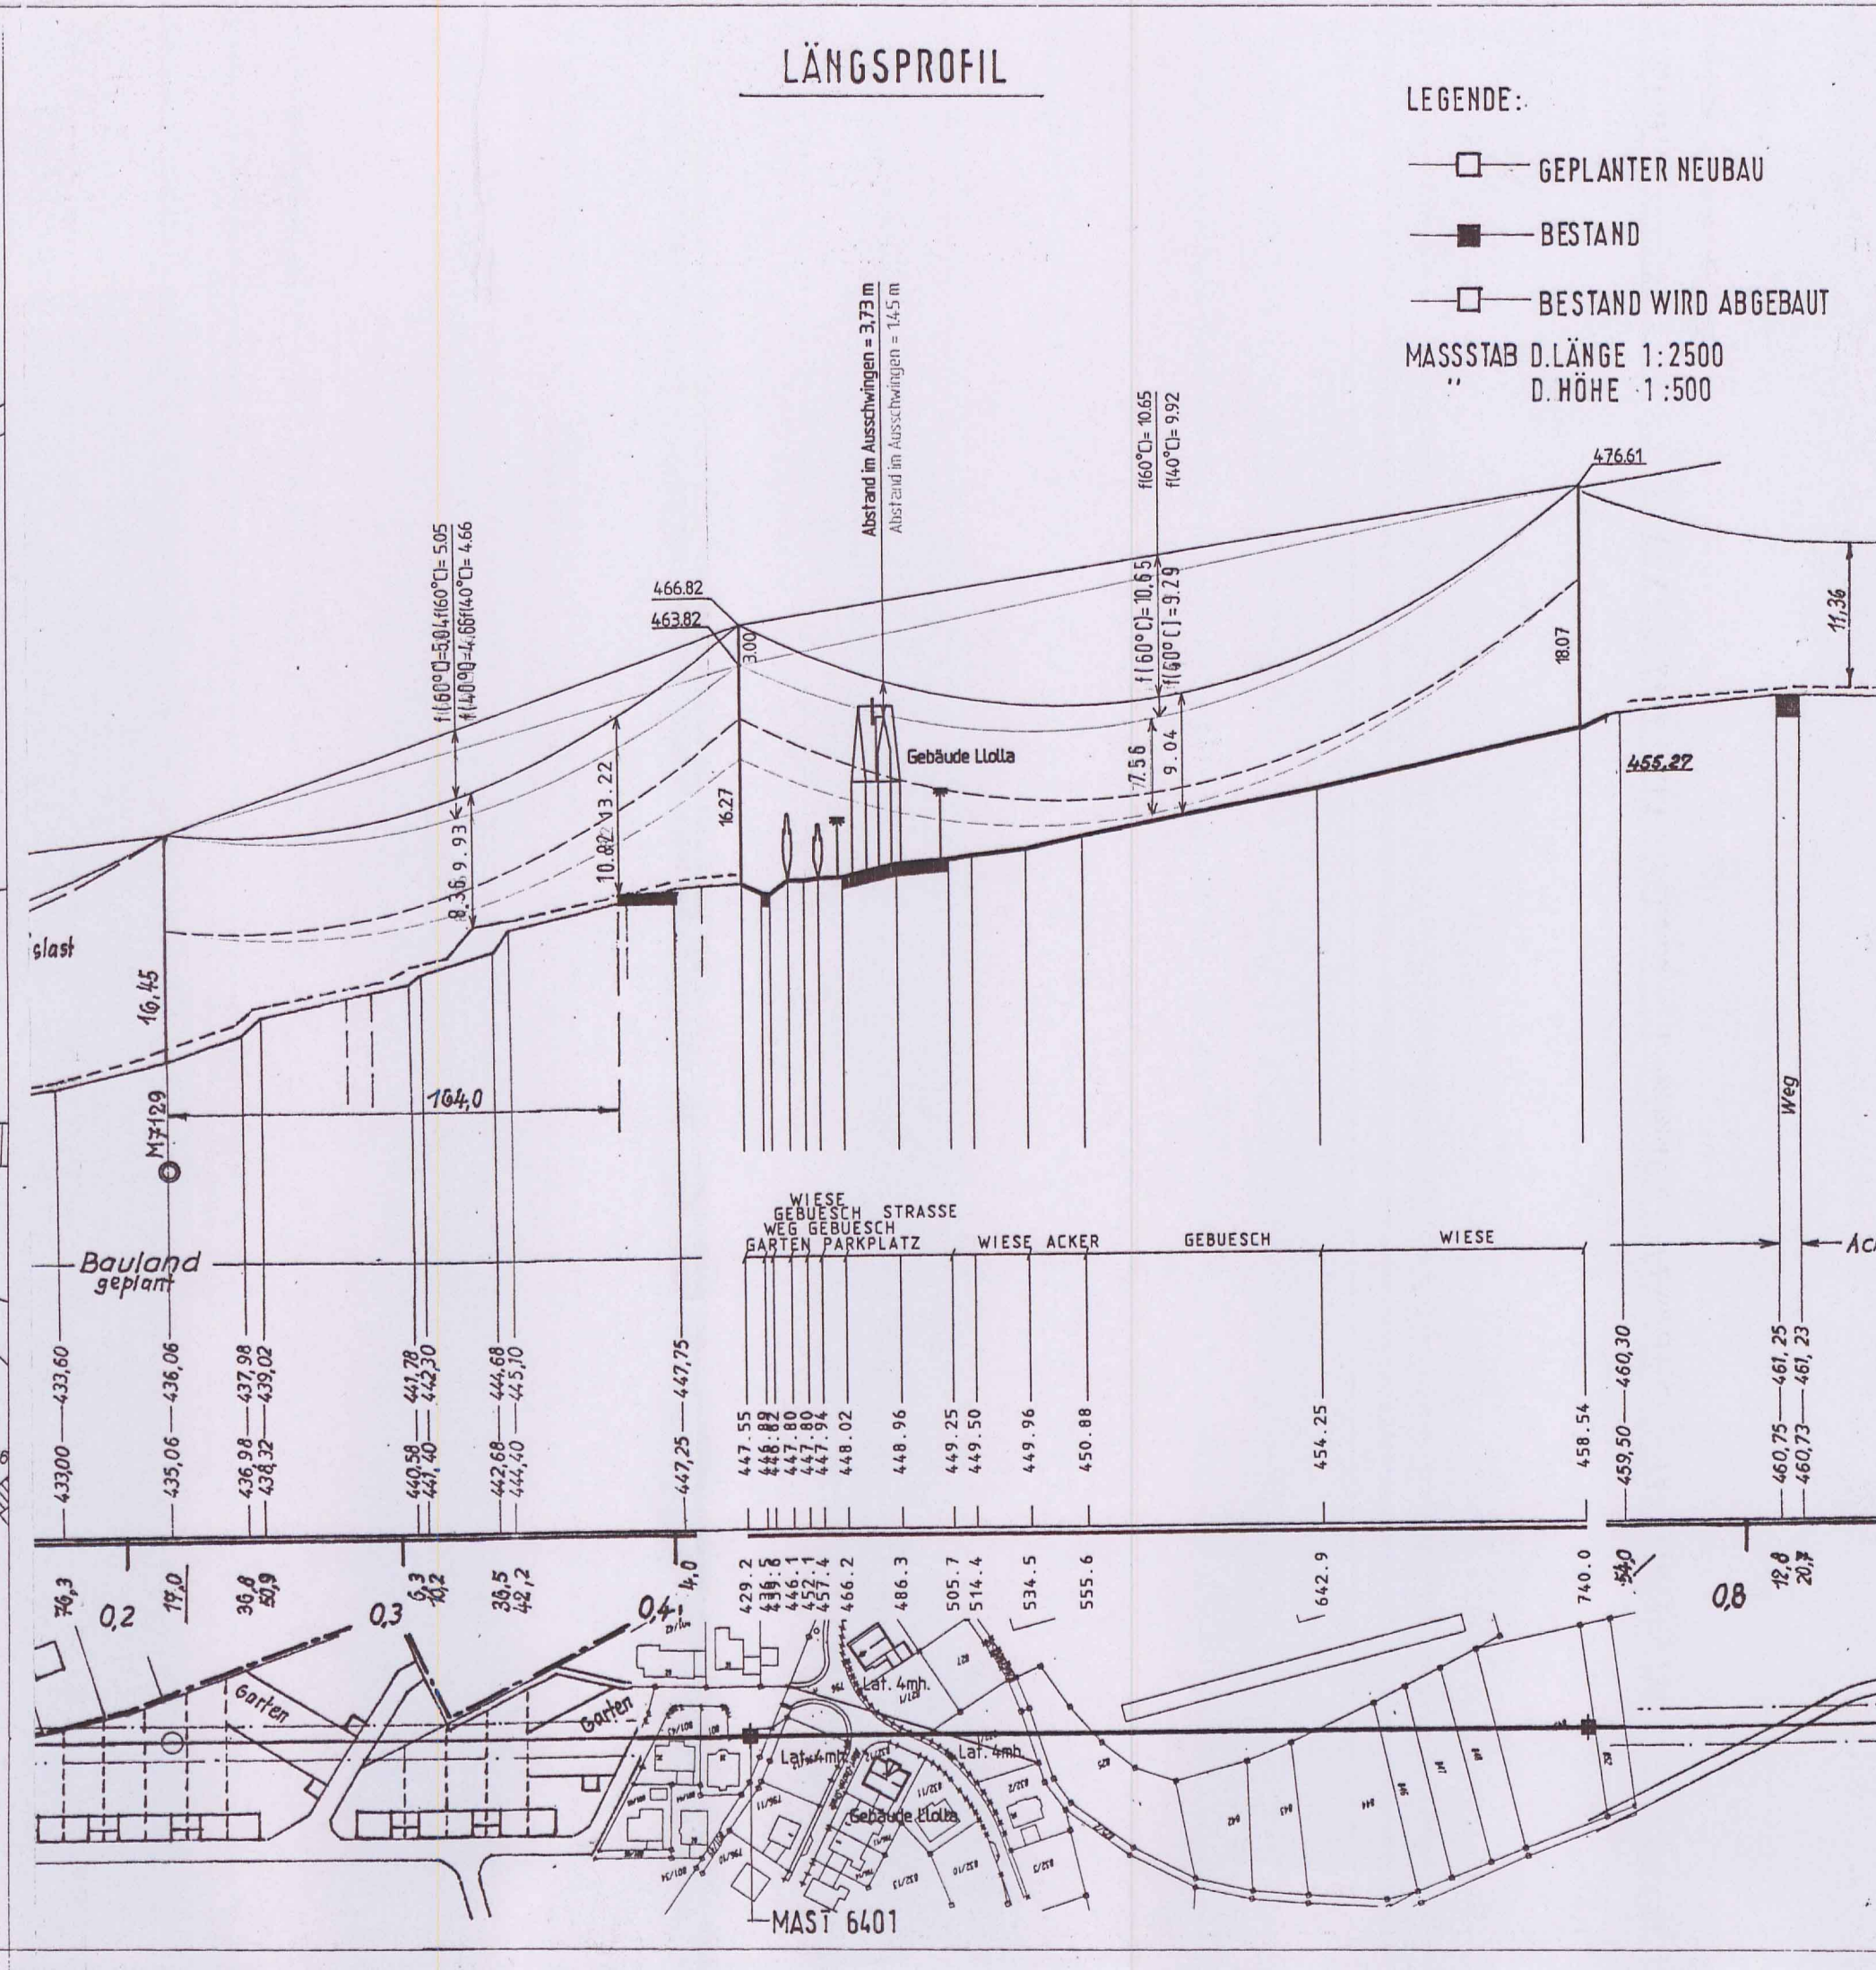


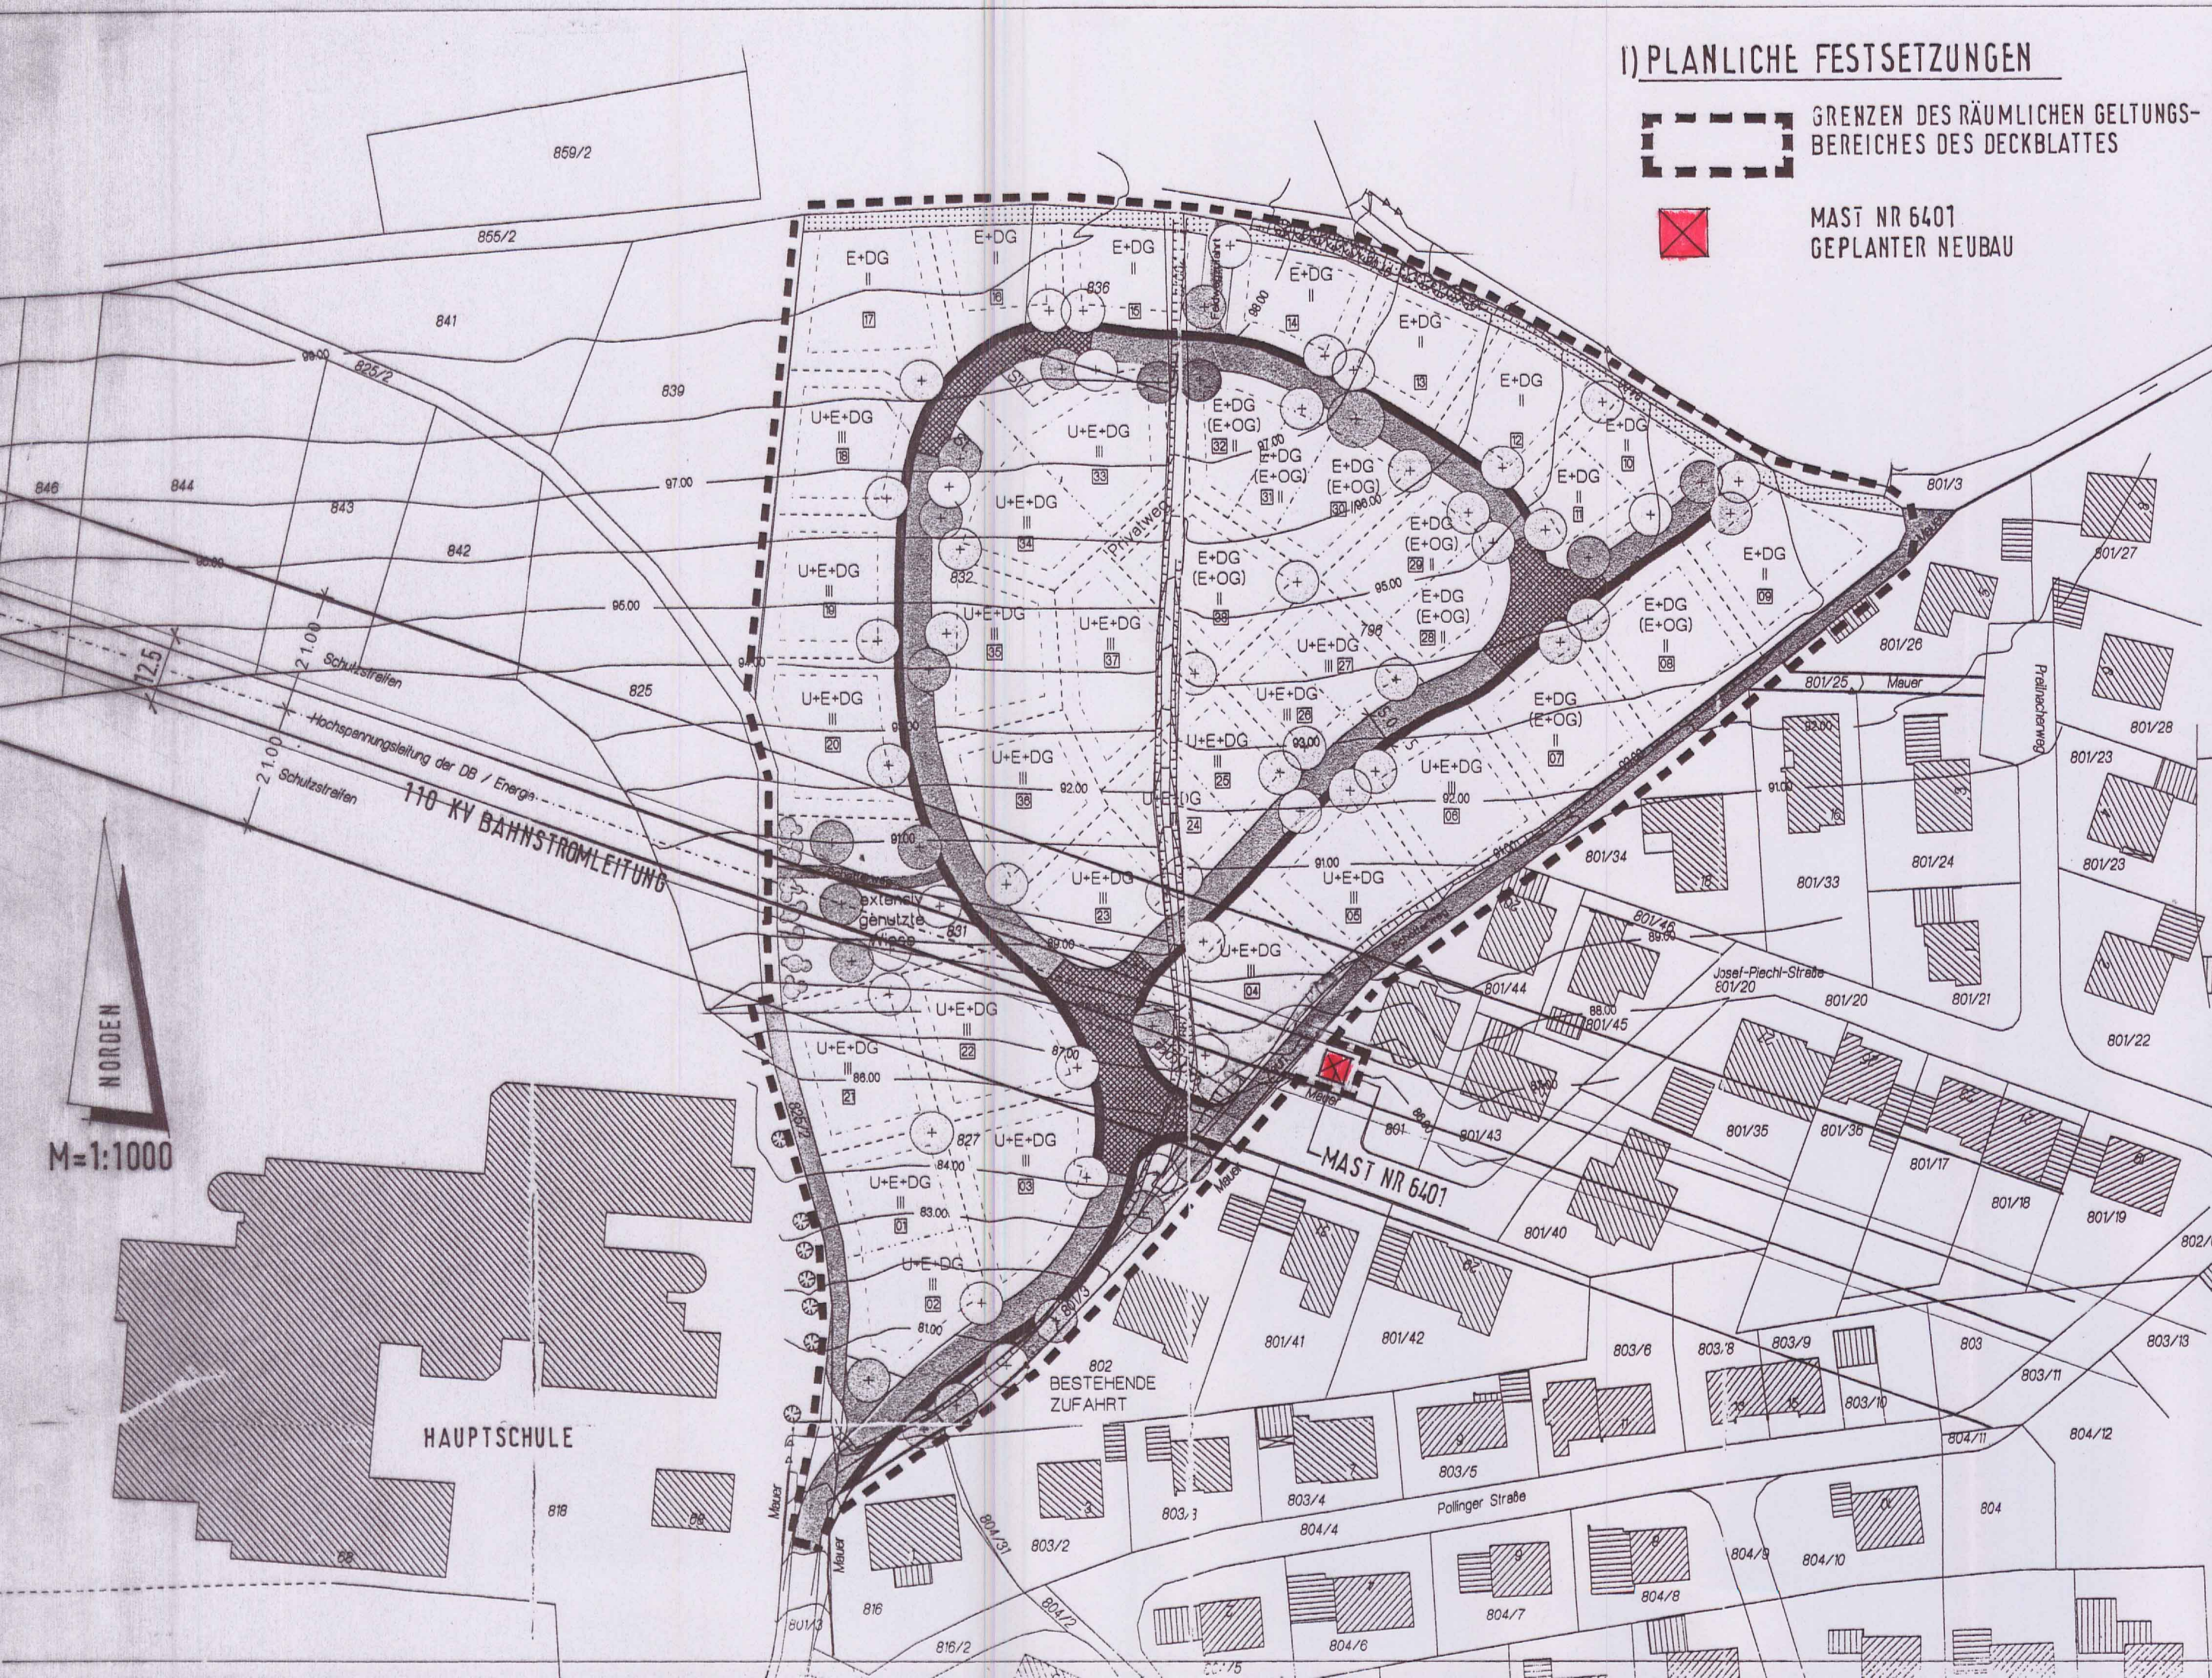

BEBAUUNGSPLAN		
M 1:1000		
"AN DER HAUPTSCHULE" IN MAINBURG		
DECKBLATT NR. 1		
STADT MAINBURG	LANDKREIS KELHEIM	REG.BEZIRK NIEDERBAYERN
1. Änderungsbeschluss (§ 2 Abs. 1 BauGB)		30.08.2005
2. Bekanntmachung des Änderungsbeschlusses (§ 2 Abs. 1 Satz 2 BauGB)		05.11.2005
a) Zeitung		04.11.2005-15.11.2005
b) Amtstafel		14.11.2005
3. Beteiligung der Öffentlichkeit (§ 3 Abs. 1 BauGB)		19.10.2005
4. Beteiligung der Behörden (§ 4 Abs. 1 BauGB)		10.01.2006
5. Billigungsbeschluss		14.01.2006
6. Bekanntmachung der Auslegung (§ 3 Abs. 2 BauGB)		13.01.2006-27.02.2006
a) Zeitung		24.01.2006-24.02.2006
b) Amtstafel		16.01.2006
Auslegungszeit		04.04.2006
7. Beteiligung der Behörden (§ 4 Abs. 2 BauGB)		
8. Abwägungsbeschluss		
9. Satzungsbeschluss (§10 Abs.1 BauGB)		
10. Ausfertigung		
Mainburg,	05.04.2006	
11. Bekanntmachung der Bebauungsplanänderung (Amtstafel, Hallertauer Zeitung)		06.04.2006
12. Inkrafttreten der Bebauungsplanänderung		06.04.2006
Mainburg,	07.04.2006	
Planung:		
Stadtbaumeister Mainburg		
Marktplatz 1-4, 84048 Mainburg		