


WA 10	
II	0,4
a1	2 Wo
SD 42°- 48°	

838

	Baulinie
	Baugrenze
	Anpflanzung Strucher
	Ein- Ausgahrtsverbot
	Leitungsrecht
	Schmutzwasserkanal
	Regenwasserkanal
	Straenbeleuchtung
	Wasserleitung
	Stromleitung
	Telekomleitung

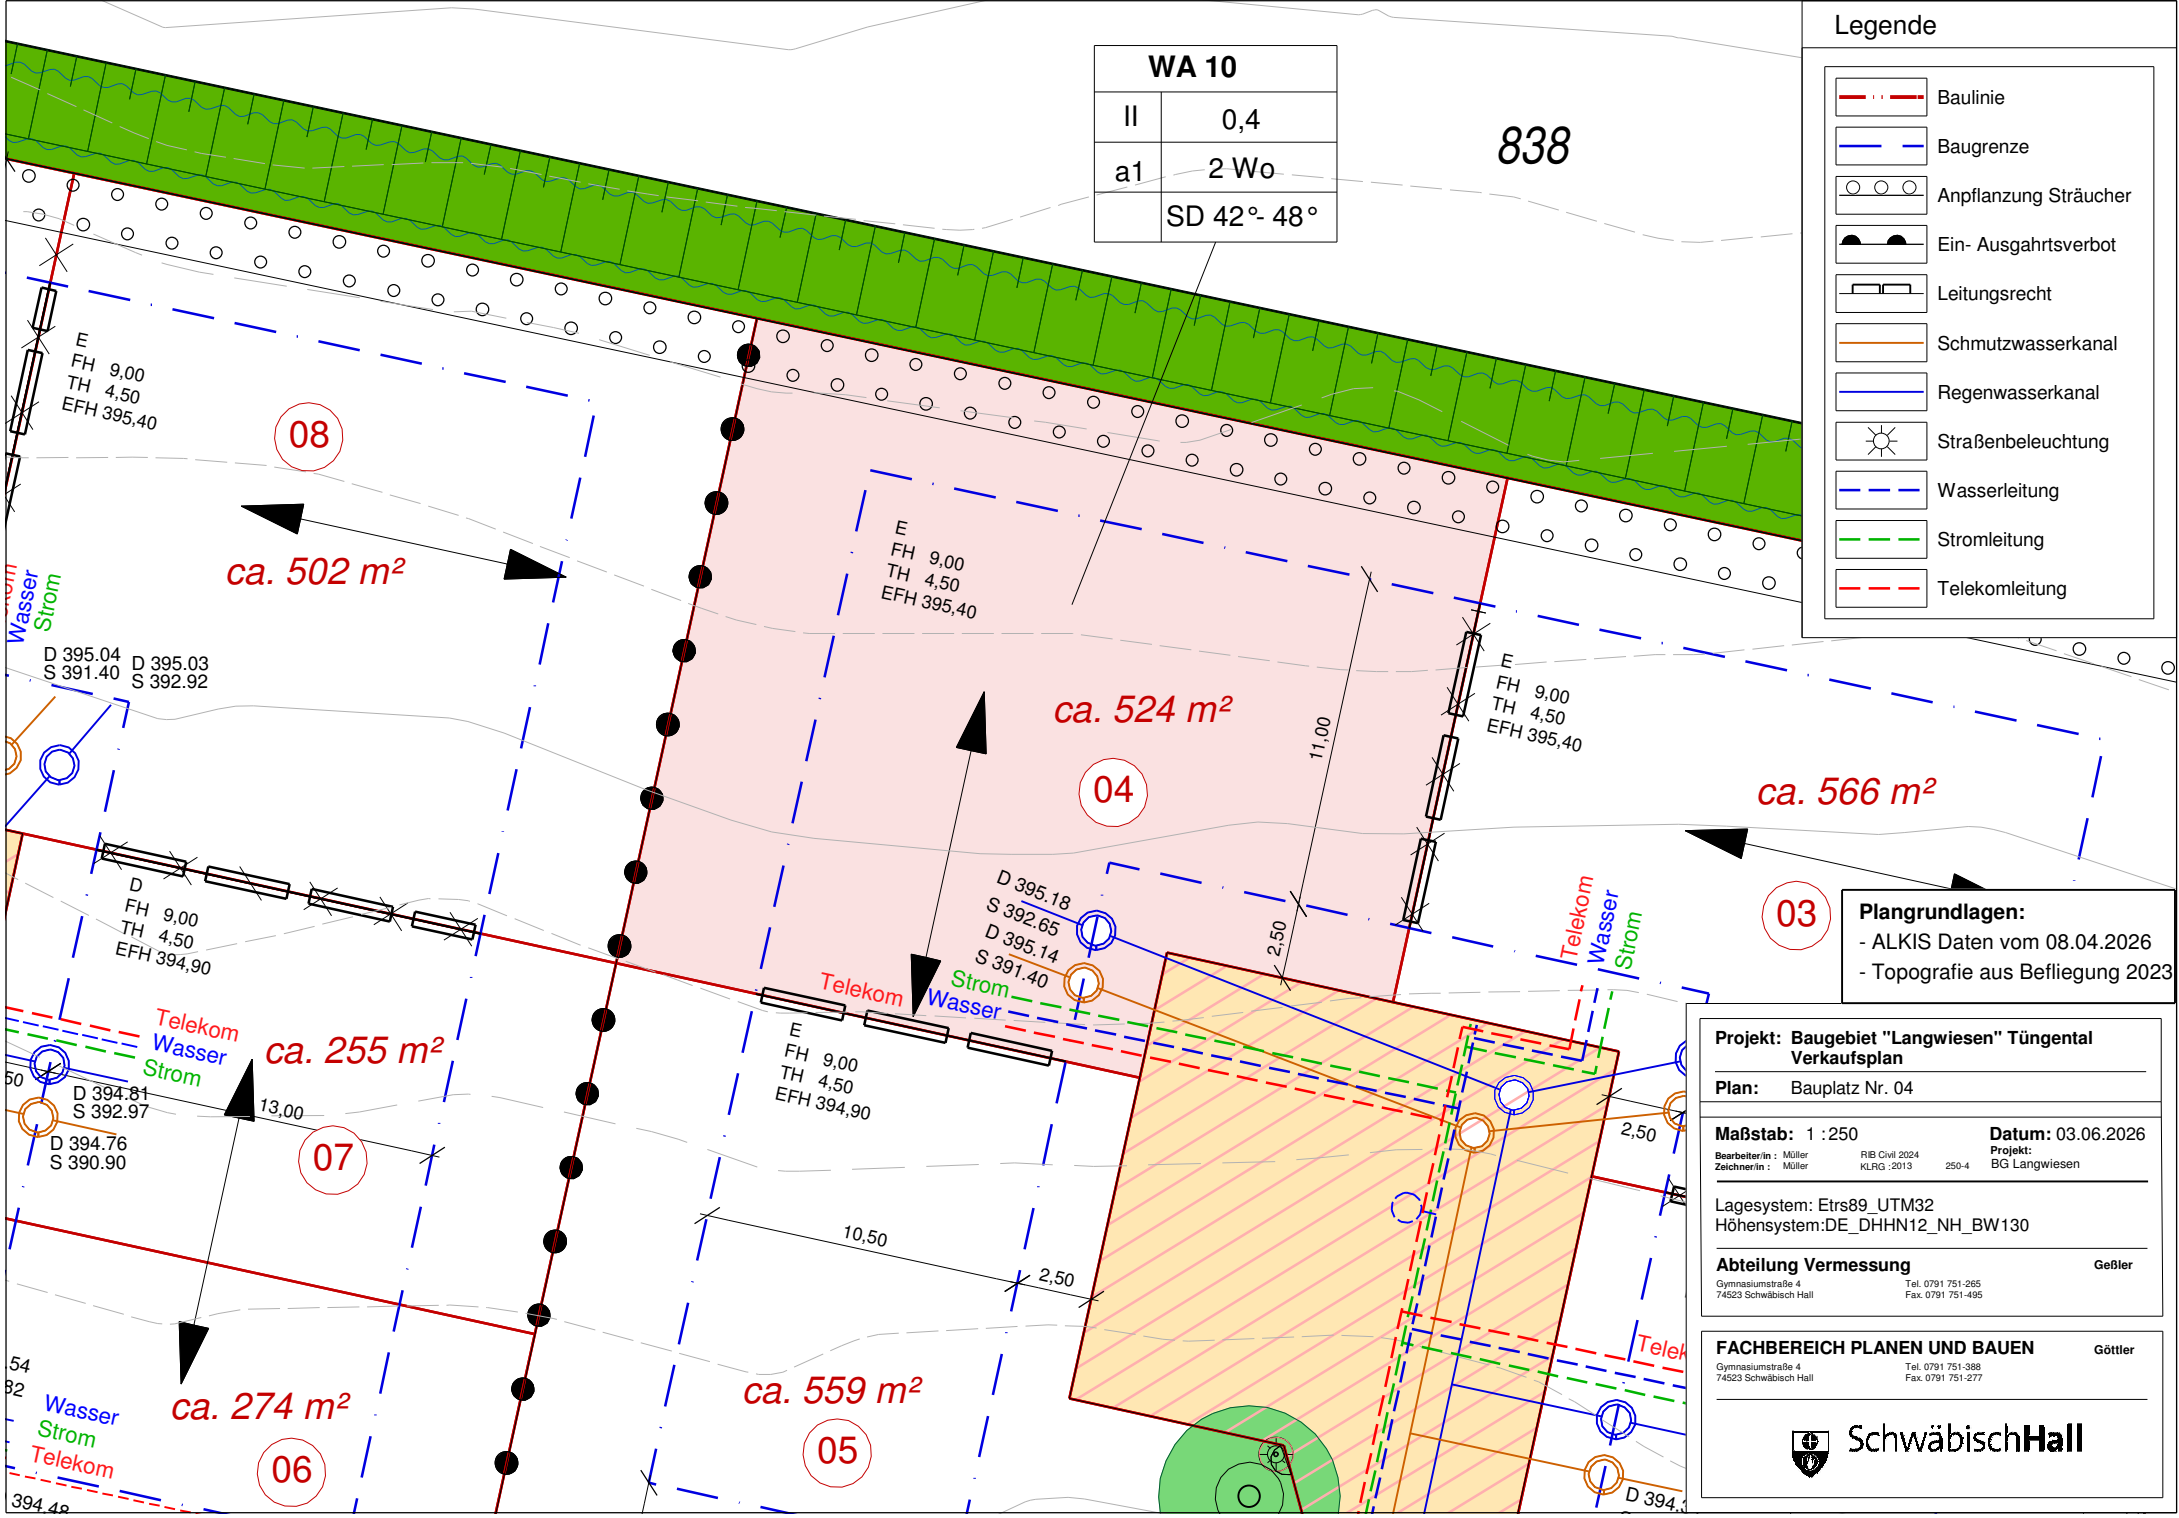

Plangrundlagen:
 - ALKIS Daten vom 08.04.2026
 - Topografie aus Befliegung 2023

Projekt: Baugebiet "Langwiesen" Tungental
Verkaufsplan
Plan: Bauplatz Nr. 04

Mastab: 1 : 250
Datum: 03.06.2026
 Bearbeiter/in : Muller RIB Civil 2024
 Zeichner/in : Muller KLRG :2013 250-4 Projekt: BG Langwiesen

Lagesystem: Etrs89_UTM32
 Hohensystem:DE_DHHN12_NH_BW130

Abteilung Vermessung Gebler
 Gymnasialstrae 4 Tel. 0791 751-265
 74523 Schwabisch Hall Fax. 0791 751-495

FACHBEREICH PLANEN UND BAUEN Gottler
 Gymnasialstrae 4 Tel. 0791 751-388
 74523 Schwabisch Hall Fax. 0791 751-277

