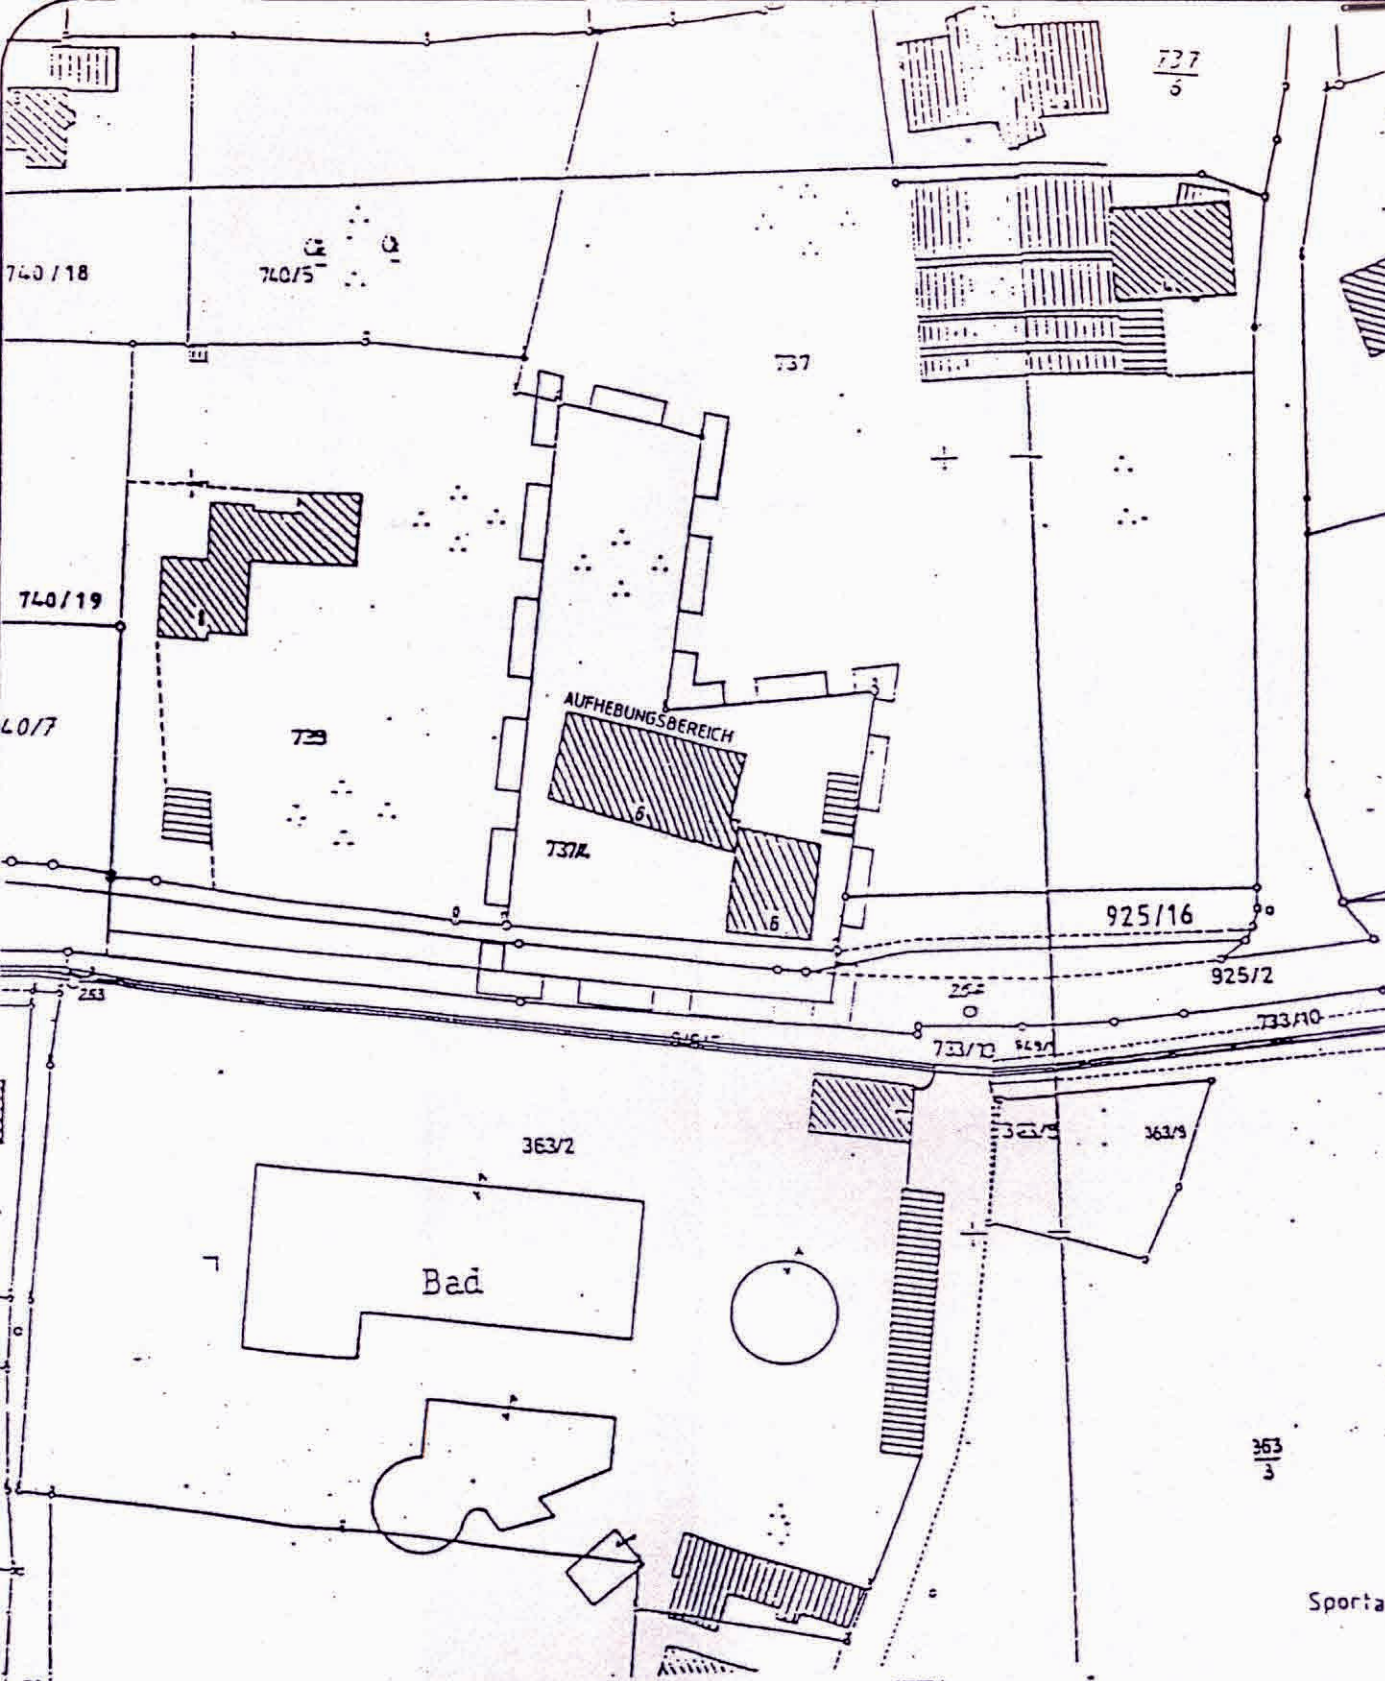


GRENZE DES RÄUMLICHEN AUFHEBUNGSBEREICHES
DES DECKBLATTES

BEBAUUNGSPLAN

"BIBERSIEDLUNG NORD"

DECKBLATT NR. 8

M 1 : 1000

STADT MAINBURG

STADT MAINBURG - LANDKREIS KELHEIM

REGIERUNGSBEZIRK NIEDERBAYERN

AUFHEBUNG DES BEBAUUNGSPLANES IM BEREICH FLUR-NR. 737/4

- | | | |
|-----|--|-------------------|
| 1. | Aufstellungsbeschluss (§ 2 Abs. 1 BauGB) | 11.03.1997 |
| 2. | Bekanntmachung des Aufstellungsbeschlusses | |
| | a) Zeitung | 27.03.1997 |
| | b) Amtstafel | 26.03.-01.04.1997 |
| 3. | Bürgerbeteiligung | 03.06.1997 |
| 4. | Beteiligung Träger öffentlicher Belange (§ 4 Abs. 1 BauGB) | 25.04.1997 |
| 5. | Billigungsbeschluss | 30.06.1997 |
| 6. | Bekanntmachung der Auslegung | |
| | a) Zeitung | 30.07.1997 |
| | b) Amtstafel | 29.07.-13.09.1997 |
| 7. | Auslegungszeit | 11.08.-12.09.1997 |
| 8. | Abwägungsbeschluss | 21.10.1997 |
| 9. | Satzungsbeschluss (§ 10 BauGB) | 21.10.1997 |
| 10. | Anzeige des Bebauungsplanes (§ 11 BauGB) | 04.06.1998 |
| 11. | Bekanntmachung des Anzeigeverfahrens | |
| | a) Zeitung | 14.07.1998 |
| | b) Amtstafel | 13.07.1998 |
| | Inkrafttreten des Bebauungsplanes | 14.07.1998 |

Das Landratsamt Kelheim erhebt
keine rechtlichen Bedenken

Kelheim, den 25.06.1998 1997

Landratsamt Kelheim
J.A.

Dettenhofer

Landratsamt Kelheim
Dettenhofer
Regierungsrätin

Mainburg, den 30.7.98 1997

Wetzel
2. Bürgermeister
Josef Egger, 1. Bürgermeister

Planung:

Walkertshofen, den 30.6.97 1997

