

B E B A U U N G S P L A N  
„PUTTENHAUSEN“

1 ZUSTIMMUNG:

FLNR. 1002  
FLNR. 1002  
FLNR. 1009

JOSEF WILDGRUBER  
ALOIS FUCHS  
JOHANN STANGLMEIER

*Wildgruber Josef*  
*Alois Fuchs*  
*Stanglmeier Hans*

2 SATZUNG:

DIE STADT HAT MIT BESCHLUSS VOM 28.7.1987 DIESE ÄNDERUNG DES  
BEBAUUNGSPLANES GEMÄSS § 10 ~~B~~BauGB ALS SATZUNG BESCHLOSSEN



MAINBURG, DEN 7.8.1987

*W. Schwarz*  
K. Schwarz  
1. BÜRGERMEISTER  
2. Bürgermeister

3 BEKANNTMACHUNG

DIE ALS SATZUNG BESCHLOSSENE ÄNDERUNG DES BEBAUUNGSPLANES IST  
AM 6.8.1987 ORTSÜBLICH IN DER HALLERTAUER ZEITUNG UND AN DER  
AMTSTAFEL BEKANNTGEMACHT WORDEN MIT DER BEKANNTMACHUNG IST  
DIE ÄNDERUNG DES BEBAUUNGSPLANES GEM. § 12 ~~B~~BauGB RECHTSVER-  
BINDLICH



MAINBURG, DEN 7.8.1987

*W. Schwarz*  
Schwarz  
KURZINGER  
2. Bürgermeister

4 PLANUNG.

STADTBAUAMT MAINBURG  
MAINBURG DEN 10.06.1987

*E. Ecker*

(ECKER)  
STADTBAUMEISTER

GEZ. KÖGL

B E B A U U N G S P L A N  
„PUTTENHAUSEN“

DECKBLATT NR 1

VEREINFACHTE ÄNDERUNG NACH § 13 ~~BauGB~~

S T A D T M A I N B U R G

L A N D K R E I S K E L H E I M

R E G - B E Z I R K N I E D E R B A Y E R N

ÄNDERUNG: ÄNDERUNG DER BAUGRENZEN SOWIE AUFTEILUNG  
DES GRUNDSTÜCKES FLNR. 1002


WEITERE FESTSETZUNGEN

10.3



GRENZE DES RÄUMLICHEN GELTUNGSBEREICHES  
DES DECKBLATTES

3.1

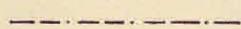


BAUGRENZE

11.5



TEILUNG DES GRUNDSTÜCKS

PUTTENHAUSEN

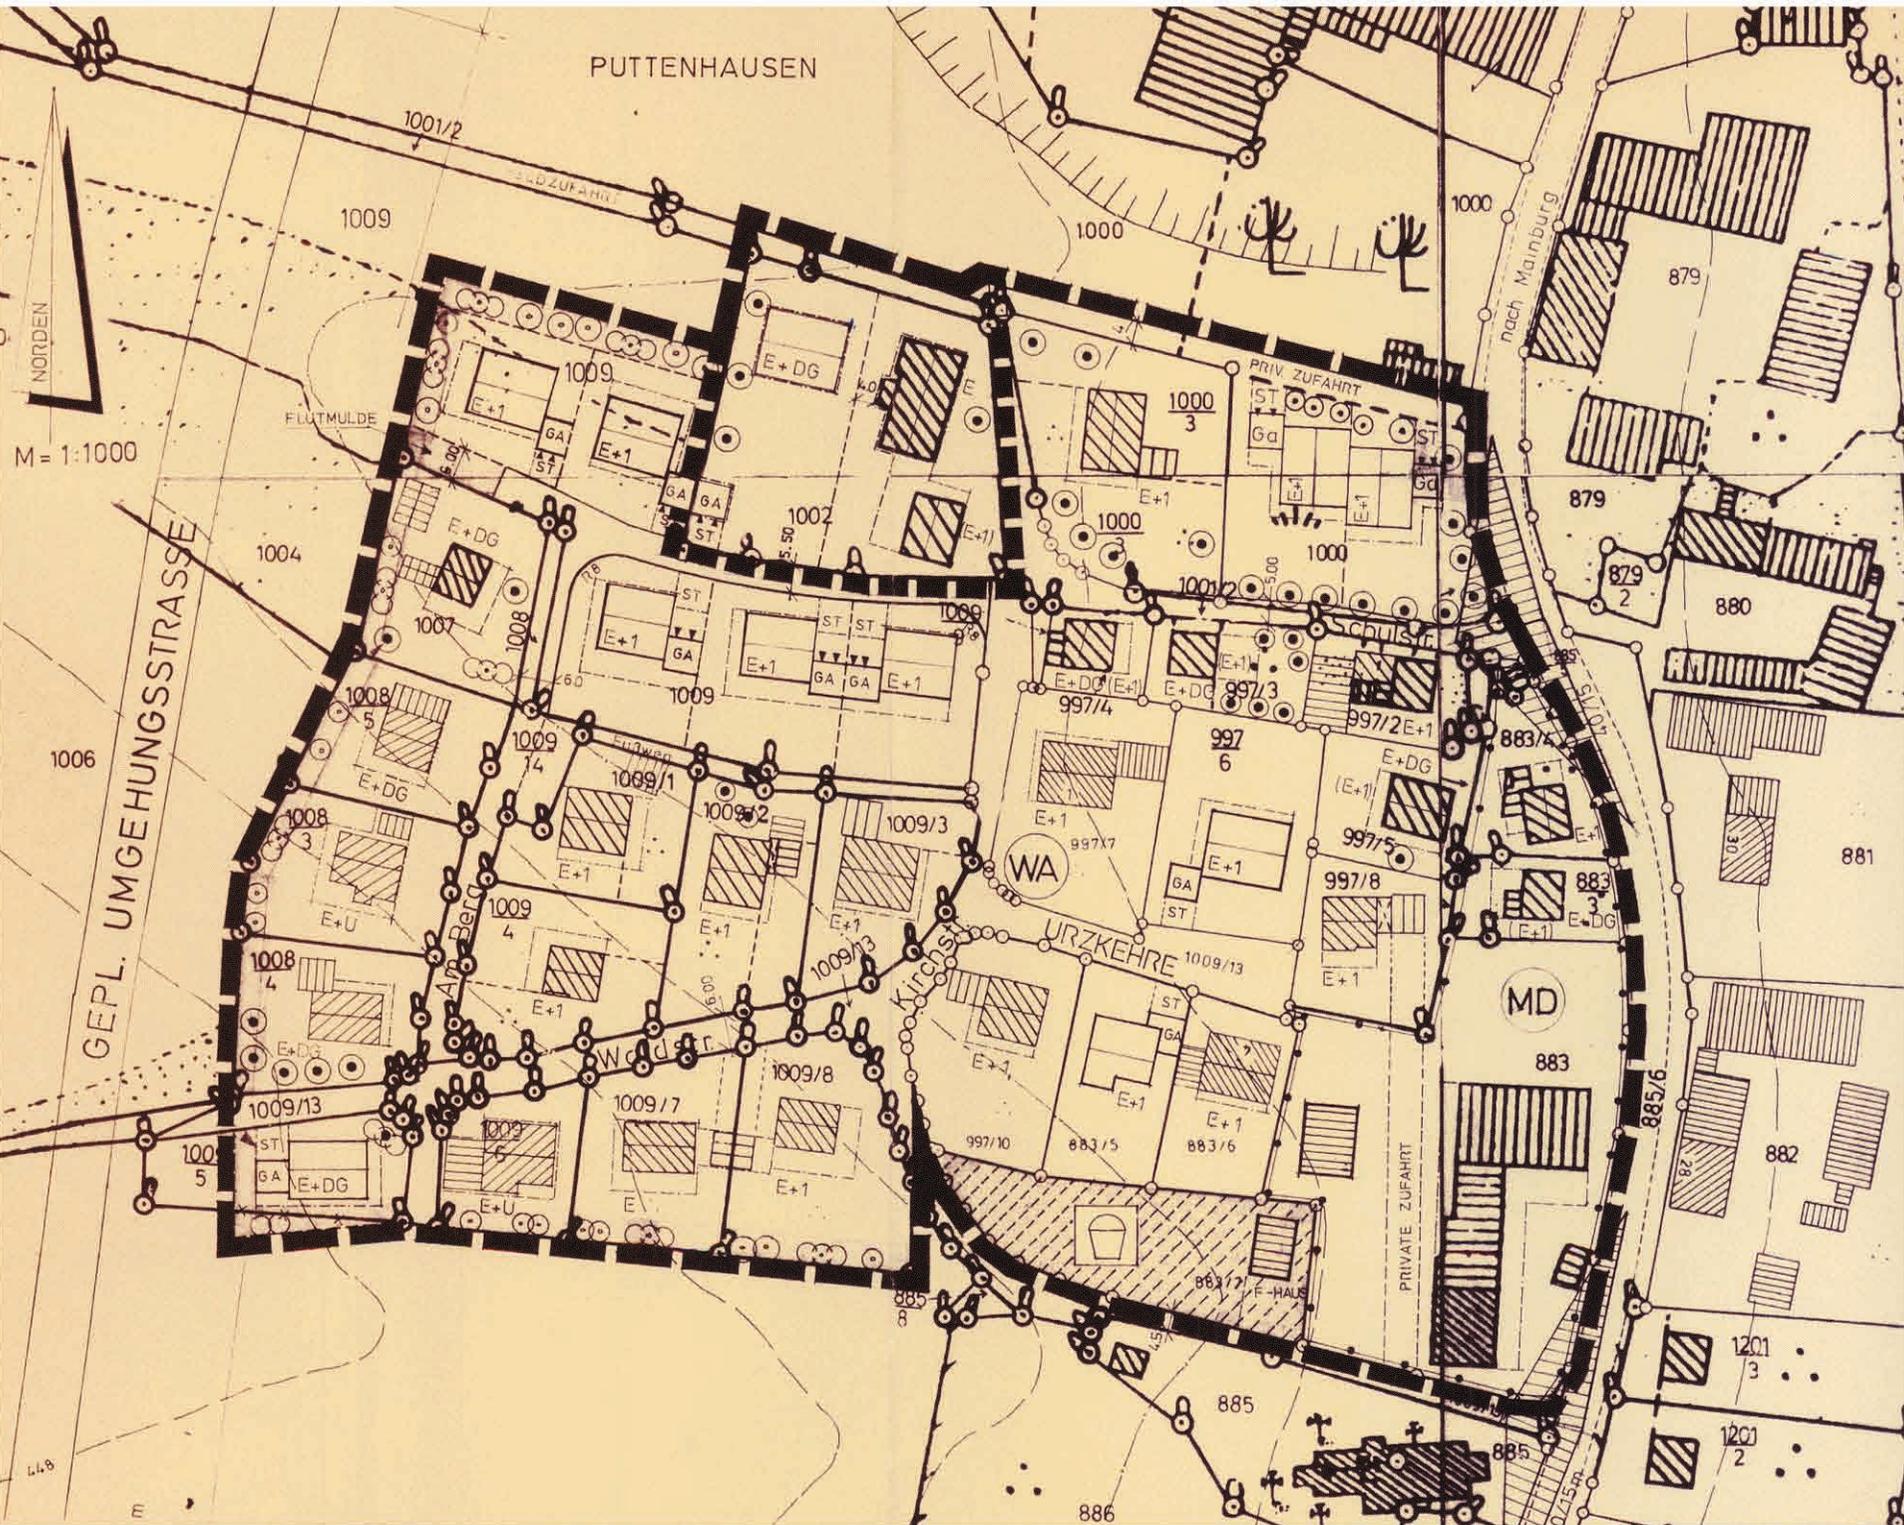

M = 1:1000

GEPL. UMGEBUNGSTRASSE

URZKEHRE

MD

WA