
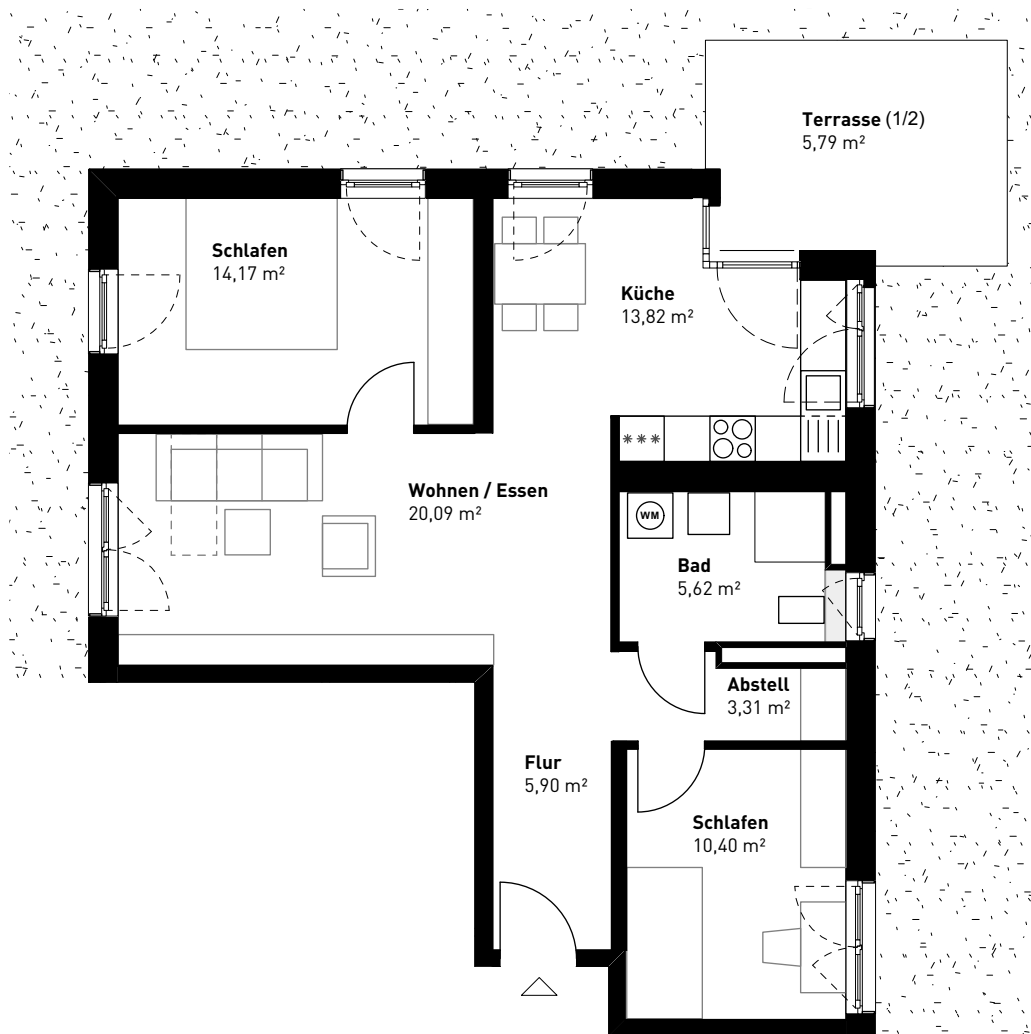
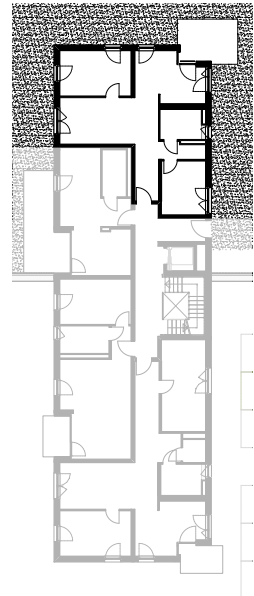


Beamtenviertel

Hörlstraße 12 | Pfaffenhofen a.d.Ilm

3-Zi. Wohnung / 1.OG rechts / 1.Obergeschoss

Maßstab 1:100

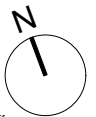

Wohnfläche

Flur	5,90
Abstell	3,31
Wohnen	20,09
Küche	13,82
Schlafen	14,17
Schlafen	10,40
Bad / WC	5,62
Terrasse / Balkon / Loggia (1/2)	5,79
GESAMT	79,10 m²

HINWEIS:

- Darstellung ist nicht maßstäblich und nicht zur Maßentnahme geeignet
- Möblierung und Gestaltung stellt nur einen unverbindlichen Einrichtungsvorschlag dar | Stand: 15.01.2026