


Beamtenviertel

Kohnlestraße 15 | Pfaffenhofen a.d.Ilm

3-Zi. Wohnung / ST rechts / Souterrain

Maßstab 1:100

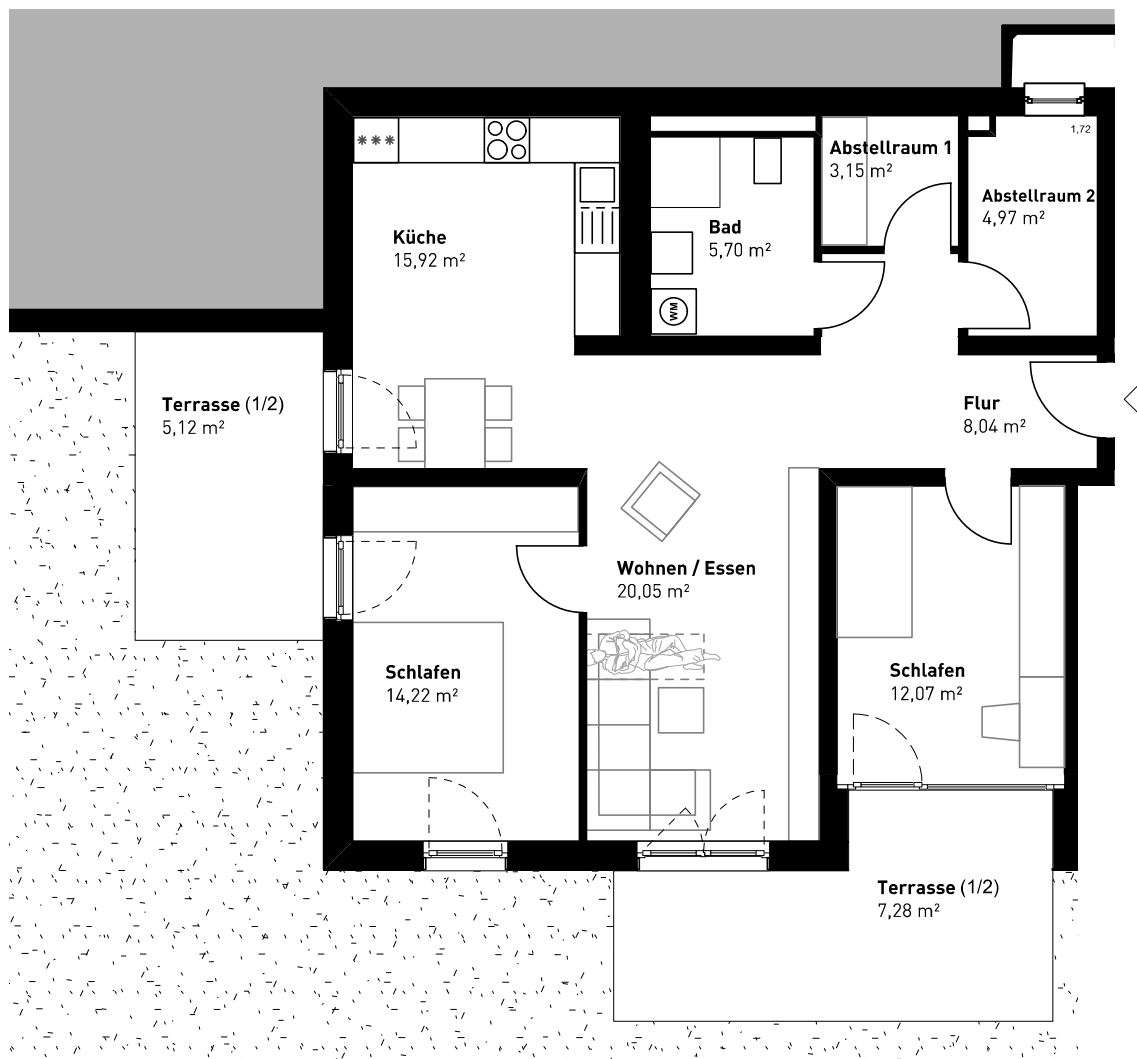

Wohnfläche

Flur	8,04
Abstellraum 1	3,15
Wohnen	20,05
Küche	15,92
Schlafen	14,22
Schlafen	12,07
Bad / WC	5,70
Abstellraum 2	4,97
Terrasse / Balkon / Loggia (1/2)	5,12
Terrasse / Balkon / Loggia (1/2)	7,28
GESAMT	96,52 m²

HINWEIS:

- Darstellung ist nicht maßstäblich und nicht zur Maßentnahme geeignet
- Möblierung und Gestaltung stellt nur einen unverbindlichen Einrichtungsvorschlag dar | Stand: 15.01.2026