


Lageplan Bebauungsplangebiet Nr. 391 „Kernekampstr./Varenseller Str.“

Baugrundstück in städtischem Eigentum

für Einfamilienhausbau (EFH)

Grundstück Nr. BLP391-EFH03

Vergabekategorie 1.1 – einfaches Losverfahren mit Zugangsvoraussetzungen

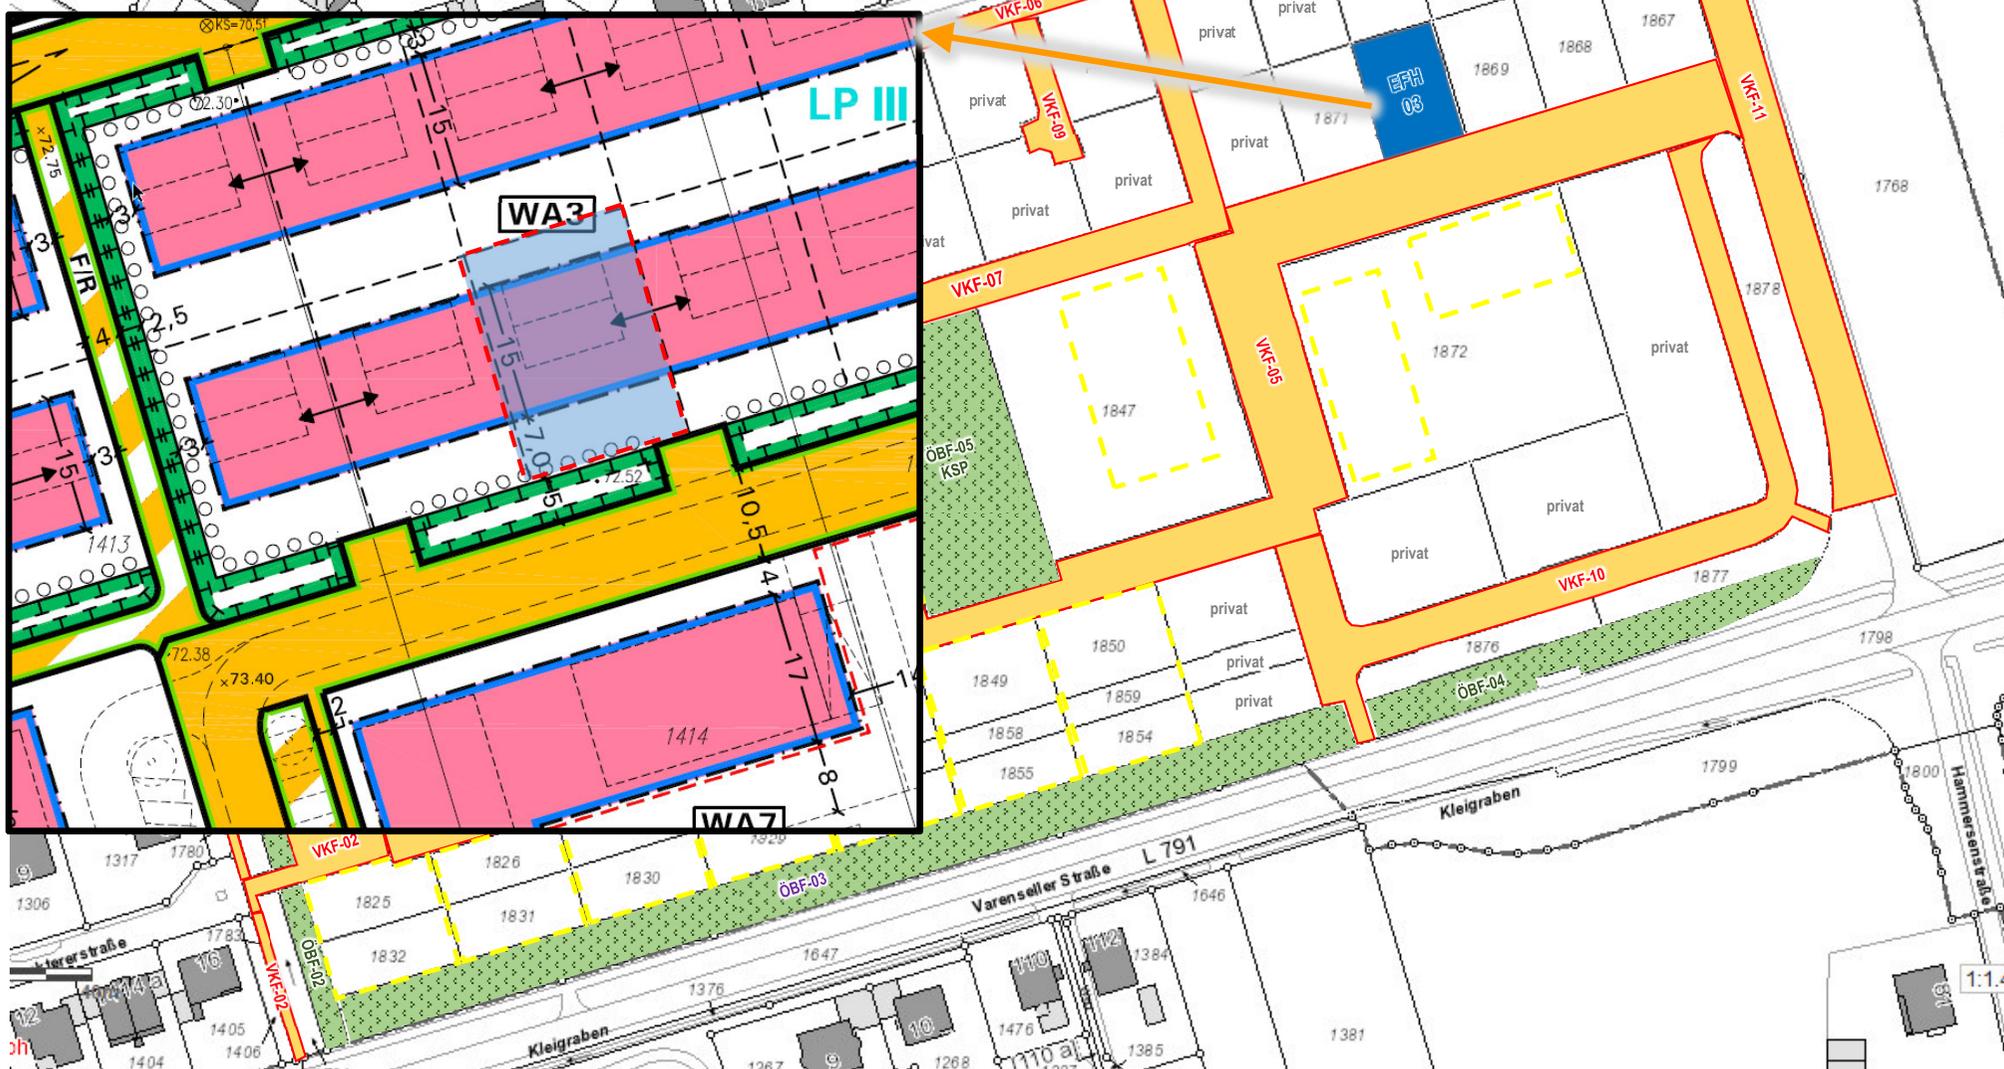

1:1.2