


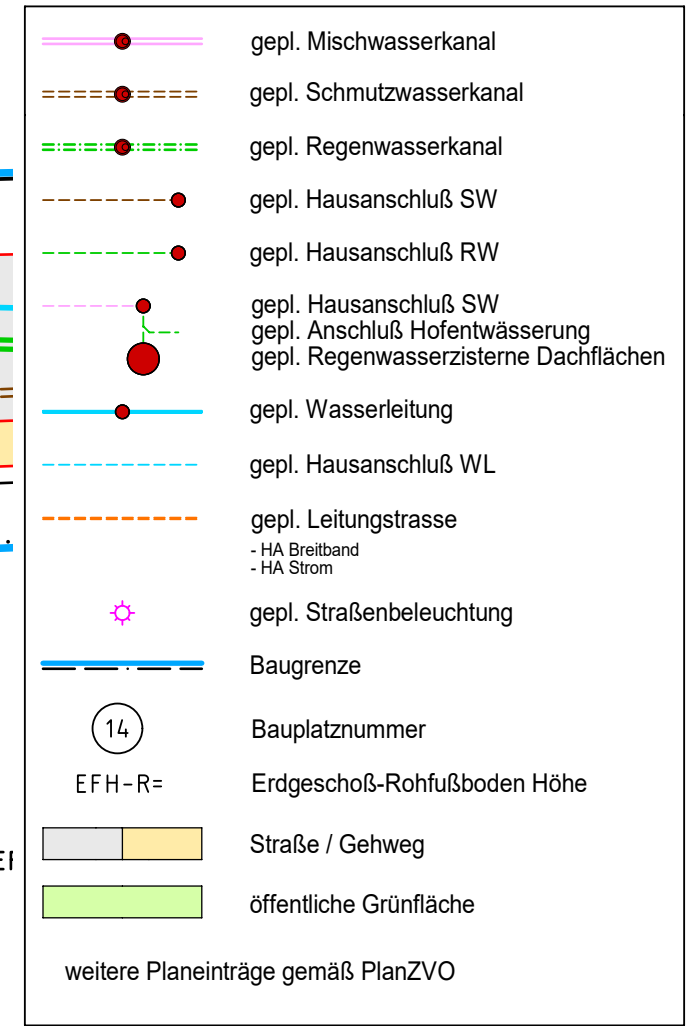

Grundlage:

Bebauungsplan Büro Künstler Stand: 15.11.2021
Planung Entwässerung Stand: 18.05.2025

Maßstab 1:250, 27.05.2026

Koordinatensys.: GK
Höhensys.: DHHN12

