


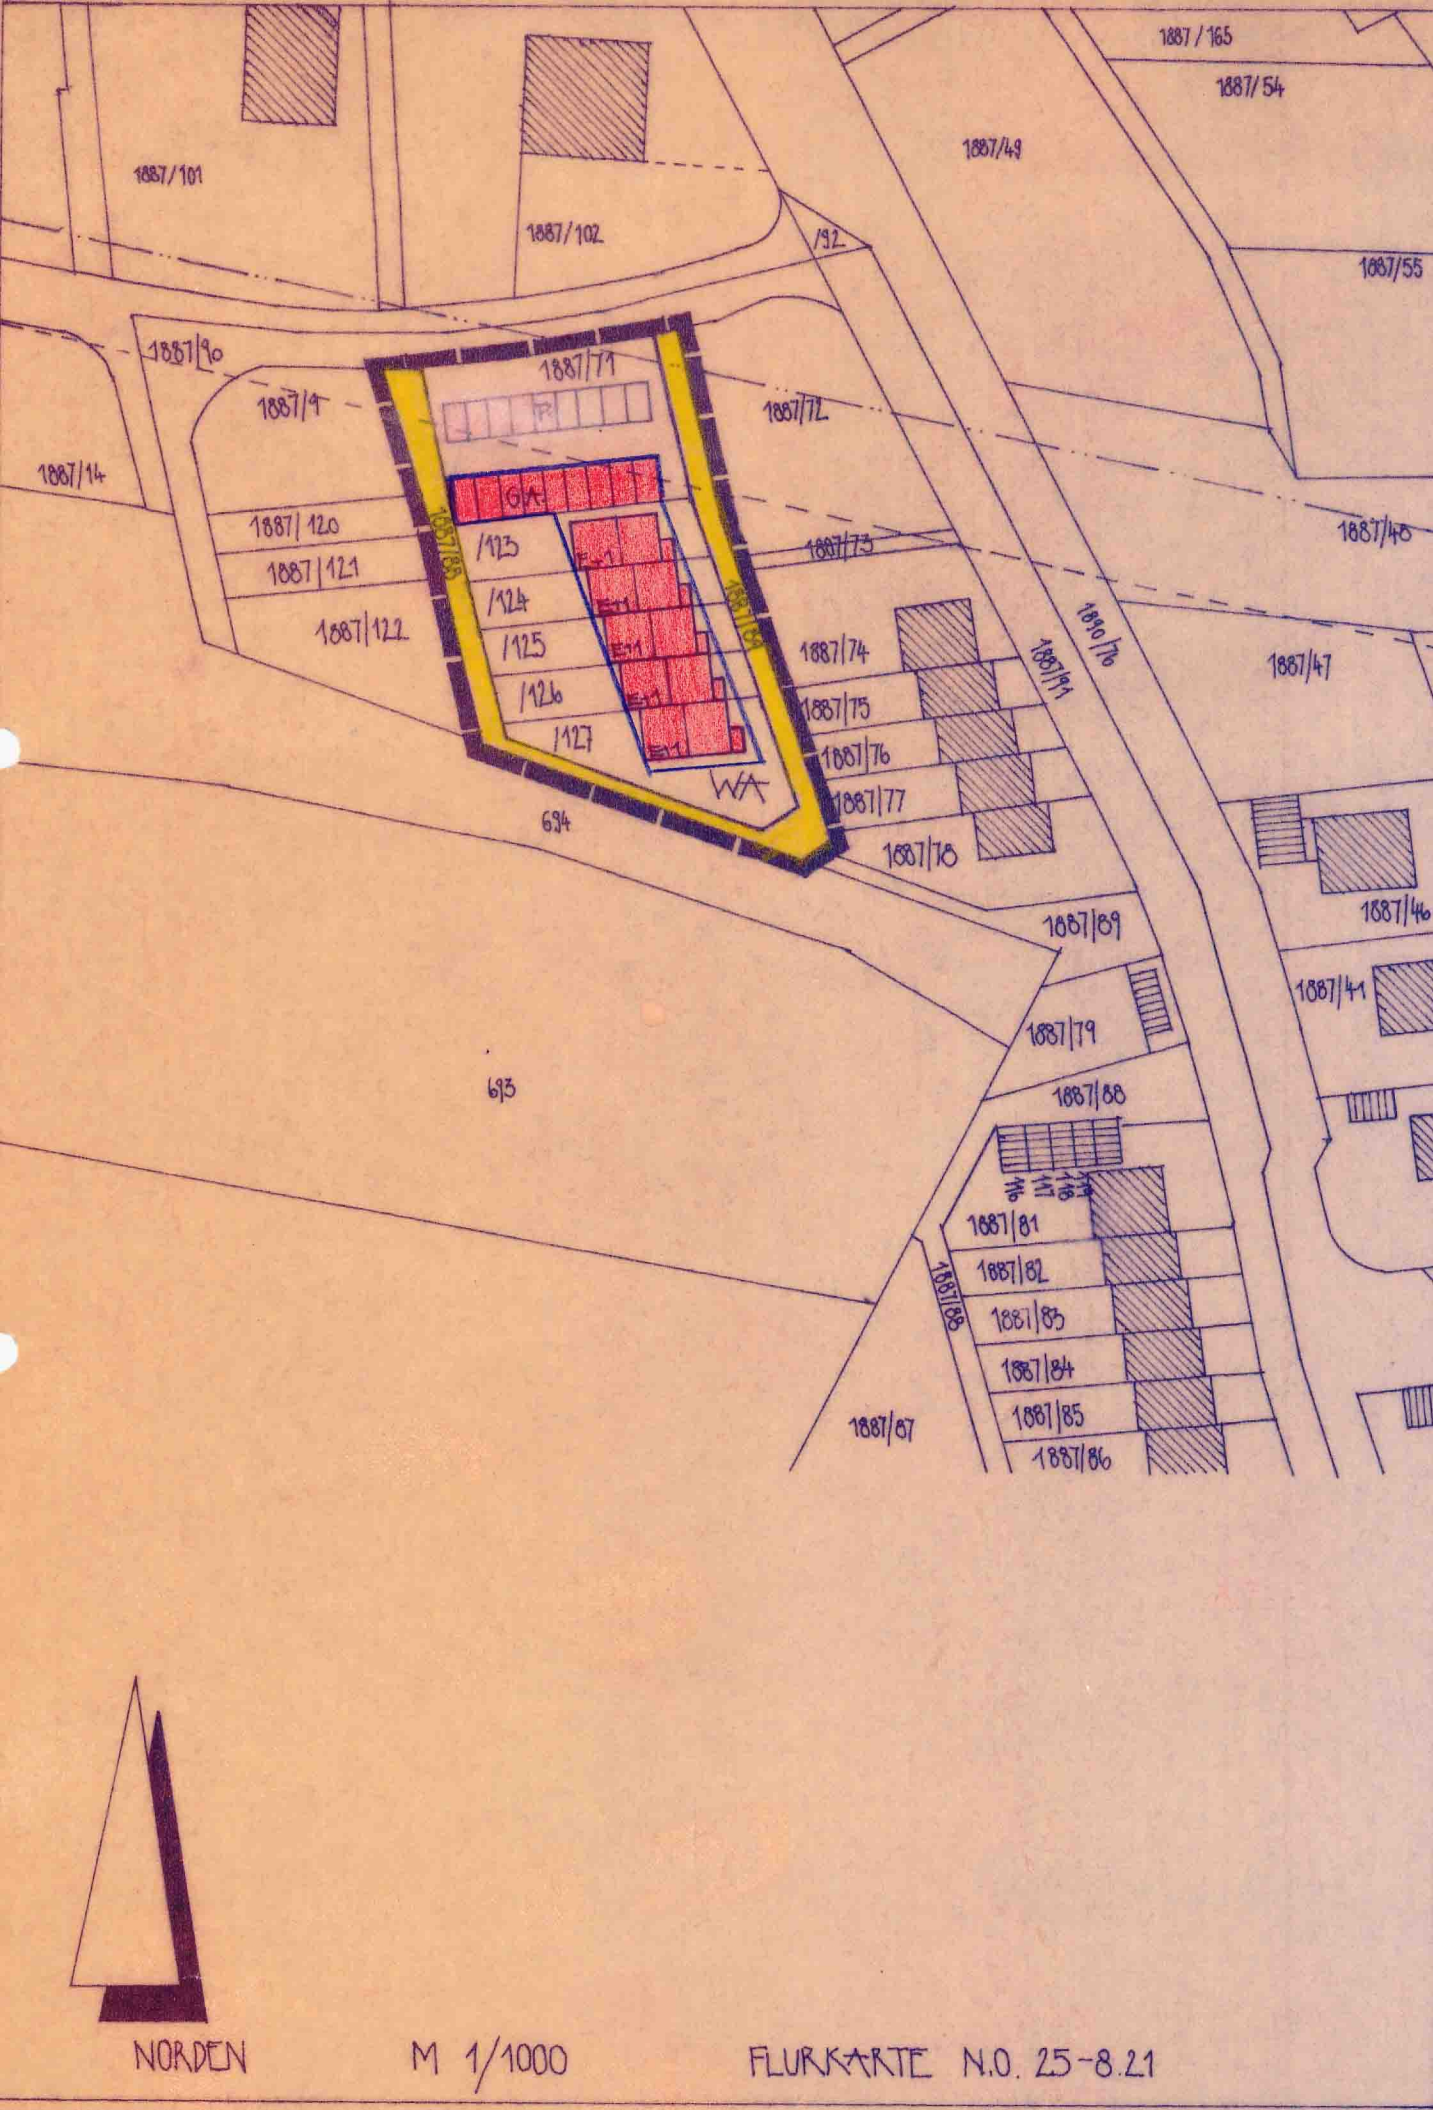

BEBAUUNGSPLAN KÖGLMÜHLE I I. BAUABSCHNITT

PECKBLAT NR.
VEREINFACHTE ÄNDERUNG NACH §13 BBauG
STADT MAINBURG
LANDKREIS KELLHEIM
REG.-BEZIRK NIEDERBAYERN

ÄNDERUNG: NEUFESTLEGUNG DER PARZELLEN FLURST.NR. 1887/71
1887/123, /124, /125, /126, /127
VERWENDETE PLANZEICHEN: NACH PLANZVO

-  GRENZE DES RÄUMLICHEN GELTUNGSBEREICHES
-  BAUGRENZE
-  ZULÄSSIG ENDGESCHOSS UND OBERGESCHOSS E+1
-  DACHNEIGUNG 30 - 33°
-  KNIESTOCK MAX. 30 cm
-  DACHDECKUNG NATURROT

PLANFERTIGER:
PECK MAINBURG

BEBAUUNGSPLAN KÖGLMÜHLE I I. BAUABSCHNITT

Zugestimmt unter den mit Schreiben
(44) TOS/BA 551/417
vom 29.2.1984
gestalteten Bedingungen
Deutsche Bundesbahn
Bundesbahndirektion München

1. ZUSTIMMUNG

FL.NR 1887/74 MARTIN U. FRANZISKA KUPFER
1887/75 NIEDERMEIER GERTRAUD
1887/76 REINHOLD U. BARBARA LANG
1887/77 RÜSTEM YAMAN
1887/78 JOSEF U. MARIA AIGNER
DEUTSCHE BUNDESBahn

2. SATZUNG

DIE STADT MAINBURG HAT MIT BESCHLUSS VOM 24.1.1984
DIESE ÄNDERUNG DES BEBAUUNGSPLANS GEMÄß §10 BBauG
ALS SATZUNG BESCHLOSSEN
MAINBURG, DEN 26.3.1984
KIRZINGER, 1. BÜRGERMEISTER

3. BERANNTMACHTUNG

DIE ALS SATZUNG BESCHLOSSENE ÄNDERUNG DES BEBAUUNGS-
PLANS IST AM 15.3.84 ORTSÜBLICH DURCH ANSCHLAG ^{u. Platte} BE-
KANNTGEMACHT WORDEN. MIT DER BERANNTMACHTUNG IST
DIE ÄNDERUNG DES BEBAUUNGSPLANES GEMÄß §12 BBauG
RECHTSVERBÜNDLICH.
MAINBURG, DEN 26.3.1984
KIRZINGER, 1. BÜRGERMEISTER

4. PLANUNG

STADTBAUAMT MAINBURG
ECKER, STADTBAUMEISTER