


Rotkäppchenstraße
Flurstück 215

Hausanschluss Schmutzwasser
DN/OD 160 PVC-U
S 378.90 m ü. NHN

Hausanschluss Regenwasser
DN/OD 160 PVC-U
S 378.94 m ü. NHN

Hausanschluss Trinkwasser
DA 40 x 3,7 mm PE 100
S 380.08 m ü. NHN

Das Drehen des Hausanschlussschiebers
ist nur der Kommune gestattet!

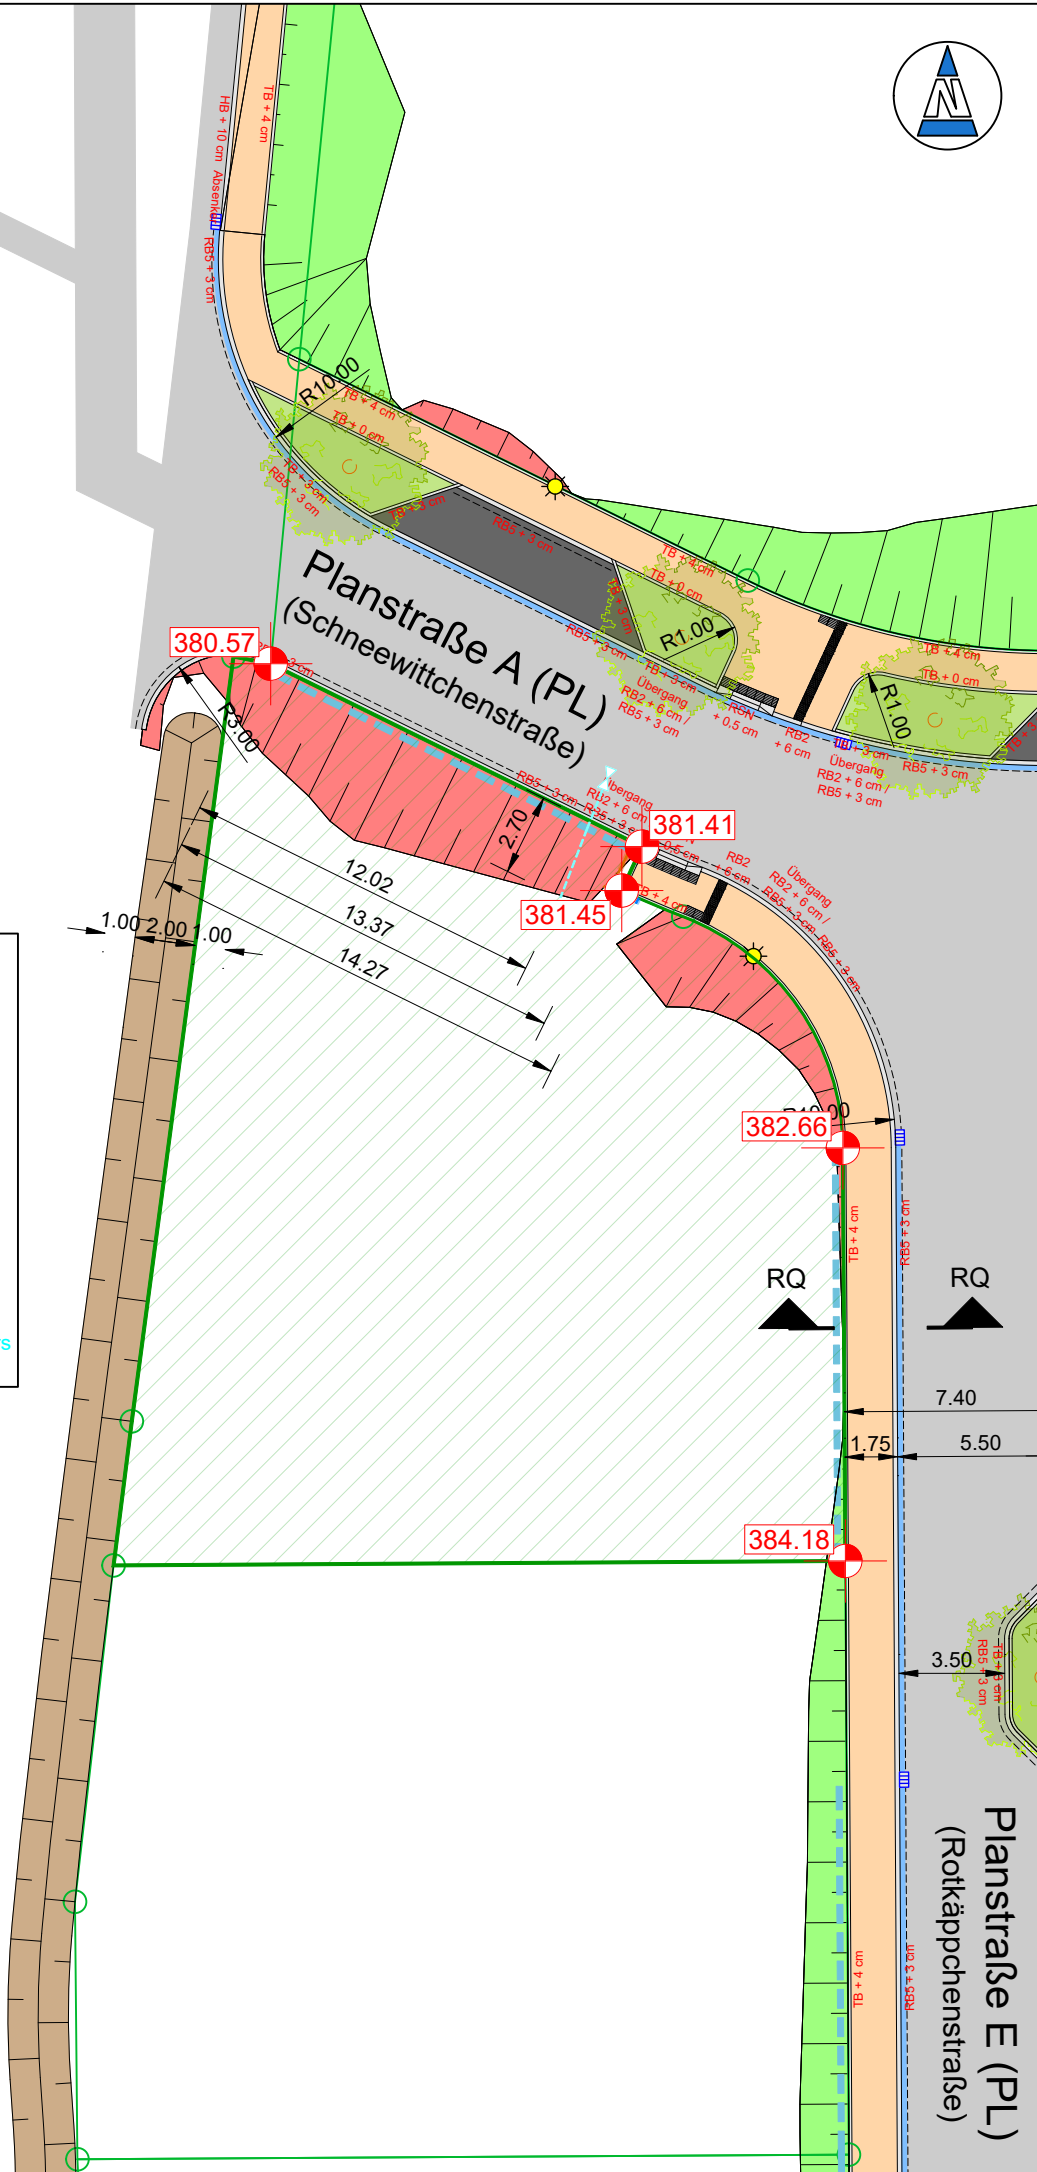

Zeichenerklärung:

- Asphalt

Pflaster (Gehweg)

Pflaster (Fahrbahn)

Pflaster (Mosaikpflaster)

Pflaster (Parkplatzflächen)

Wassergebundene Deckschicht

Grünfläche

Bankett

Böschung (Auftrag)

Böschung (Abtrag)

Damm

Entwässerungsmulde

Hochbord, 12 cm Ansicht, Planung

Rundbord, 5 cm Kantenradius, 3 cm Ansicht, Planung

Tiefbord, 4 cm Ansicht, Planung

Pflasterrinne, Planung

Straßenablauf, Planung

Schieber

Unterflurhydrant

Trinkwasserleitung (Hausanschluss)

Schmutzwasserleitung (Hausanschluss)

Regenwasserleitung (Hausanschluss)

Straßenbeleuchtung

Flurstücksgrenzen

Grundstücksfläche, Planung


Grundstückszufahrt, Planung

Möglicher Bereich Grundstückszufahrten, Planung

Oberkante Bord (Bezug: NHN), Planung

Verteilerkasten RWL (Strom), Planung

Skizze Regelquerschnitt Straße:

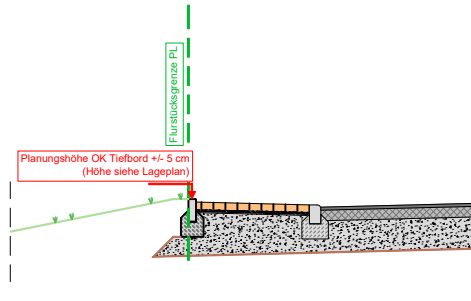

Hinweise:

Für alle Höhenangaben gilt eine Messgenauigkeit von +/- 5 cm.
Die Höhenangaben an den Grundstücksgrenzen beziehen sich auf die Oberkante der Randeinfassungen. Die Höhenangaben ersetzen nicht die Verpflichtung des Bauherren, sich für sein Bauwerk eigenverantwortlich Höhen zu beschaffen.

Für alle Lageangaben gilt eine Messgenauigkeit von +/- 10 cm.

Für die nachträgliche Ausführung des Straßenendausbau auf den öffentlichen Verkehrsflächen hat der Grundstückseigentümer im Grenzbereich seines Grundstückes die notwendigen Erdarbeiten, Geländeauffüllungen und die dauerhaft im Grundstück verbleibende Fundierungen von Randeinfassungen / Bordsteinen zu dulden.

Bis zum Endausbau der öffentlichen Verkehrsanlagen ist als Arbeitsraum ein unbebauter Randstreifen, auf der privaten Fläche, von min. 0,50 m freizuhalten.

Die Daten (Lage) der Hausanschlüsse für Telekommunikation und Strom sind direkt beim Betreiber anzufragen.

Bauherreninformationsplan

Gemeinde Habichtswald, OT Dörnberg, Baugebiet Panoramablick	Maßstab: 1 : 250
Rotkäppchenstraße Flurstück 215	Datum: 01.12.2025