BEBAUUNGSPLAN

„GANGHOFERWEG 2a"

DECKBLATT NR. 2

VEREINFACHTE ÄNDERUNG NACH § 13 BBauG

STADT	MAINBURG
LANDKREIS	KELHEIM
REG. – BEZIRK	NIEDERBAYERN

ÄNDERUNG: ÄNDERUNG DER BAUGRENZEN AUF DEM GRUNDSTÜCK FL.NR. 1417/19

WEITERE FESTSETZUNGEN

13.6 GRENZE DES RÄUMLICHEN GELTUNGSBEREICHES DES DECKBLATTES

3.5 BAUGRENZE

B E B A U U N G S P L A N

„GANGHOFERWEG 2a"

1. ZUSTIMMUNG:

FLNR. 1417/17, 1417/18	JOHANN BOLLING	Johann Bolling
FLNR. 1417/14	THOMAS BRUNNER	Thomas Brunn
FL.NR 1417/ 19	RICHARD SCHMID	Richard Schmid
FL NR. 1417/16	ALBERT IPPY	Albert Ippy

2. SATZUNG:

DIE STADT HAT MIT BESCHLUSS VOM 28.7.1987 DIESE ÄNDERUNG DES BEBAUUNGSPLANES GEMÄSS ~~§ 10~~ BBauG ALS SATZUNG BESCHLOSSEN

MAINBURG, DEN 6.8.1987

Schwarz
2. BÜRGERMEISTER
2. Bürgermeister

3. BEKANNTMACHUNG:

DIE ALS SATZUNG BESCHLOSSENE ÄNDERUNG DES BEBAUUNGSPLANES IST AM 6.8.1987 ORTSÜBLICH IN DER HALLERTAUER ZEITUNG UND AN DER AMTSTAFEL BEKANNTGEMACHT WORDEN MIT DER BEKANNTMACHUNG IST DIE ÄNDERUNG DES BEBAUUNGSPLANES GEM. § 12 BBauG RECHTSVERBINDLICH

MAINBURG, DEN 6.8.1987

Schwarz
2. BÜRGERMEISTER
2. Bürgermeister

4. PLANUNG:

STADTBAUAMT MAINBURG
MAINBURG DEN 26.05.1987

(ECKER)
STADTBAUMEISTER

GEZ. KÖGL

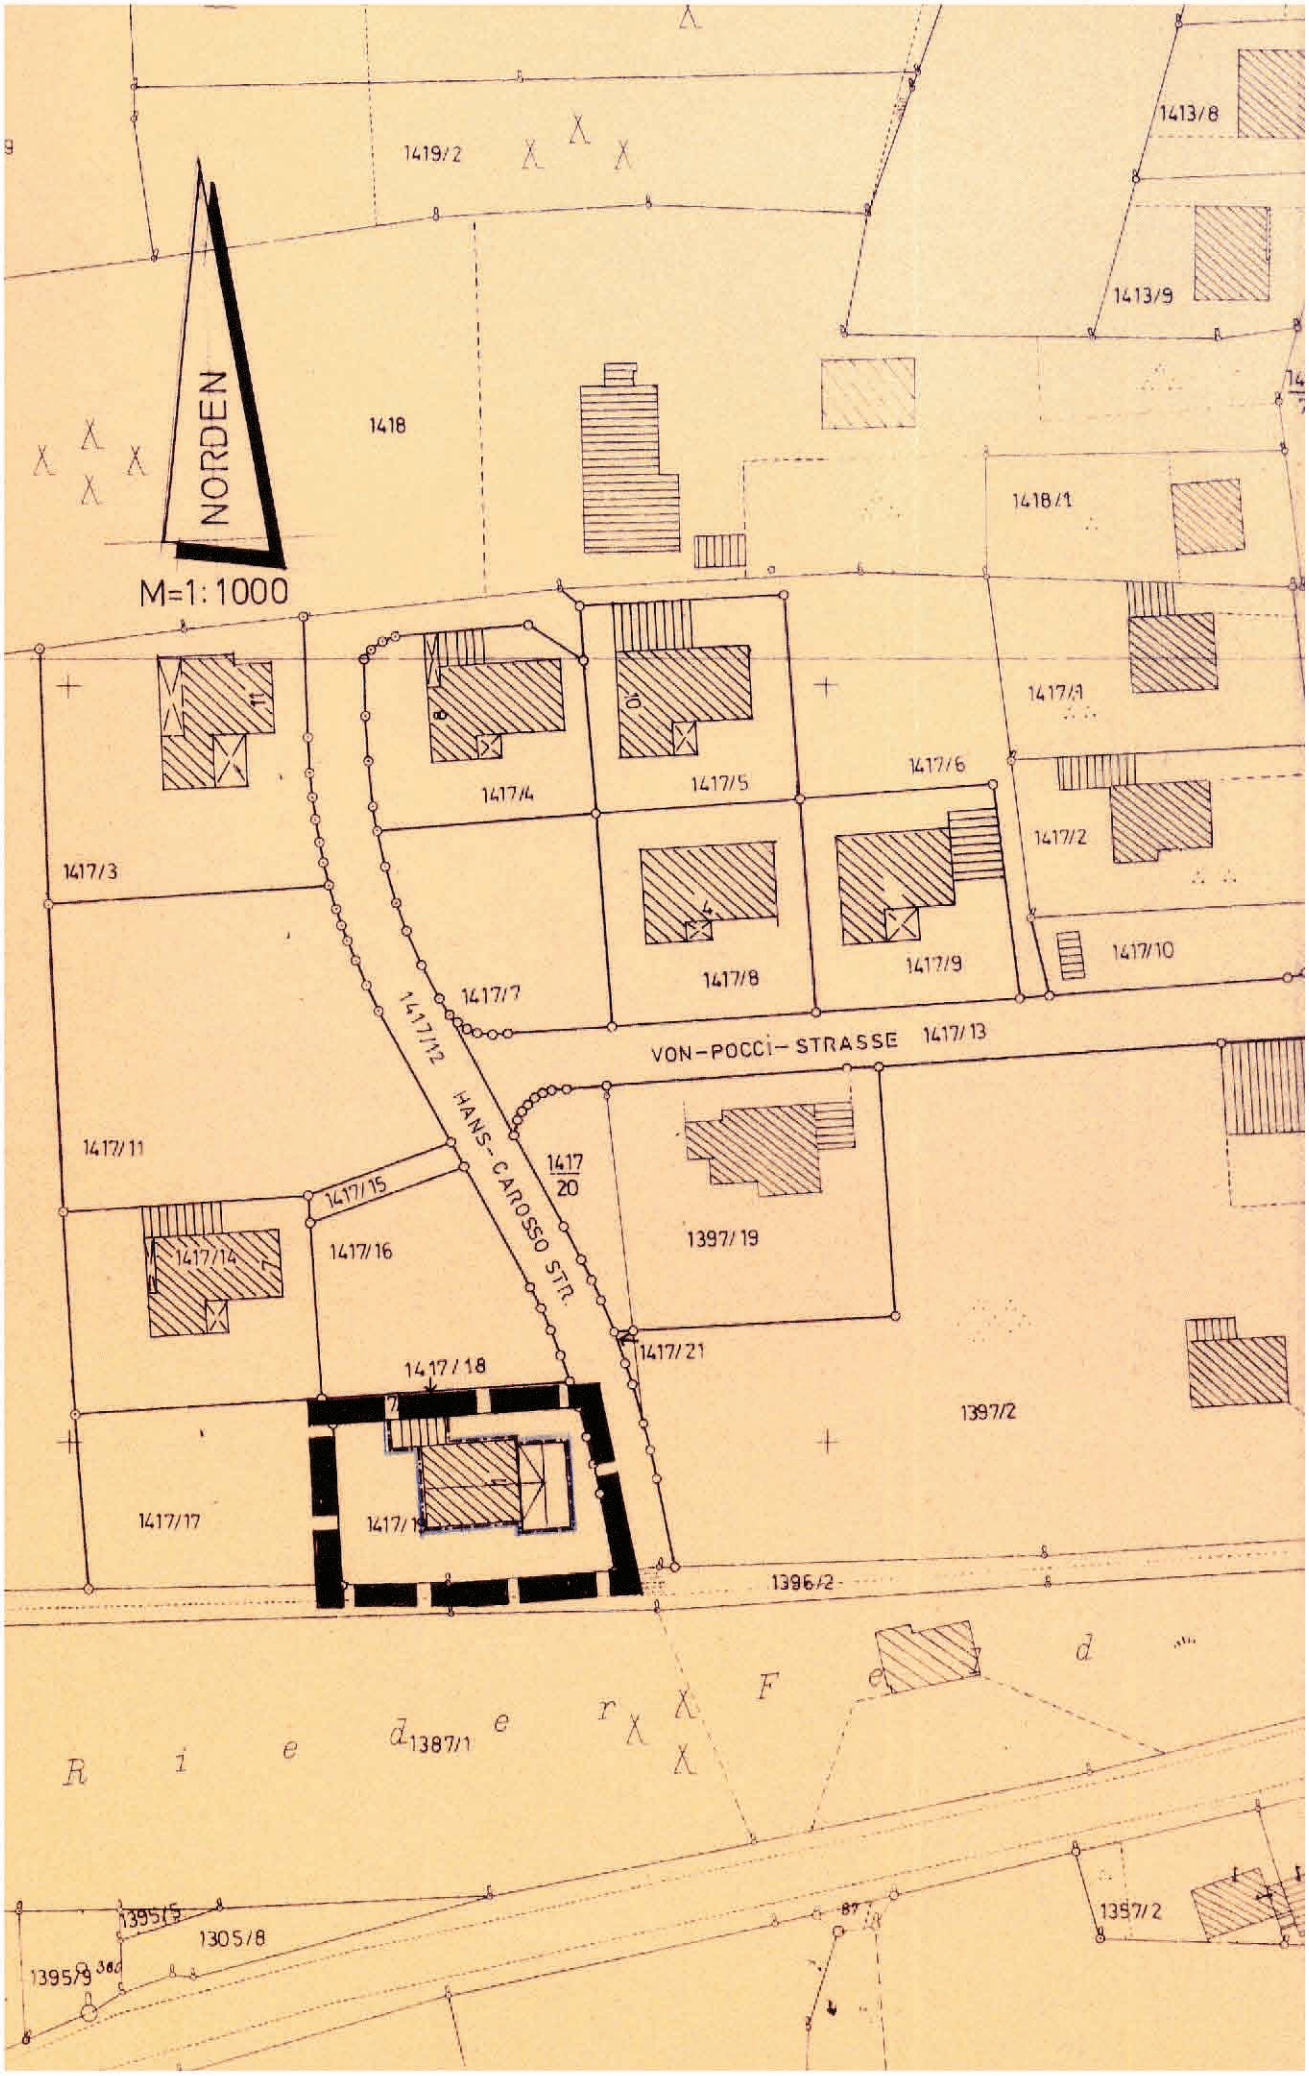
NORDEN
M=1:1000
1419/2
1413/8
1413/9
1418
1418/1
1417/4
1417/5
1417/6
1417/1
1417/2
1417/3
1417/8
1417/9
1417/10
1417/7
1417/12
HANS-CAROSSO STR.
VON-POCCI-STRASSE
1417/13
1417/11
1417/15
1417/16
1417/14
1417/20
1397/19
1417/21
1417/18
1397/2
1417/17
1396/2
1387/1
1395/5
1305/8
1395/9
1397/2