
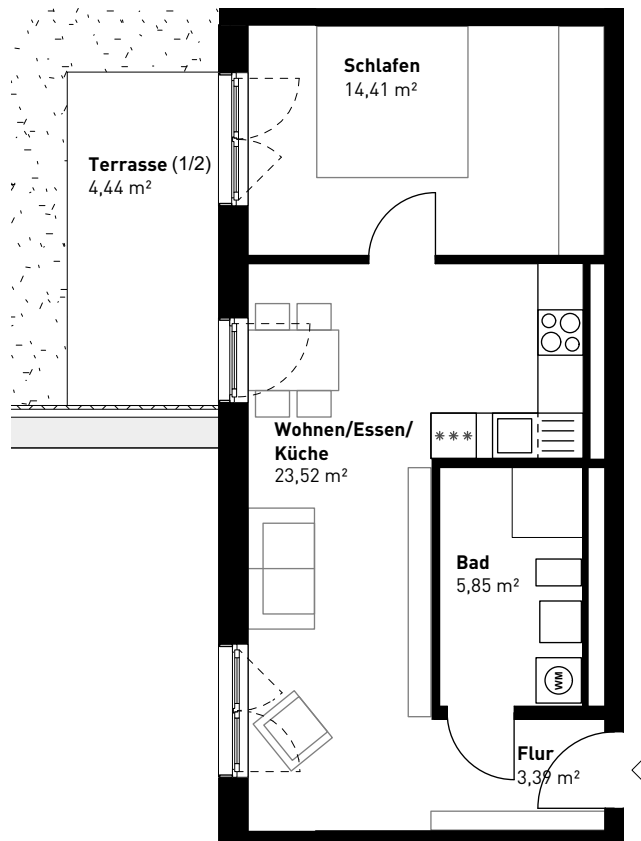
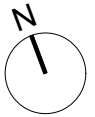


Beamtenviertel

Hörlstraße 14 | Pfaffenhofen a.d.Ilm

2-Zi. Wohnung / 1.OG Mitte / 1.Obergeschoss

Maßstab 1:100

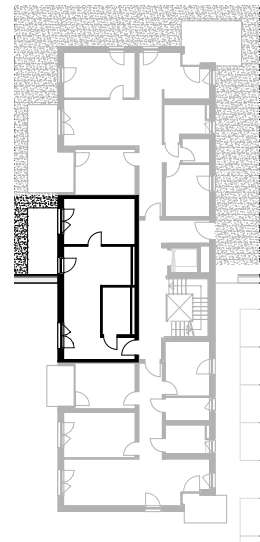

Wohnfläche

Flur	3,39
Wohnen / Essen / Küche	23,52
Schlafen	14,41
Bad / WC	5,85
Terrasse / Balkon / Loggia (1/2)	4,44
GESAMT	51,61 m²

HINWEIS:

- Darstellung ist nicht maßstäblich und nicht zur Maßentnahme geeignet
- Möblierung und Gestaltung stellt nur einen unverbindlichen Einrichtungsvorschlag dar | Stand: 15.01.2026