


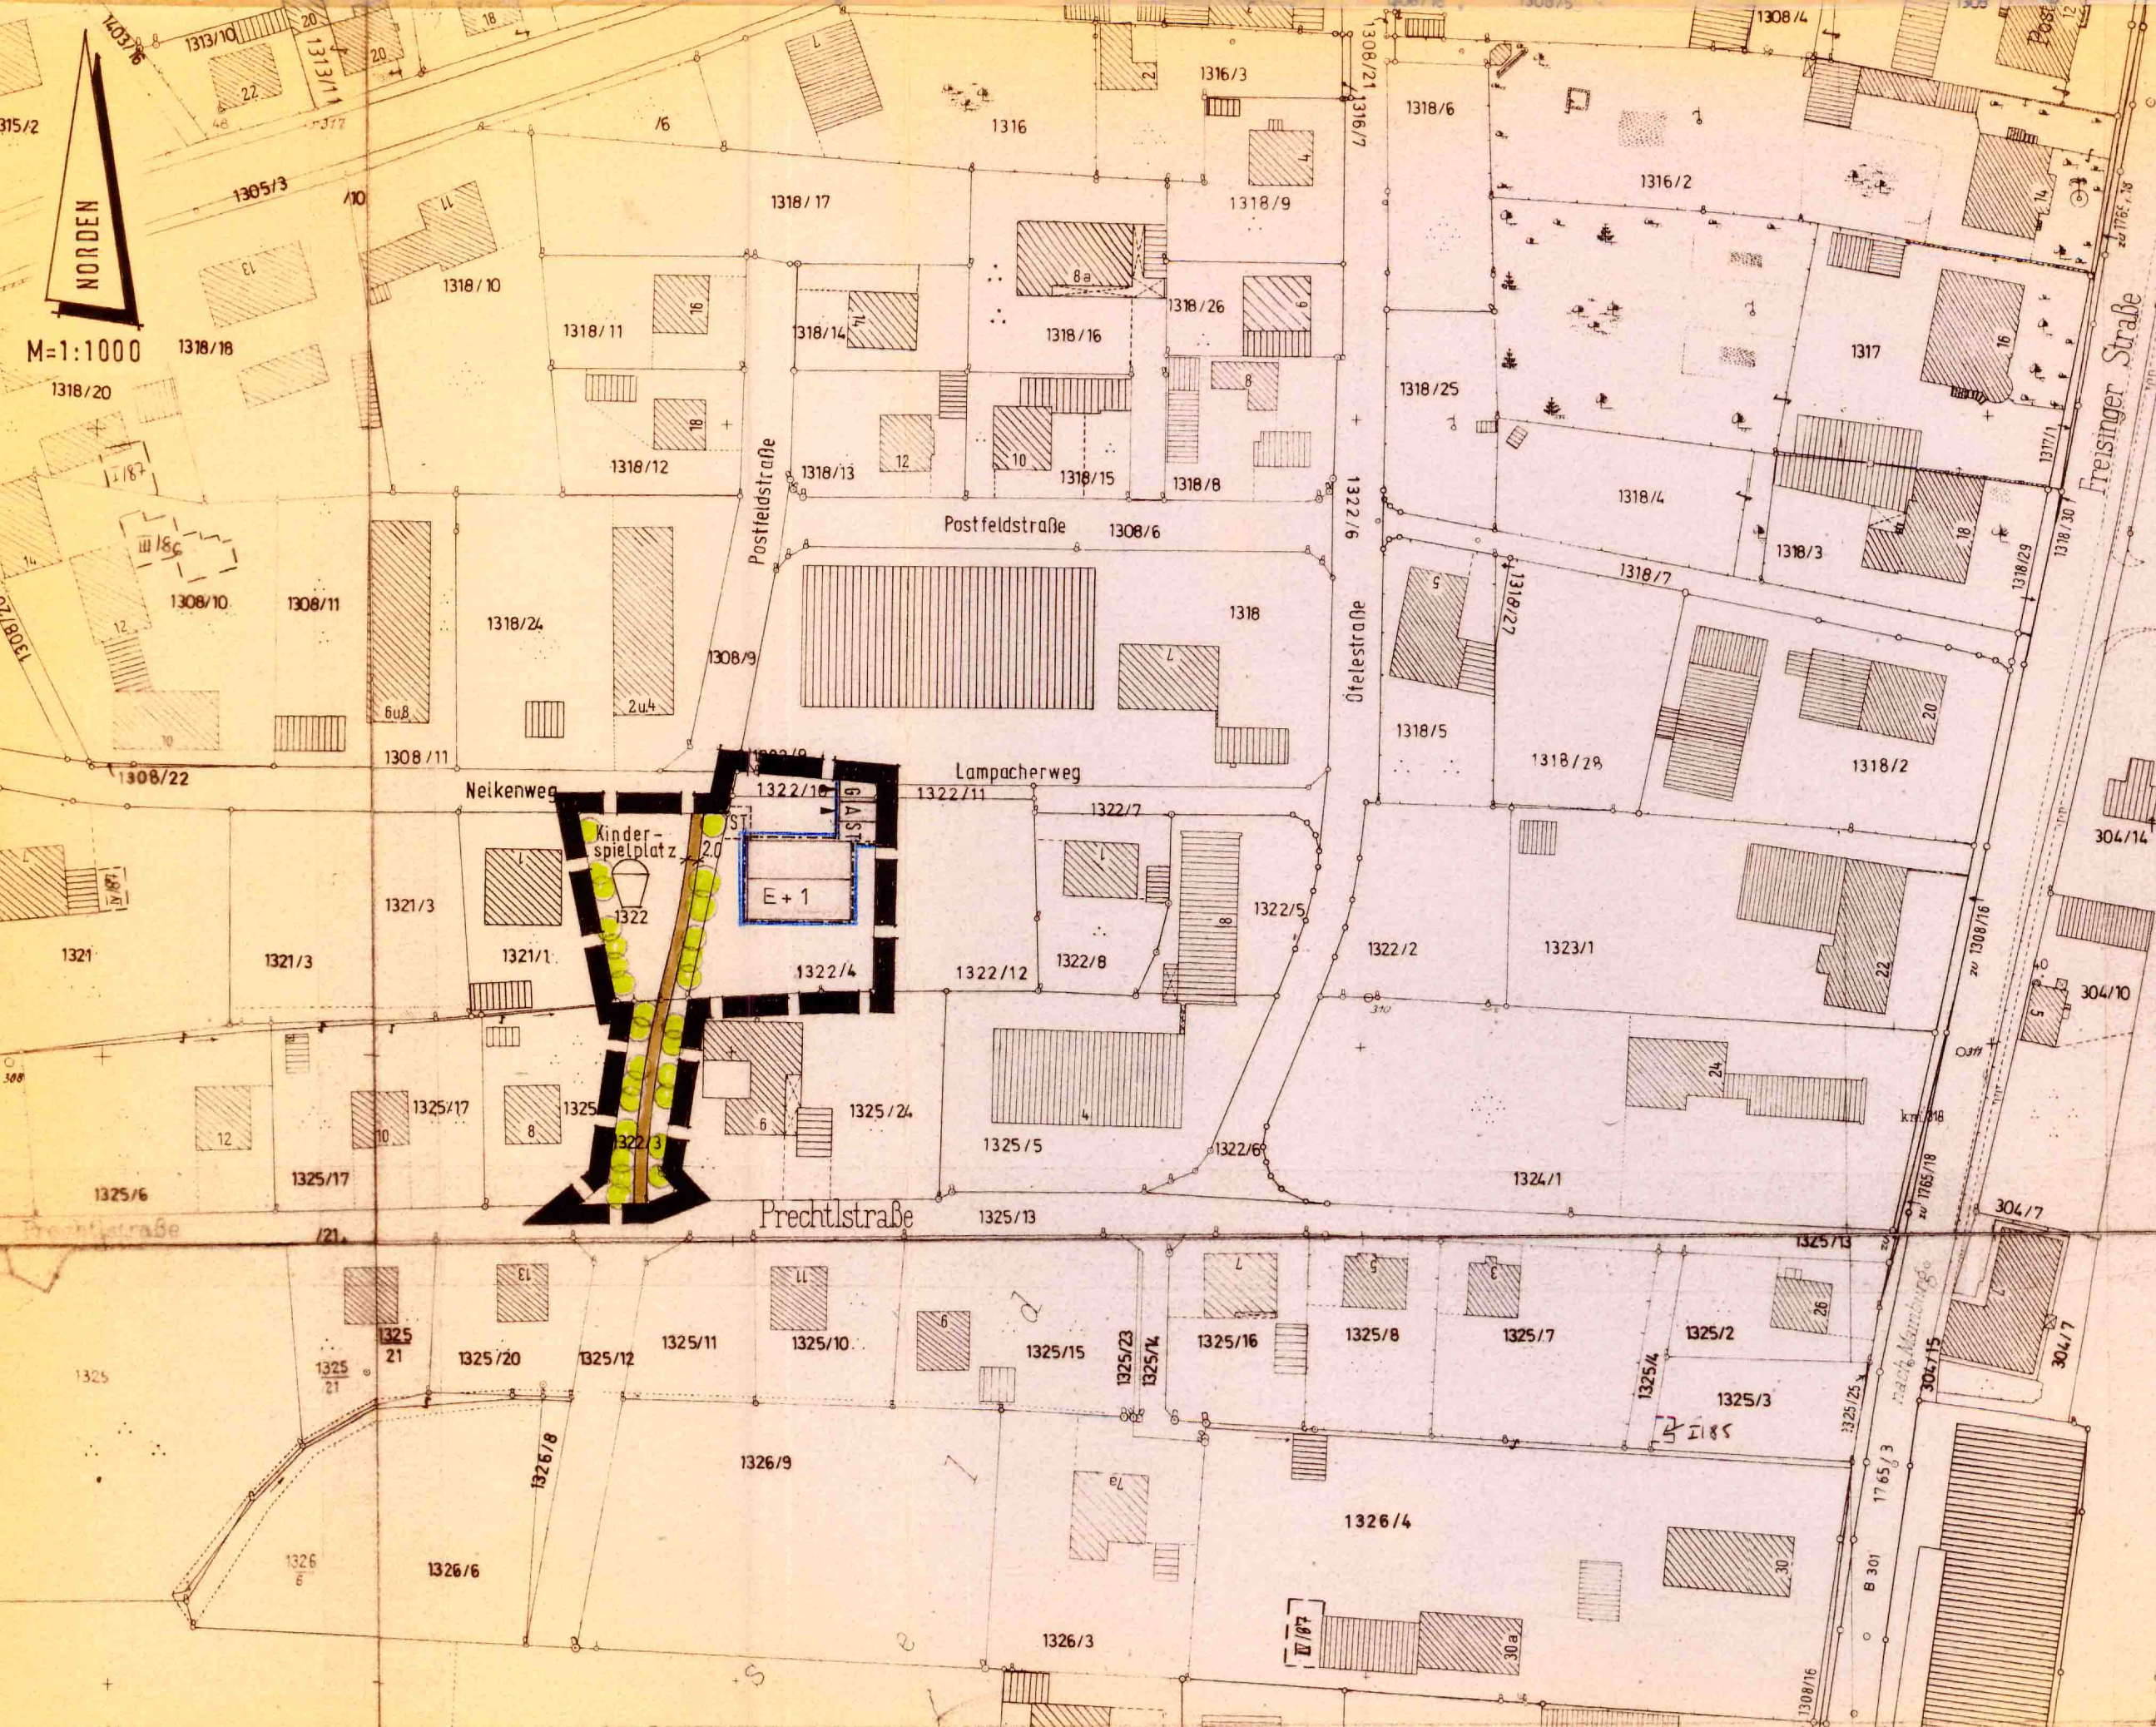

BEBAUUNGSPLAN INGOLSTÄDTER STR.-SÜD

DECKBLATT NR. 3

ÄNDERUNG NACH § 11 BauGB

STADT
LANDKREIS
REG. - BEZIRK

MAINBURG
KELHEIM
NIEDERBAYERN

ÄNDERUNG: ÄNDERUNG DER BAUGRENZEN AUF FL.NR 1322/4
ANLEGEN EINES KINDERSPIELPLATZES MIT GEHWEG

WEITERE FESTSETZUNGEN

- 2.1 GRENZE DES RÄUMLICHEN GELTUNGSBEREICHES DES DECKBLATTES
- 2.25 KINDERSPIELPLATZ
- 2.21 GEHWEG
- 2.36 DACHFORM : SATTELDACH 28° NEIGUNG
- 2.32 BAUGRENZEN

BEBAUUNGSPLAN INGOLSTÄDTER STR.-SÜD M=1:1000

Stadt Mainburg - Landkreis Kelheim
Regierungsbezirk Niederbayern

6. AUSFERTIGUNG

- Aufstellungsbeschuß (§ 2 Abs.1 BauGB)
- Bekanntmachung des Aufstellungsbeschlusses (§ 2 Abs. 1 BauGB)
 - a) Hallertauer Zeitung
 - b) Amtstafel
- Bürgerbeteiligung
- Beteiligung Träger öffentlicher Belange (§ 4 Abs. 1 BauGB)
- Billigungsbeschuß
- Bekanntmachung der Auslegung
 - a) Hallertauer Zeitung
 - b) Amtstafel
- Auslegungszeit
- Abwägungsbeschuß
- Satzungsbeschuß (§ 10 BauGB)
- Anzeige des Bebauungsplanes (§ 11 BauGB)
 - a) Hallertauer Zeitung
 - b) Amtstafel
- Inkrafttretung des Bebauungsplanes

Das Landratsamt Kelheim erhebt
keine rechtlichen Bedenken.

Kelheim, den 28.10.1992
Landratsamt Kelheim

Wagner, Reg.-Direktor



Stadtbauplanung
Mainburg, den 18.02.1991

Ecker
Stadtbaumeister

19.3.1991
27.3.1991
26.-28.3.91
13.1.92
12.6.91
18.2.92
6.3.92
5.3.-22.4.92
21.4.92
5.5.92
5.5.92
8.10.92
18.3.92
20.11.92
19.11.-15.12.92
20.11.92

25.9.1992
1. Bürgermeister