
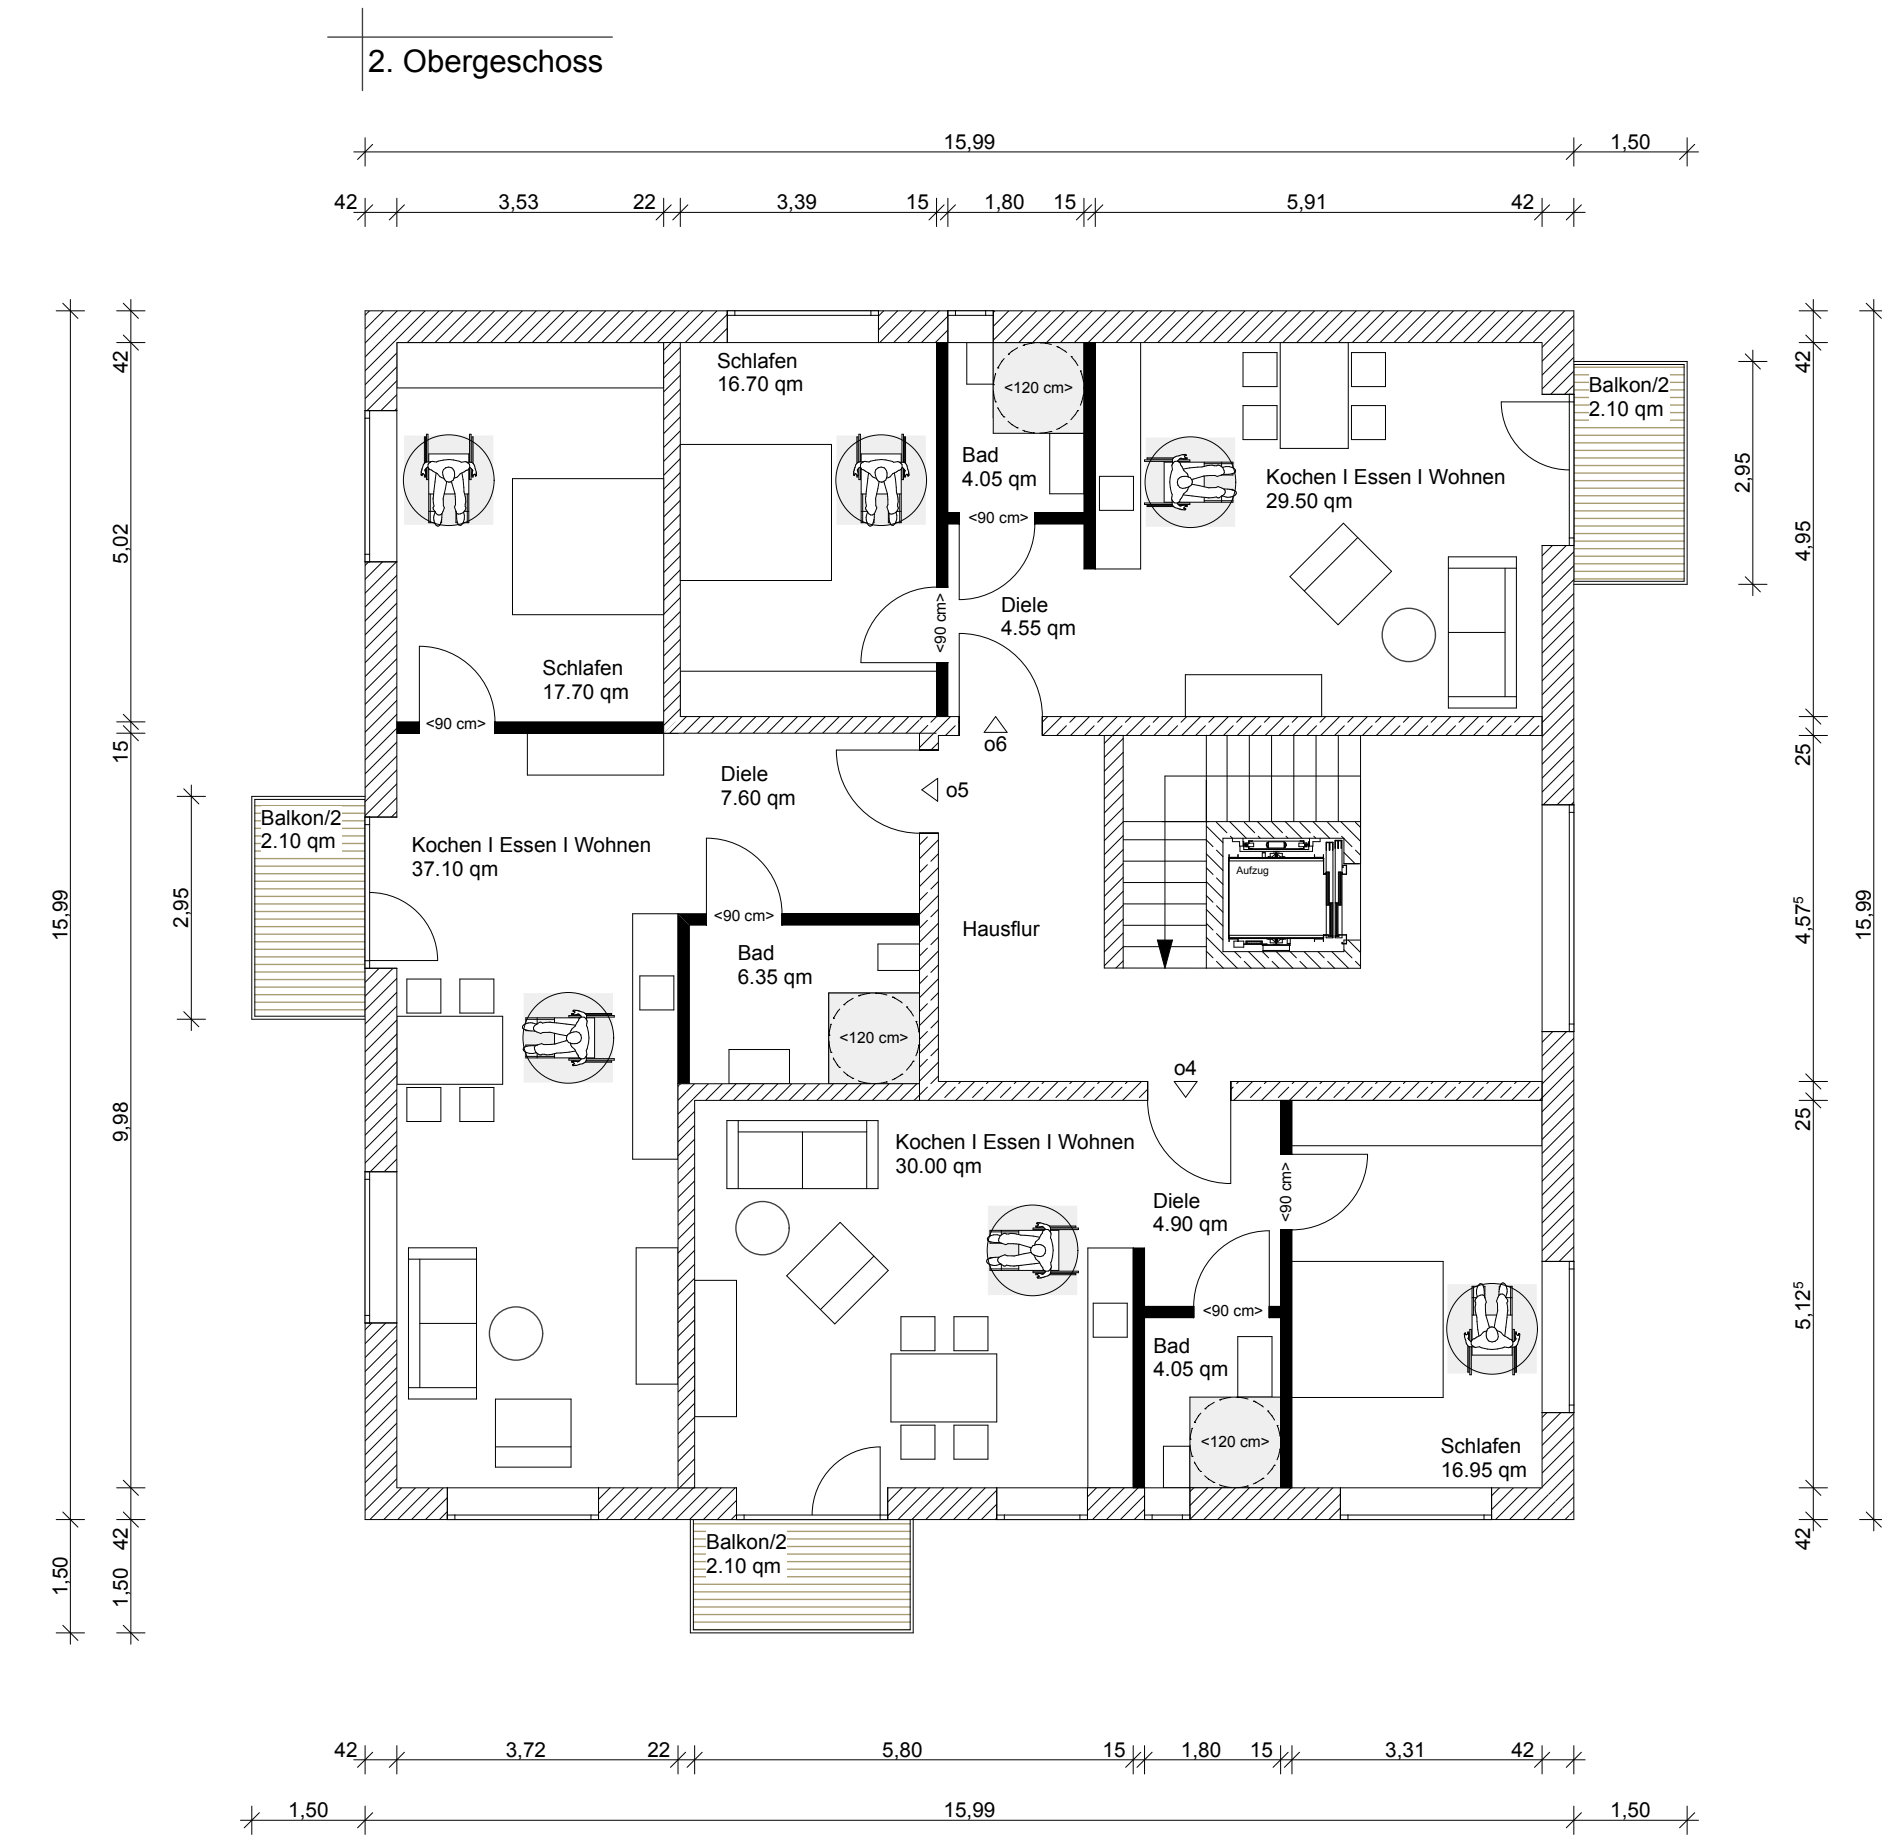
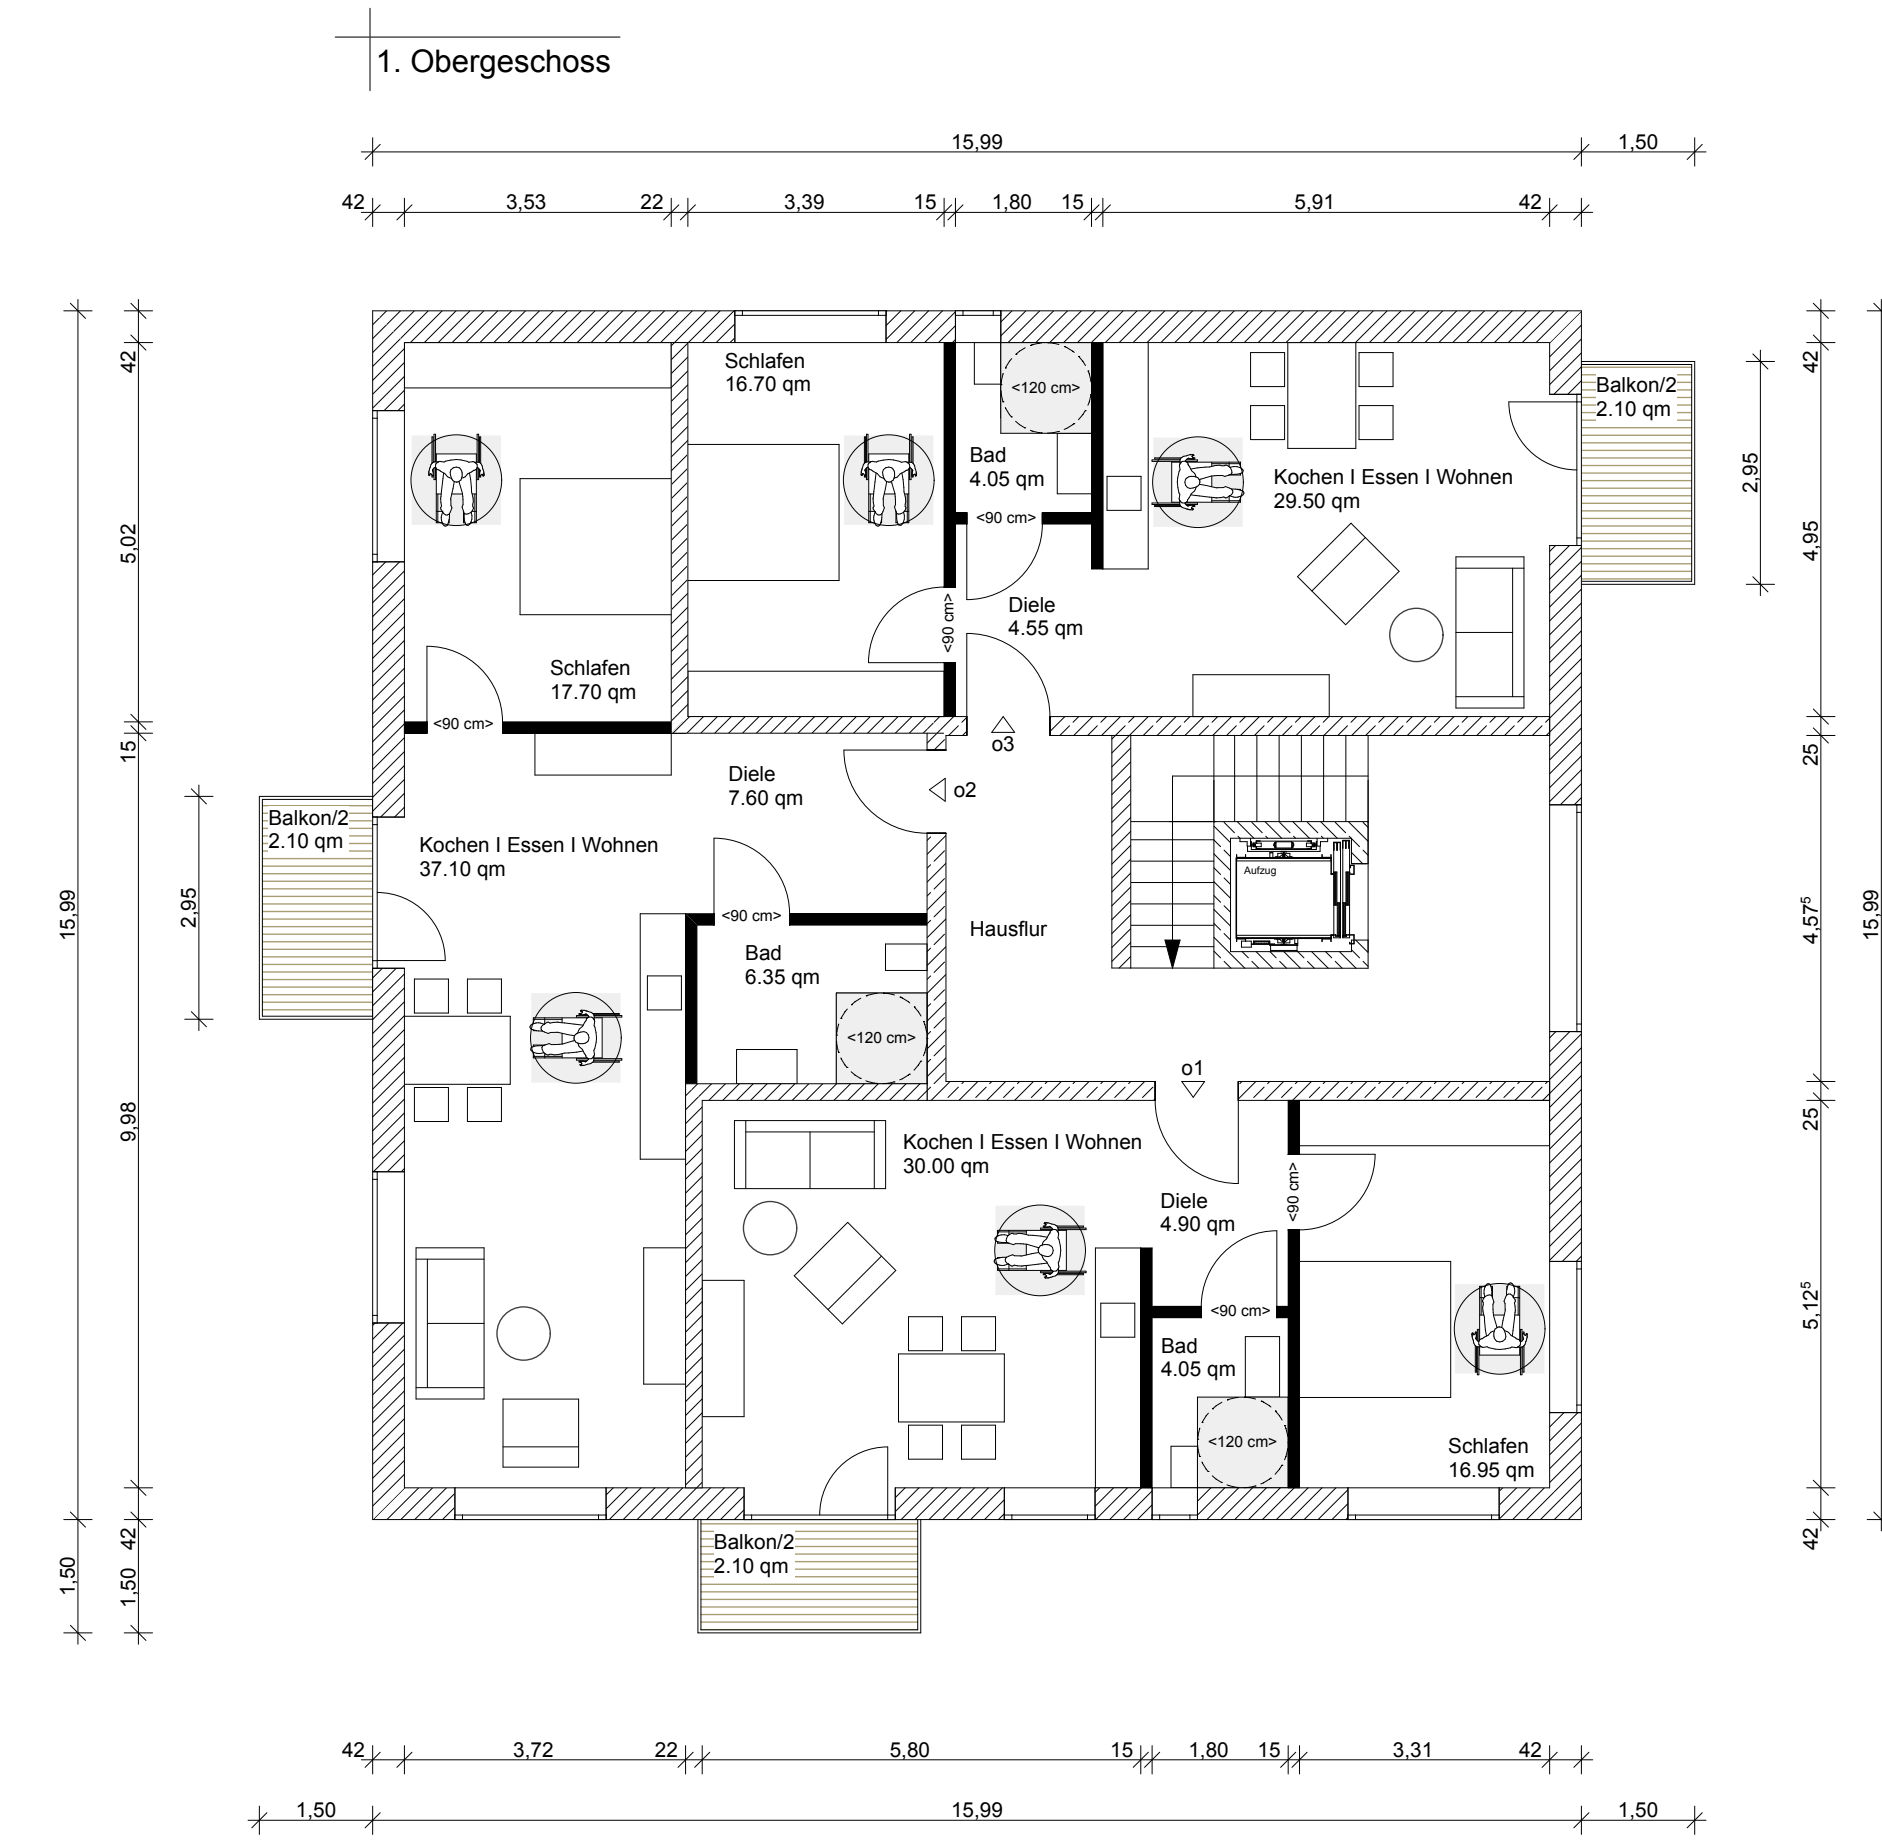
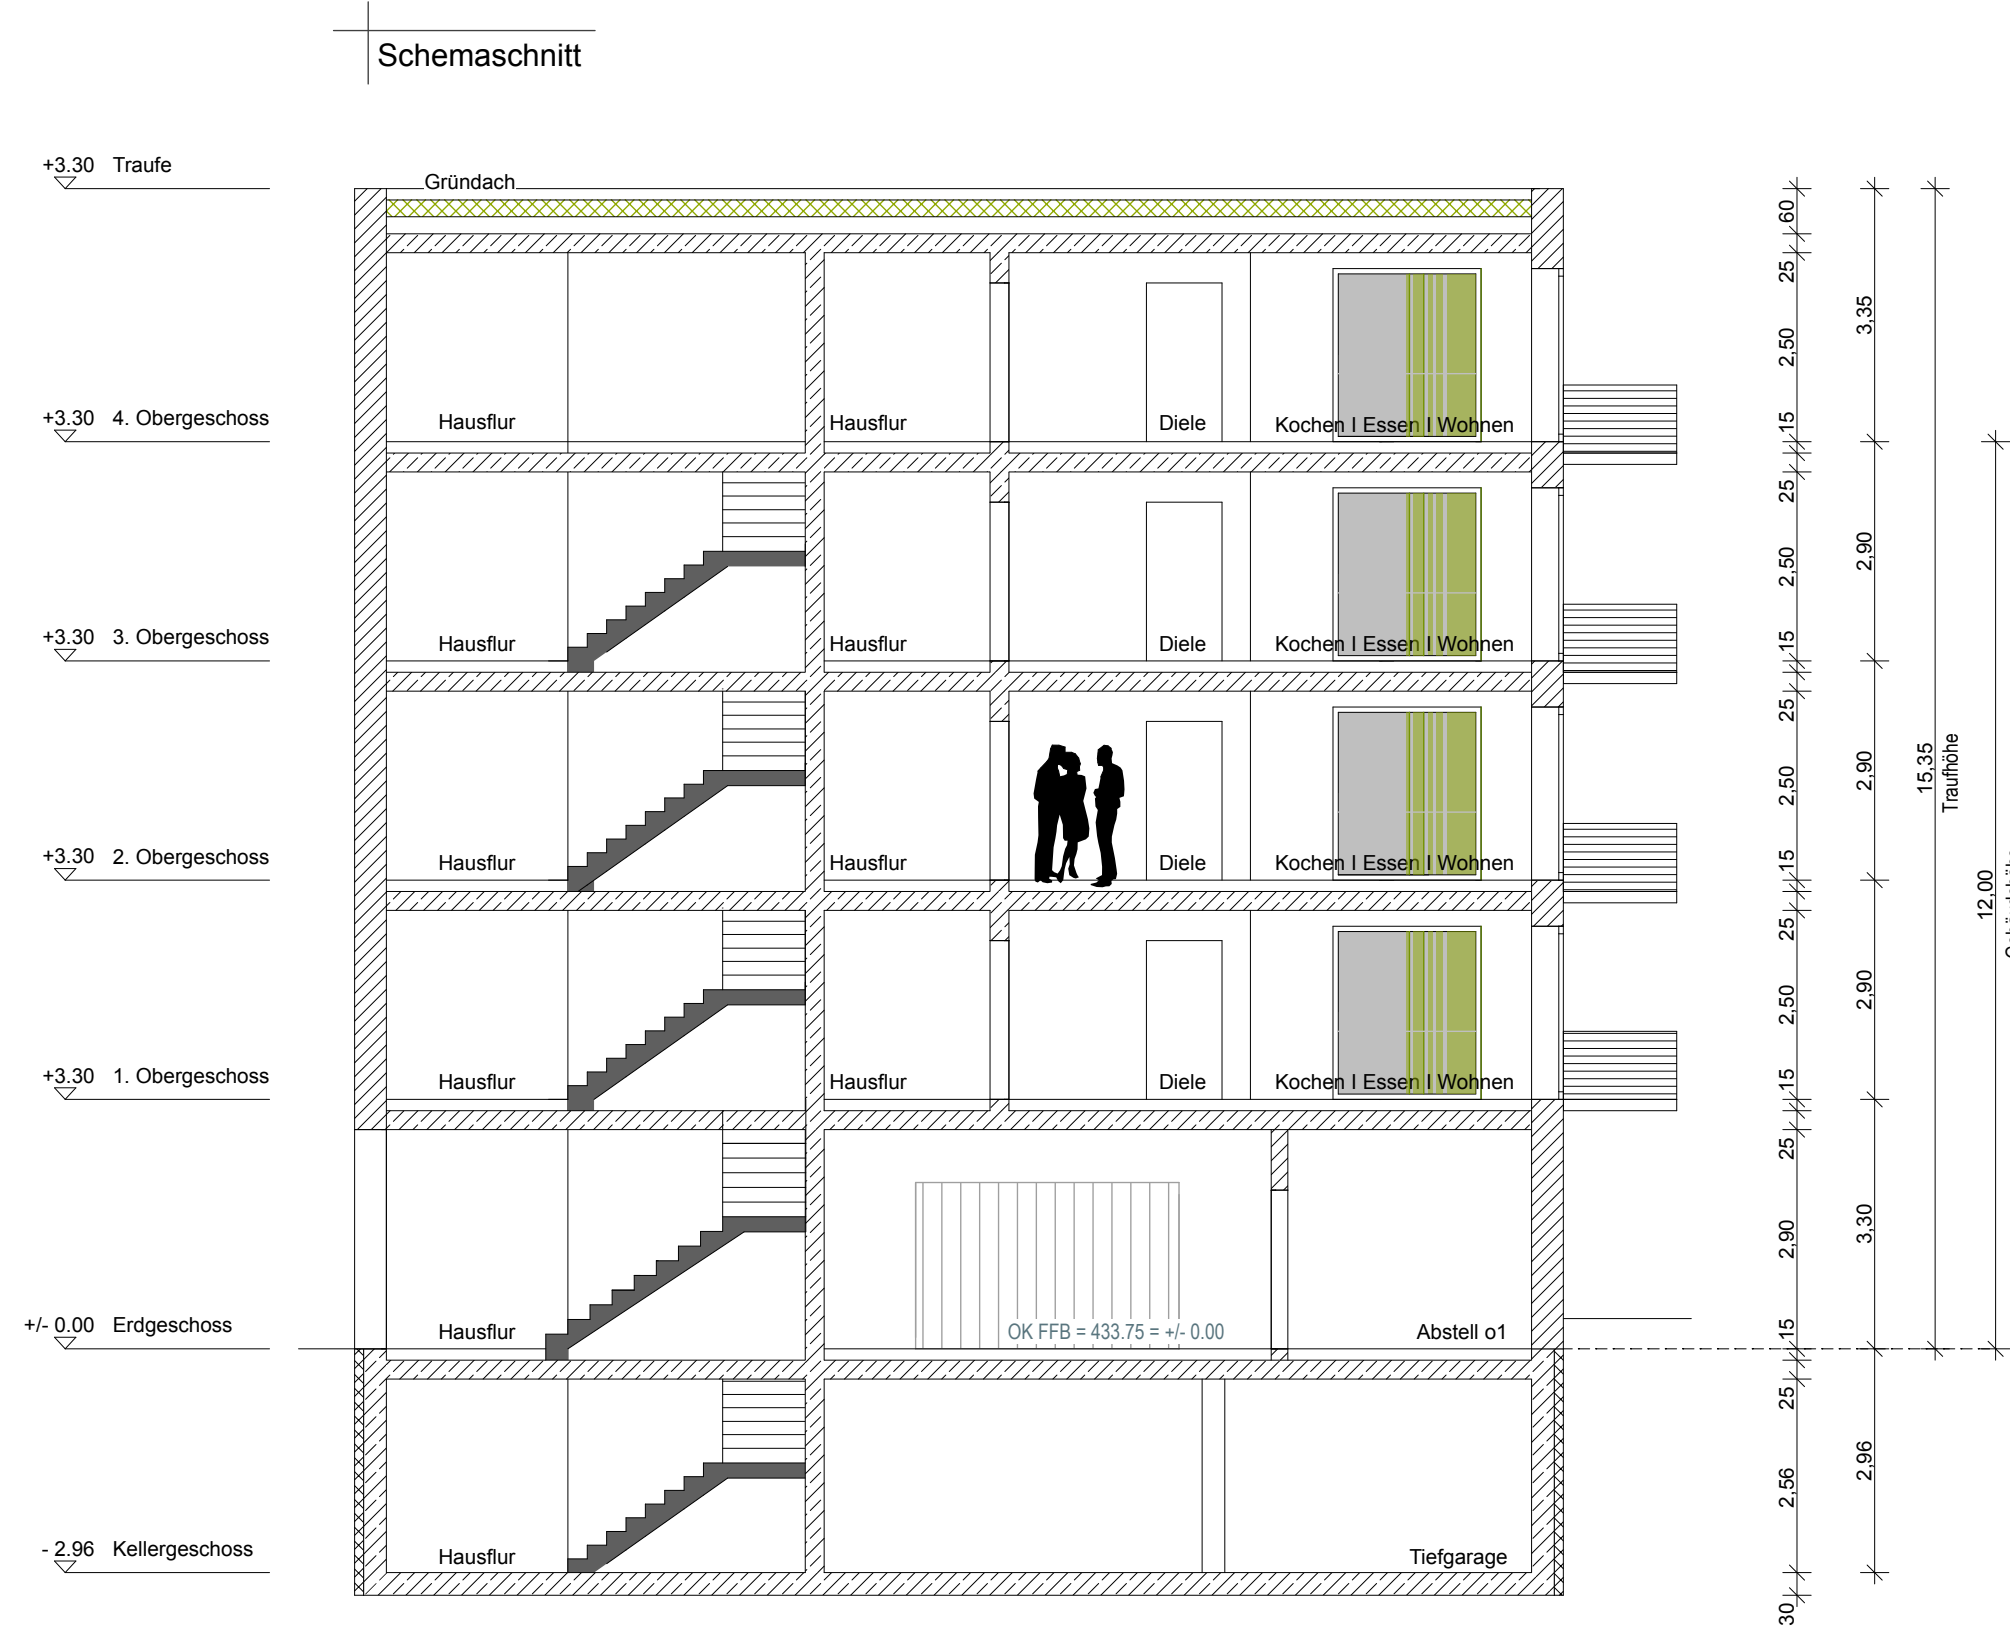


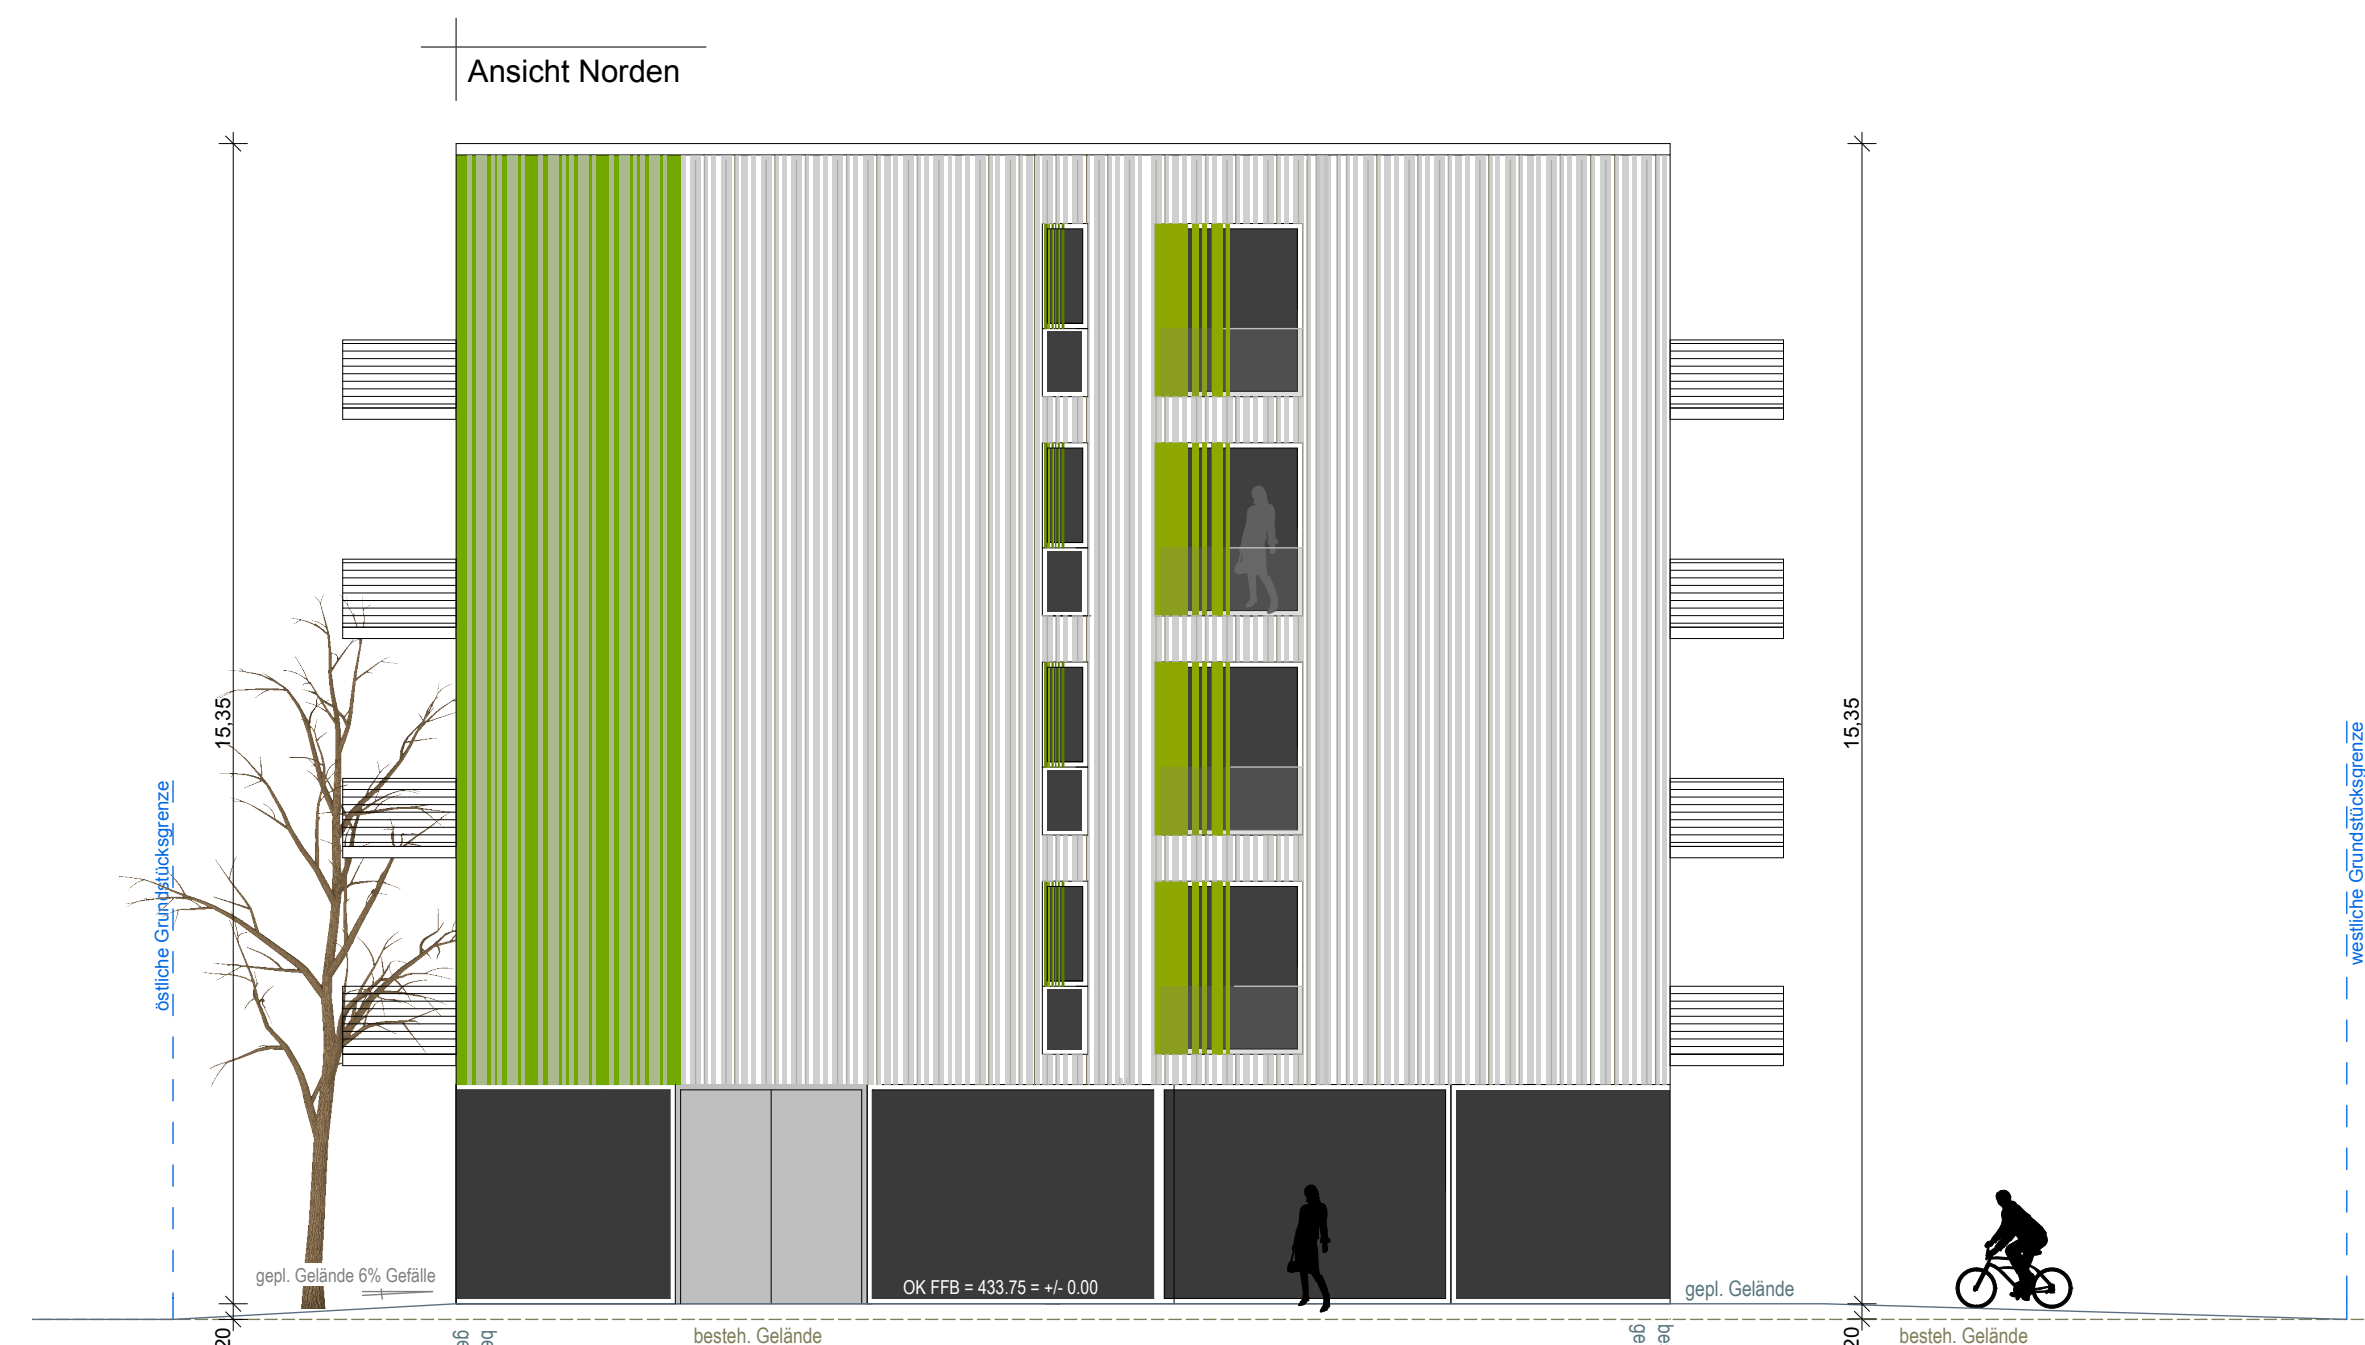

GENEHMIGUNGSPLANUNG

Vorhaben- und Erschließungsplan "Seniorenwohnanlage an der Köglmühle"

BAUORT I GEMARKUNG I FLURNUMMER:
Ringstrasse 16a I Mainburg I Fl.Nr. 1887/102

BAUHER:
H/S/H Consulting GmbH
Friedensstrasse 10a
82178 Puchheim

Grundrisse KG - 2. OG I Ansichten Norden und Osten I Schnitt A-A

M 1:100

PLANUNG:
aaarchitekten
Kohlberger I Tentschew I Architekten
Mittener Graben 1 | Fon 0821 470 66 93
80152 Augsburg | Fax 0821 470 66 91
info@aaarchitekten.de | www.aaarchitekten.de

Mai 2023