

ANSICHT OST REUTLINGER STRASSE 6

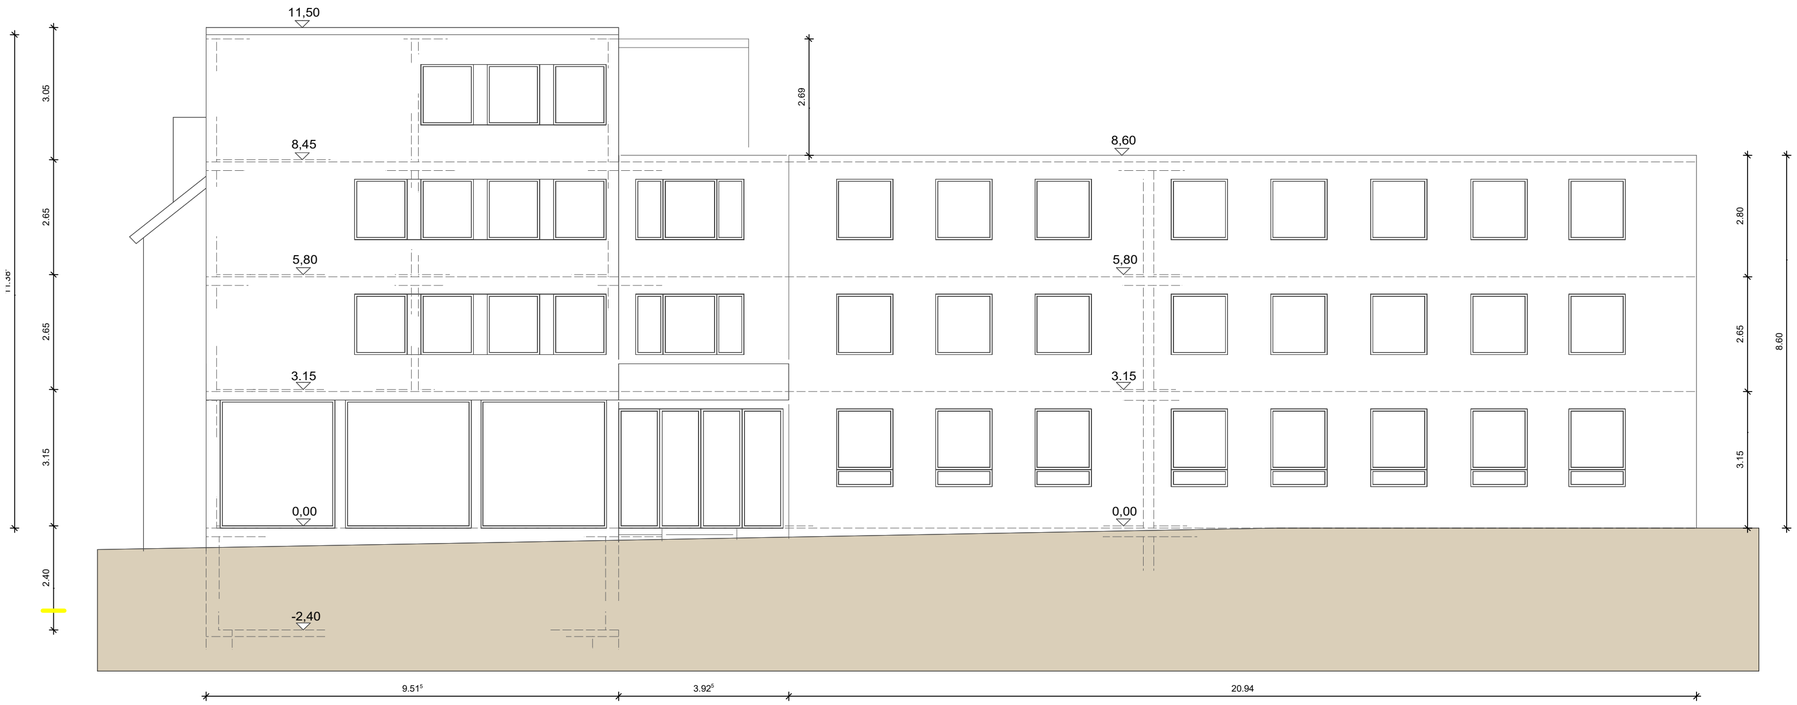

ANSICHT SÜD REUTLINGER STRASSE 6

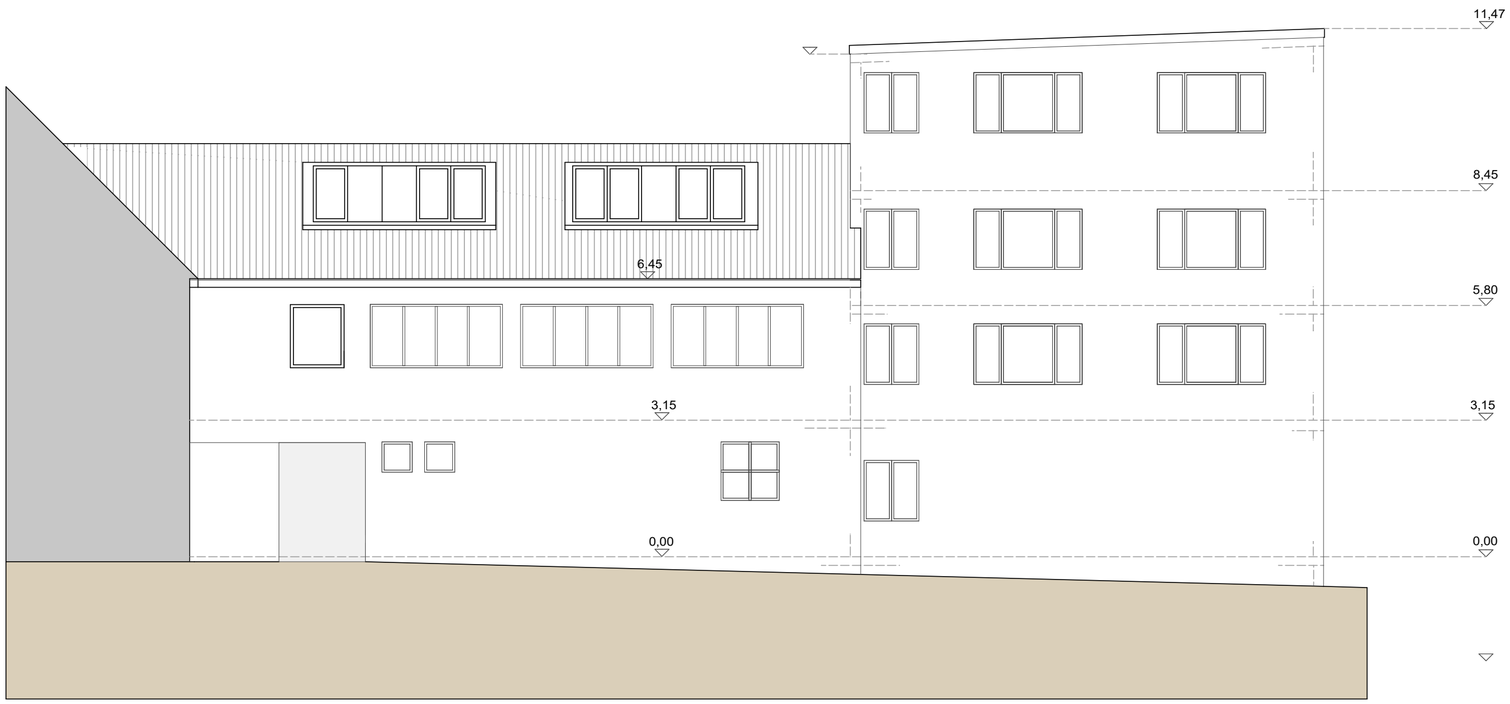

BESTAND

BAUVORHABEN:

Umbau Wohn- und Geschäftshaus
Hechinger Str. 8/ Reutlinger Str. 6
72070 Tübingen

BAUHERRSCHAFT:

Jannik Ruoff
Vermögensverwaltung GmbH & Co. KG
Bonholzerstr. 2/2
71111 Waldenbuch

erstellt am /gez: 11.11.2026 /chl/skl

Projekt-Nr.: 2624
Plan-Nr.: B_03
Format: A3
Index: A
geändert: ...

Ansichten Ost und Süd
Gewerbeeinheit Apotheke

M 1:100

Planung:

LINDENBERG_KALTENBACH

Christiane Lindenberg
Freie Architektin
AL 113934

Sonja Kaltenbach
Freie Architektin
AL 59303

Blumentalstraße 14
Tel 07433/381098

72336 Balingen
info@l-k-architekten.de

anerkannt
Balingen, den

Unterschrift Bauherr