

AUFSTELLUNGSPLAN

" KELLERBERG "

M 1/1000

Stadt Mainburg - Landkreis Kelheim

Regierungsbezirk Niederbayern

1. Aufstellungsbeschluss (§ 2 Abs. 1 BauGB)

21.1.1992

2. Bekanntmachung des Aufstellungsbeschlusses
(§ 2 Abs. 1 BauGB)

a) Zeitung

17.3.1992

b) Amtstafel

13.3.-18.3.92

3. Bürgerbeteiligung

7.4.1992

4. Beteiligung Träger öffentlicher Belange
(§ 4 Abs. 1 BauGB)

13.3.1992

5. Billigungsbeschluss

5.5.1992

6. Bekanntmachung der Auslegung

a) Zeitung

26.6.1992

b) Amtstafel

25.6.-8.8.92

7. Auslegungszeit

6.7.92 - 7.8.1992

8. Abwägungsbeschluss

14.9.1992

9. Satzungsbeschluss (§ 10 BauGB)

14.9.1992

10. Anzeige des Bebauungsplanes (§ 11 BauGB)

9.7.1996

11. Bekanntmachung des Anzeigeverfahrens

a) Zeitung

11.10.1996

b) Amtstafel

10.10.-15.10.96

12. Inkrafttretung des Bebauungsplanes


11.10.96

Das Landratsamt Kelheim erhebt

keine rechtlichen Bedenken.

Kelheim, den 09.07.1996
Landratsamt Kelheim

Kunz
Regierungsrat

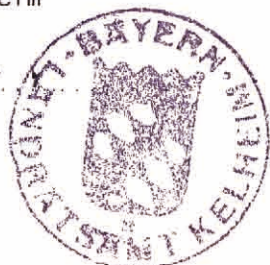


Mainburg, den


27.12.96

2. Bürgermeister

INGENIEUR- U. PLANUNGSBERO
Planung MARTIN HUBER

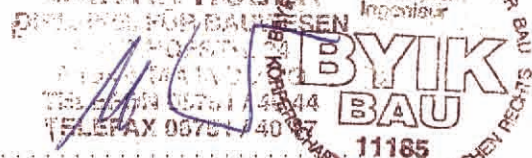

DIPL. ING. MARTIN HUBER
Mainburg den 13.01.1992

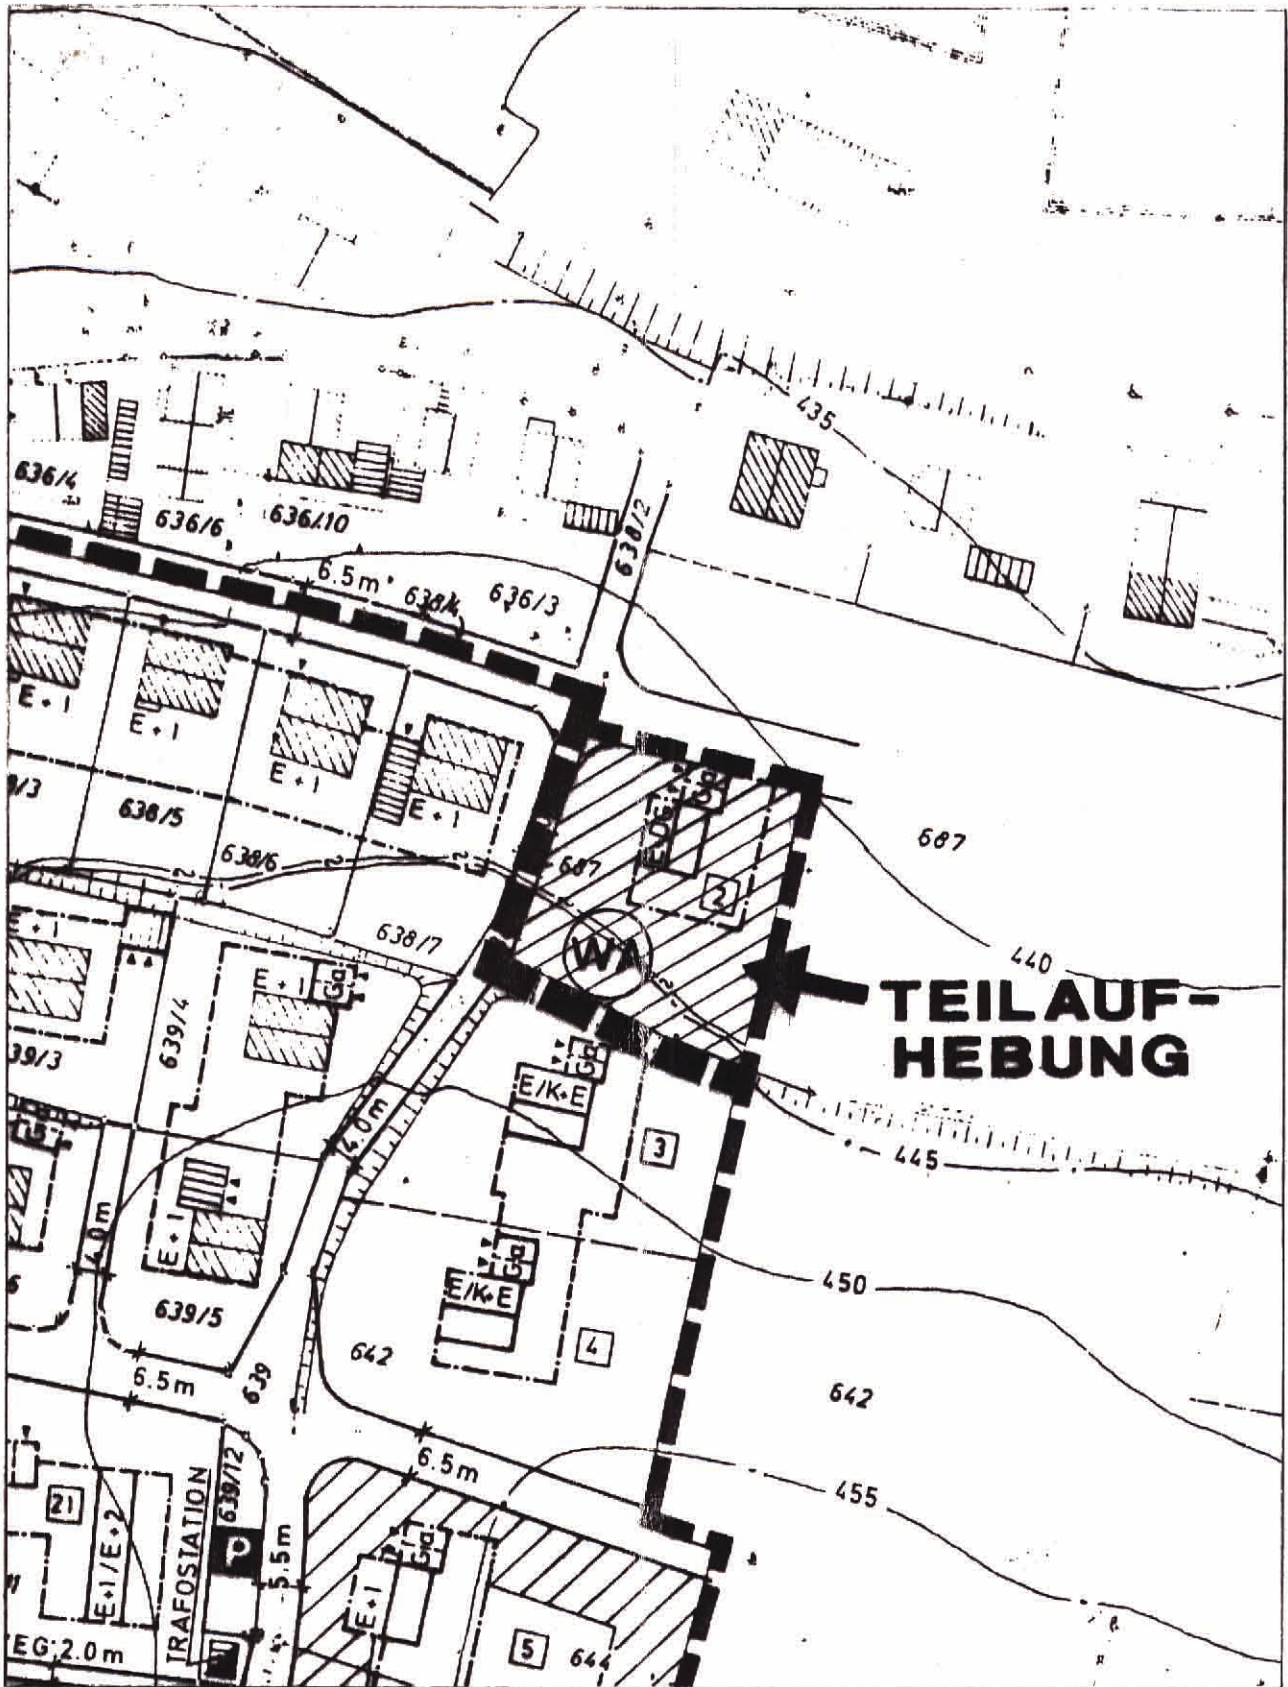

LAGEPLAN M 1:1000