

B E B A U U N G S P L A N

" B I B E R S I E D L U N G N O R D "

D E C K B L A T T N R . 8

M 1 : 1000

STADT MAINBURG

STADT MAINBURG - LANDKREIS KELHEIM

REGIERUNGSBEZIRK NIEDERBAYERN

AUFHEBUNG DES BEBAUUNGSPLANES IM BEREICH FLUR-NR. 737/4

- | | | |
|------|--|-------------------|
| 1 . | Aufstellungsbeschluss (§ 2 Abs. 1 BauGB) | 11.03.1997 |
| 2 . | Bekanntmachung des Aufstellungsbeschlusses | |
| | a) Zeitung | 27.03.1997 |
| | b) Amtstafel | 26.03.-01.04.1997 |
| 3 . | Bürgerbeteiligung | 03.06.1997 |
| 4 . | Beteiligung Träger öffentlicher Belange (§ 4 Abs. 1 BauGB) | 25.04.1997 |
| 5 . | Billigungsbeschluss | 30.05.1997 |
| 6 . | Bekanntmachung der Auslegung | |
| | a) Zeitung | 30.07.1997 |
| | b) Amtstafel | 29.07.-13.09.1997 |
| 7 . | Auslegungszeit | 11.08.-12.09.1997 |
| 8 . | Abwägungsbeschluss | 21.10.1997 |
| 9 . | Satzungsbeschluss (§ 10 BauGB) | 21.10.1997 |
| 10 . | Anzeige des Bebauungsplanes (§ 11 BauGB) | 04.06.1998 |
| 11 . | Bekanntmachung des Anzeigeverfahrens | |
| | a) Zeitung | 14.07.1998 |
| | b) Amtstafel | 13.07.1998 |
| | Inkrafttreten des Bebauungsplanes | 14.07.1998 |

Das Landratsamt Kelheim erhebt
keine rechtlichen Bedenken

Kelheim, den 25.06.1998

Landratsamt Kelheim
J.A.

Dettenhofer

Landratsamt Kelheim
Dettenhofer
Regierungsrätin

Mainburg, den 30.7.98

Wetzi

2. Bürgermeister

Josef Egger, 1. Bürgermeister

Planung :

Walkertshofen, den

30.6.97






Beratender
Ingenieur

**BYIK
BAU**

11121

Koscher, Ratnig, Dipl.-Ing. (FH)

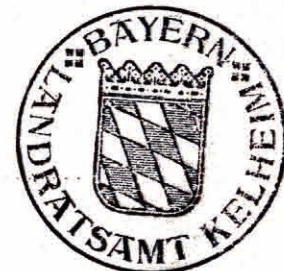

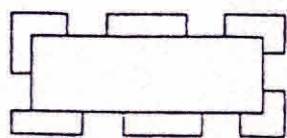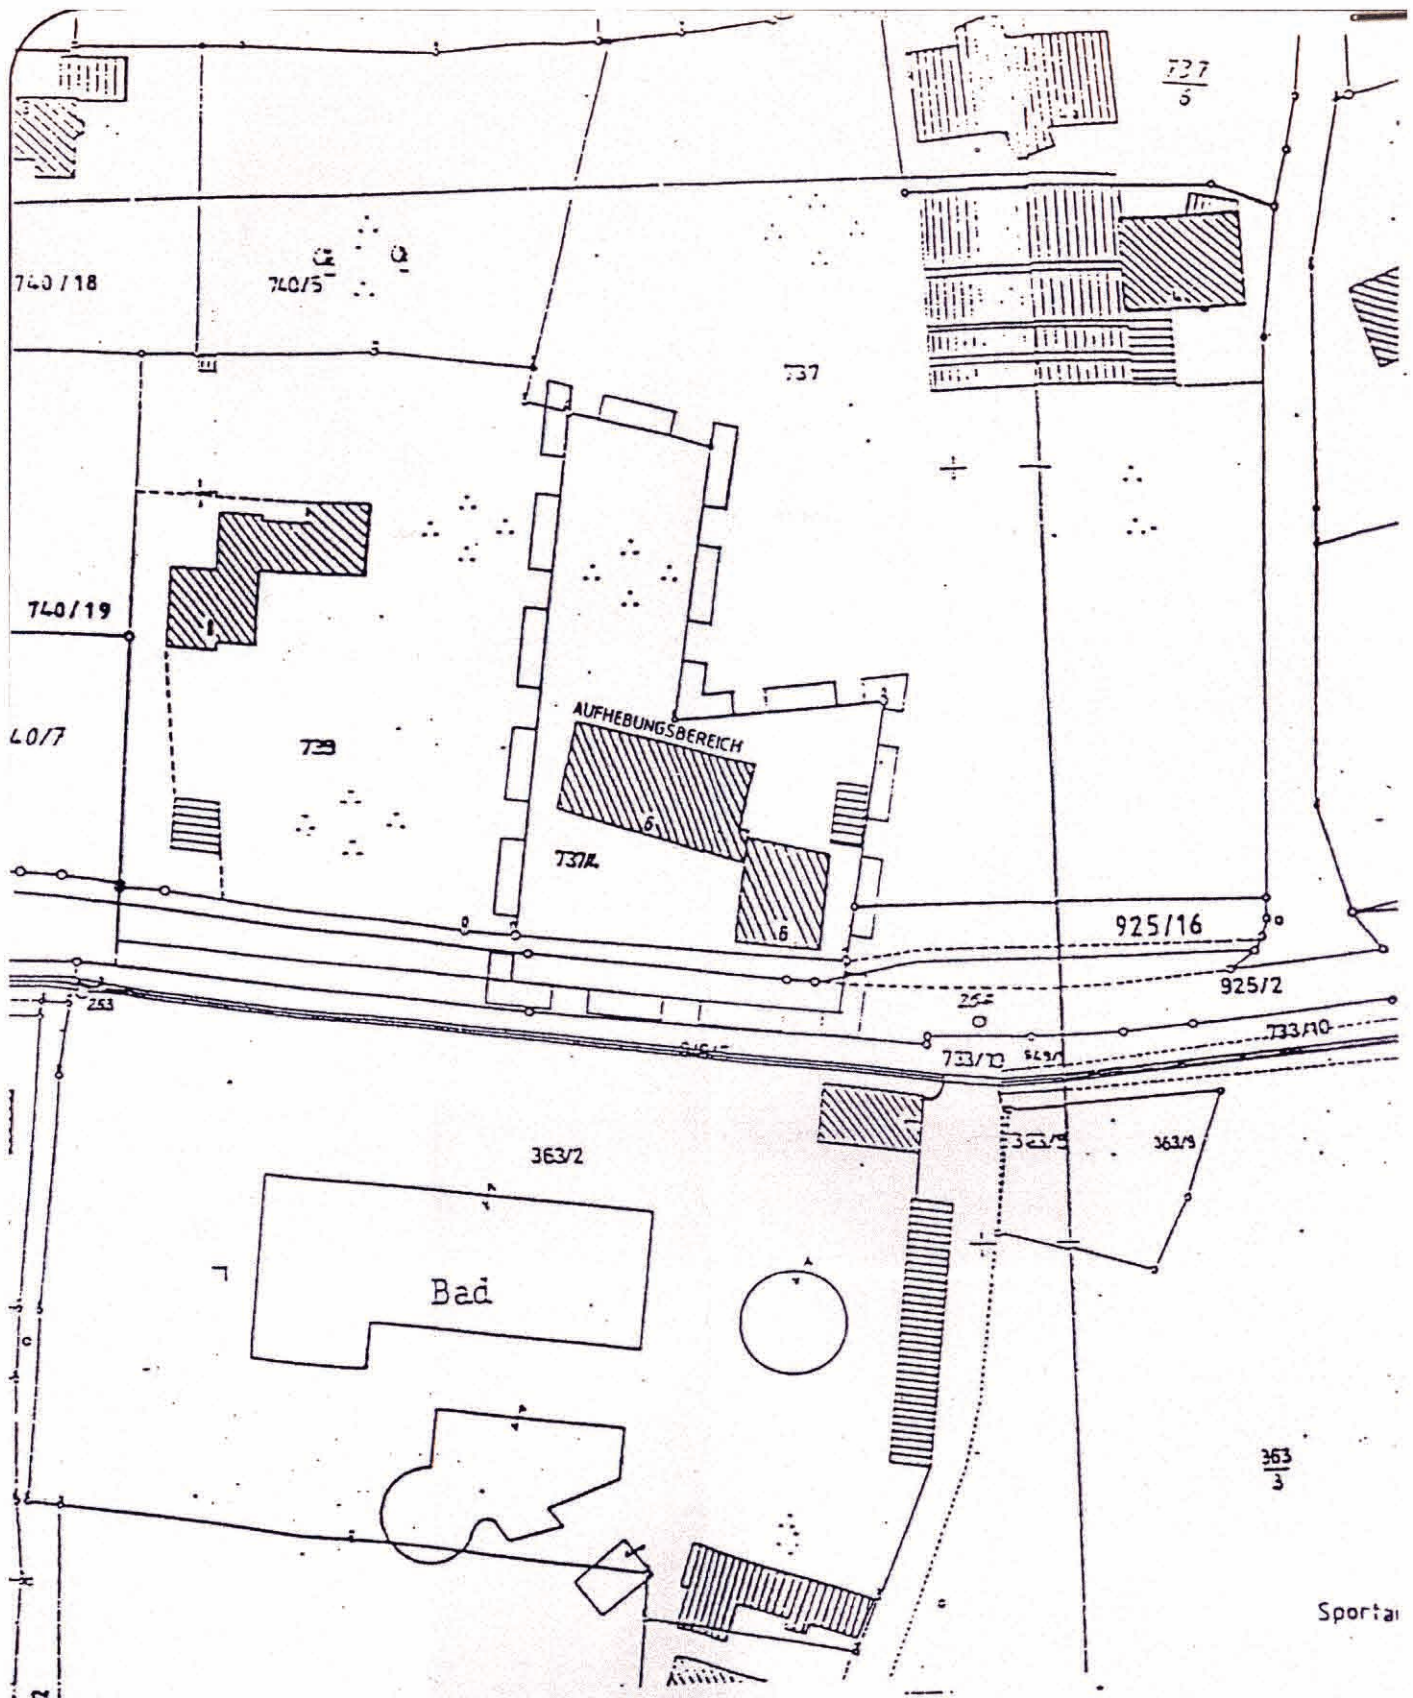

GRENZE DES RÄUMLICHEN AUFHEBUNGSBEREICHS
DES DECKBLATTES